



GEVELS BRANDWEREND
VERTICALE MONTAGE (STAANDE TOEPASSING)

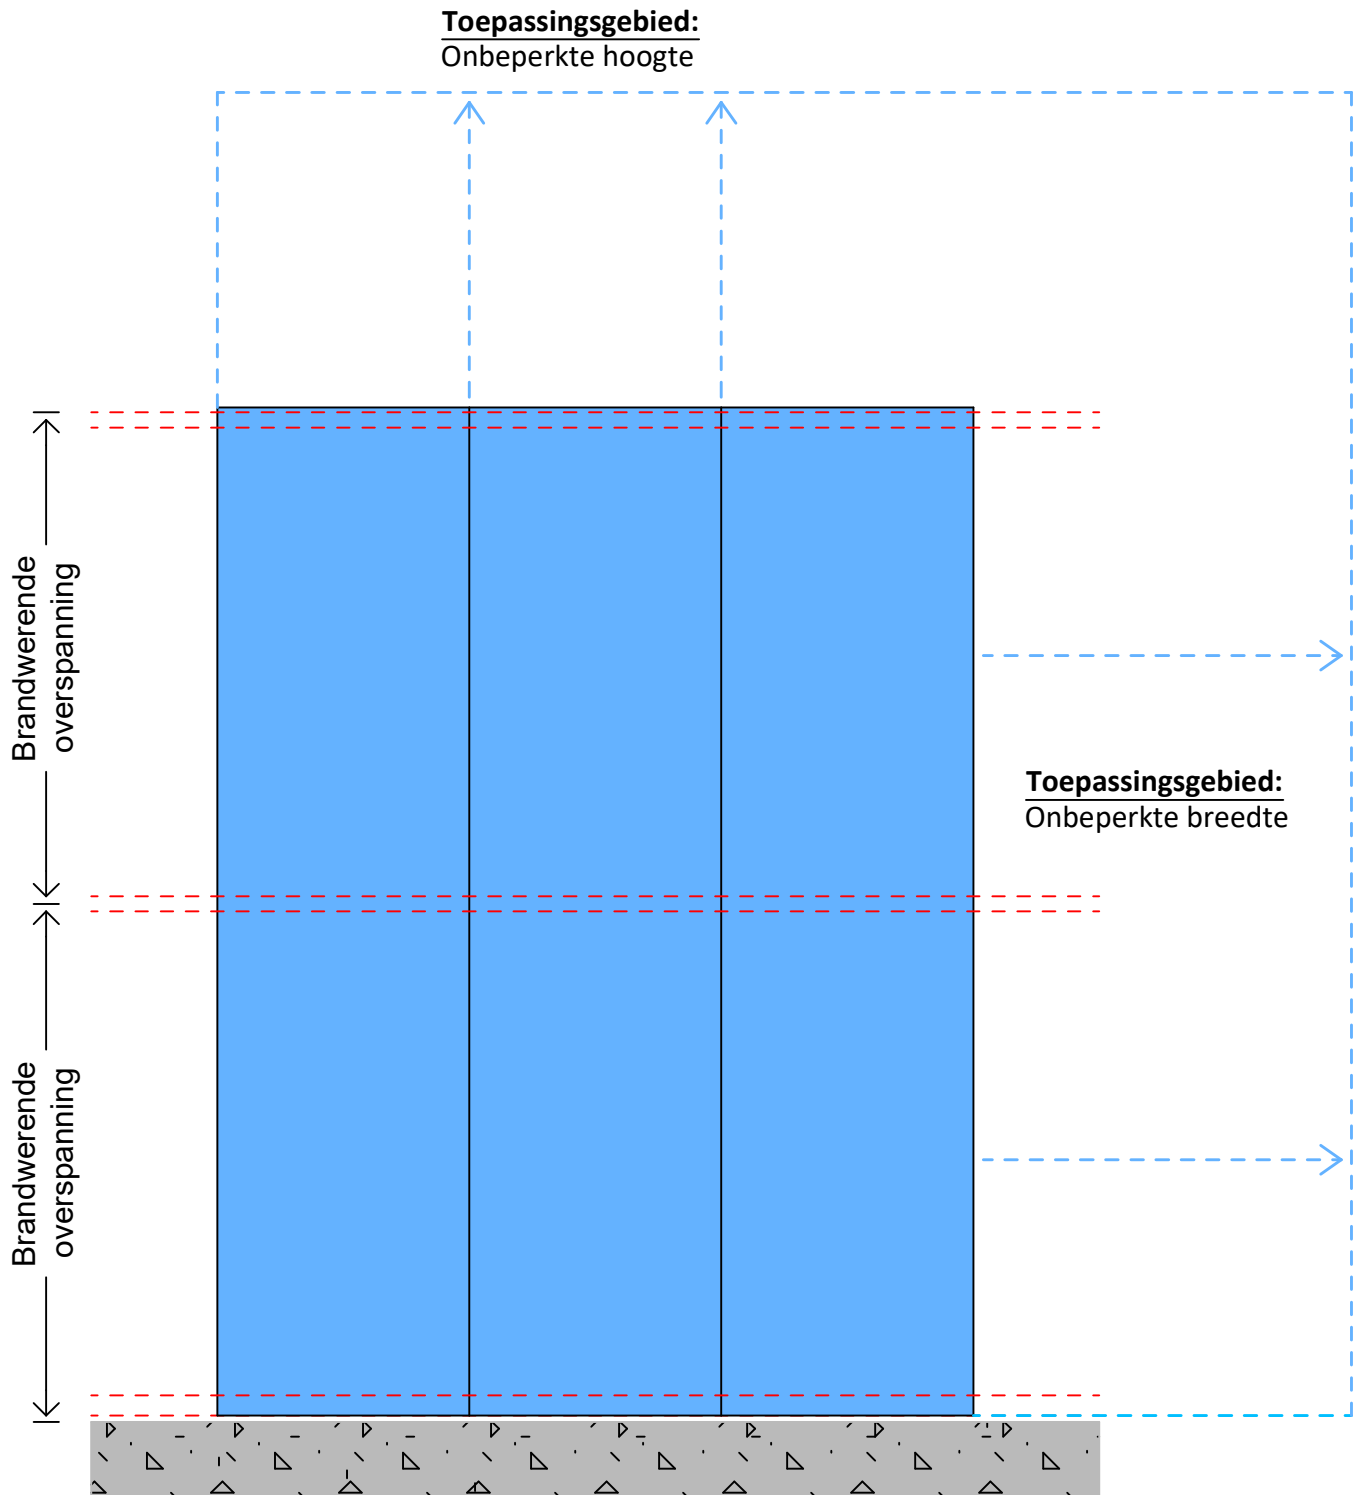


GEVELS - VERTICALE MONTAGE
BUSINESS LINE ALPHA FX

G.CP.BL_FX-V.01a
VERDEKTE BEVESTIGING

Horizontale doorsnede

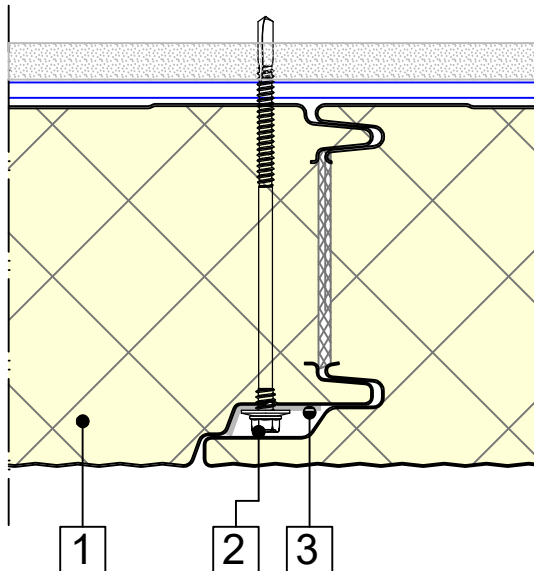

Verticale doorsnede

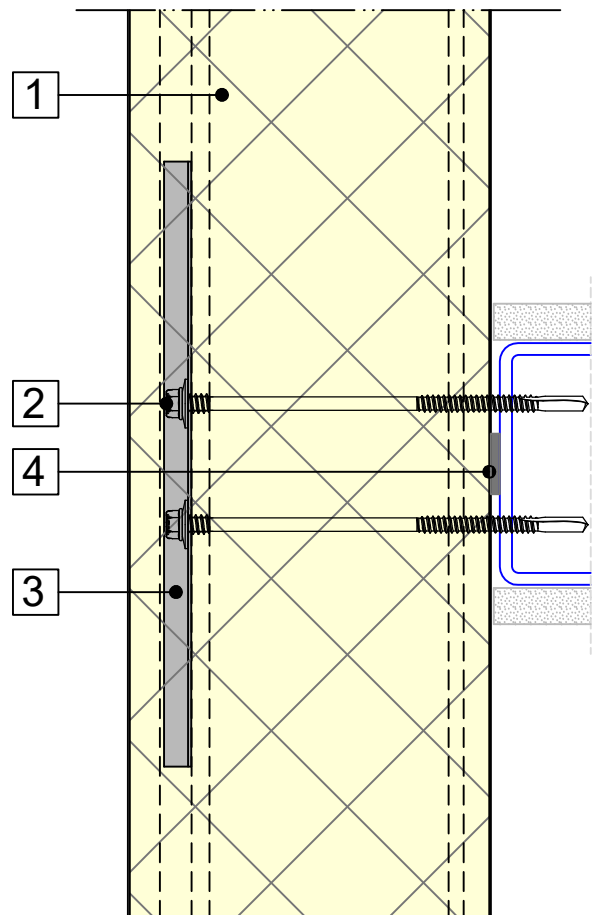

DRUKVERDEELPLAAT

afm. 200*31*9*1.5 mm



Disclaimer:

De weergegeven voegaansluiting kan afwijken. Het e.e.a. afhankelijk van de brandtest, type paneel en toepassingsgebied.

Voor brandwerende uitvoering onderlinge voegaansluiting verwijzen wij u naar de betreffende productbladen.

Nr.	Omschrijving	Schaal: 1:2.5
1	Sandwichpaneel	
2	Bevestigingsmiddel	
3	Drukverdeelplaat	
4	Zelfklevende afdichtingsband PE	

GEVELS - VERTICALE MONTAGE
BUSINESS LINE ALPHA FX

G.CP.BL_FX-V-01b
HORIZONTALE STUIKNAAD
Verticale doorsnede


LEKDORPEL

$d \geq 0.60 \text{ mm}$



DRUKVERDEELPLAAT


afm. 120*31*9*1.5 mm

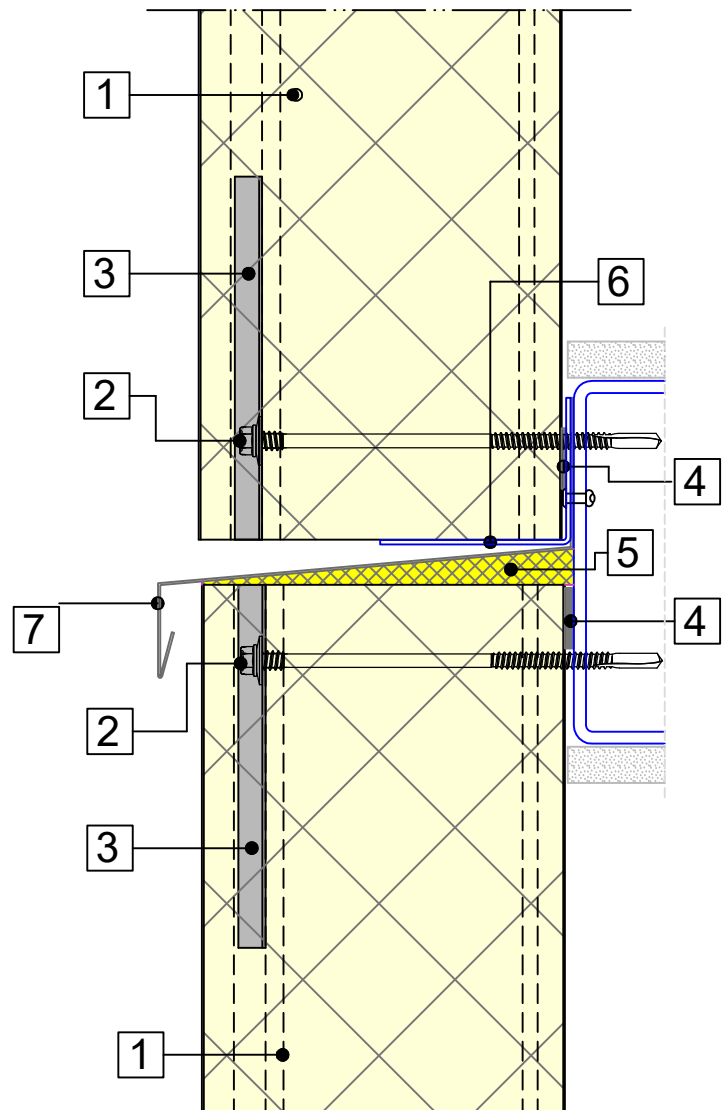

Nr.	Omschrijving	Schaal: 1:2.5
1	Sandwichpaneel	
2	Bevestigingsmiddel	
3	Drukverdeelplaat	
4	Zelfklevende afdichtingsband PE	
5	Thermische isolatie [Geschikt voor brandwerende scheidingsen]	
6	Paneeldrager	
7	Lekdorpel	

GEVELS - VERTICALE MONTAGE
BUSINESS LINE ALPHA FX

G.CP.BL_FX-V.02a
ONDERDETAIL - VARIANT 1
Verticale doorsnede

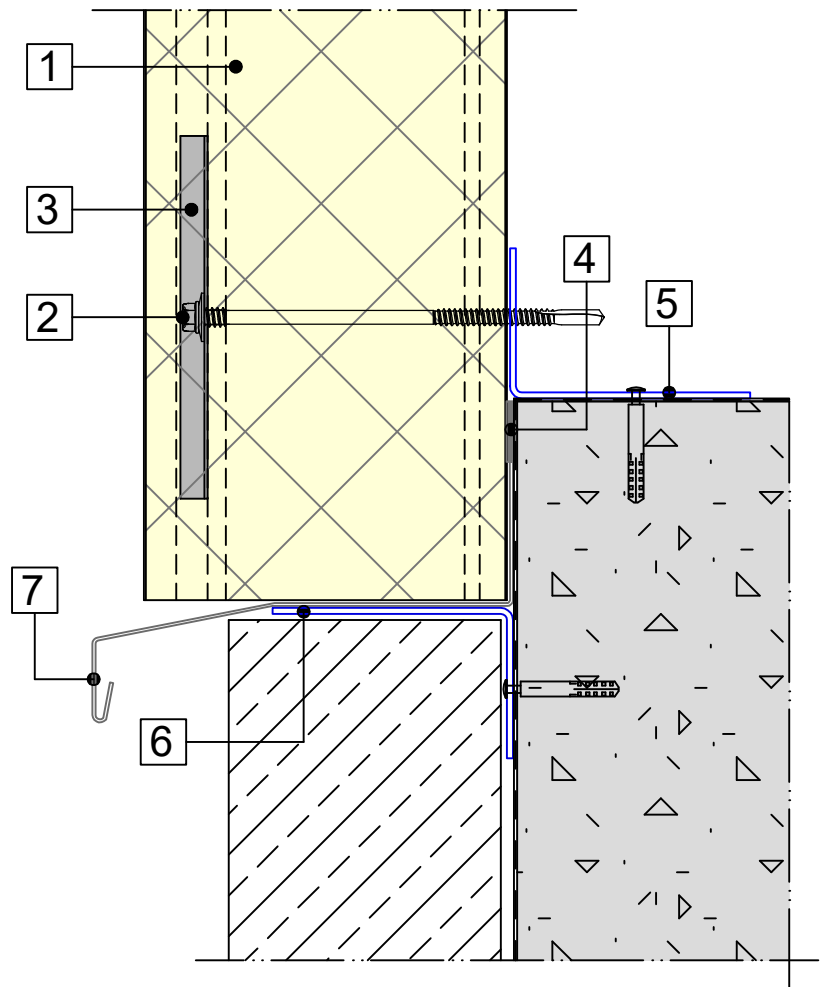

LEKDORPEL

$d \geq 0.60 \text{ mm}$



DRUKVERDEELPLAAT

afm. 120*31*9*1.5 mm



Nr.	Omschrijving	Schaal: 1:2.5
1	Sandwichpaneel	
2	Bevestigingsmiddel	
3	Drukverdeelplaat	
4	Zelfklevende afdichtingsband PE	
5	Stalen binnenhoek	
6	Paneeldrager	
7	Lekdorpel	

GEVELS - VERTICALE MONTAGE
BUSINESS LINE ALPHA FX

G.CP.BL_FX-V.02b
ONDERDETAIL - VARIANT 2
Verticale doorsnede

STOOTPROFIEL*

$d \geq 0.60 \text{ mm}$




LEKDORPEL

$d \geq 0.60 \text{ mm}$



DRUKVERDEELPLAAT

afm. 120*31*9*1.5 mm

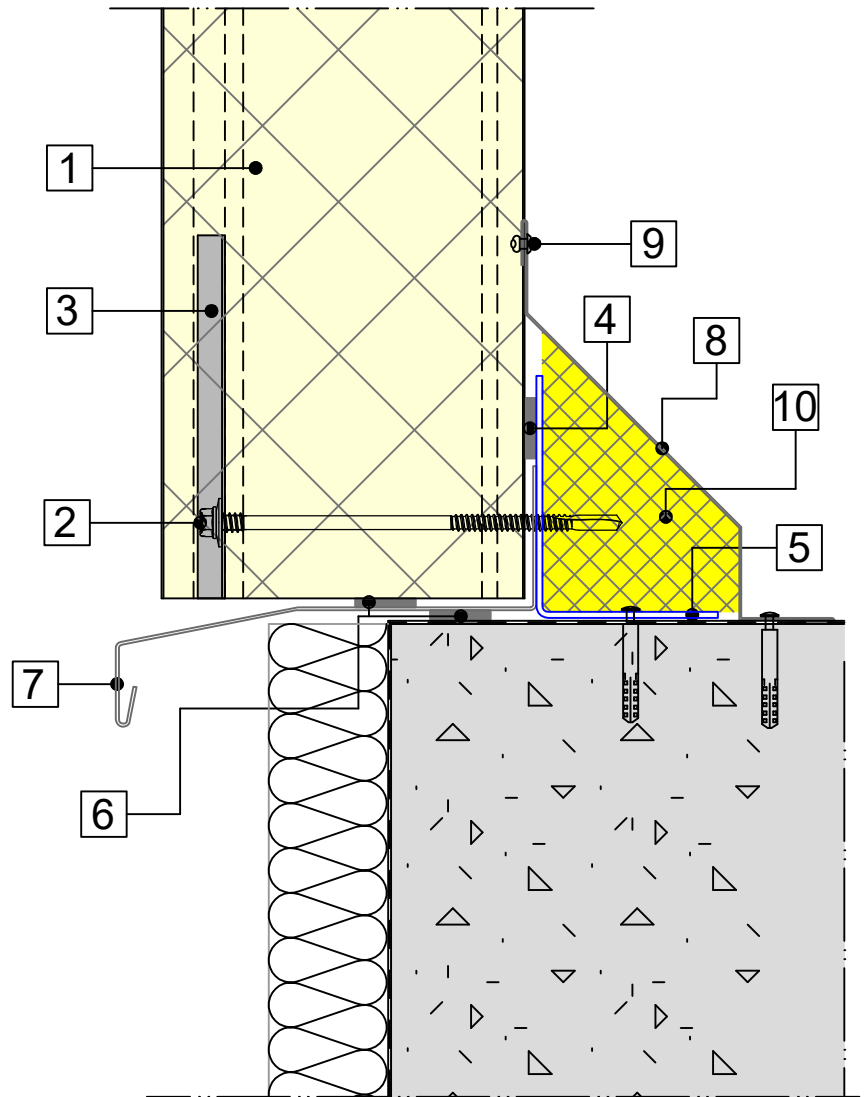


Nr.	Omschrijving
1	Sandwichpaneel
2	Bevestigingsmiddel
3	Drukverdeelplaat
4	Zelfklevende afdichtingsband PE
5	Stalen binnenhoek
6	PU afdichtingsband
7	Lekdorpel
8	Stootprofiel
9	Popnagel
10	Thermische isolatie [Geschikt voor brandwerende scheidingen]

Schaal: 1:2.5

GEVELS - VERTICALE MONTAGE
BUSINESS LINE ALPHA FX

G.CP.BL_FX-V.03a
DAKRAND DETAIL - VARIANT 1
Verticale doorsnede

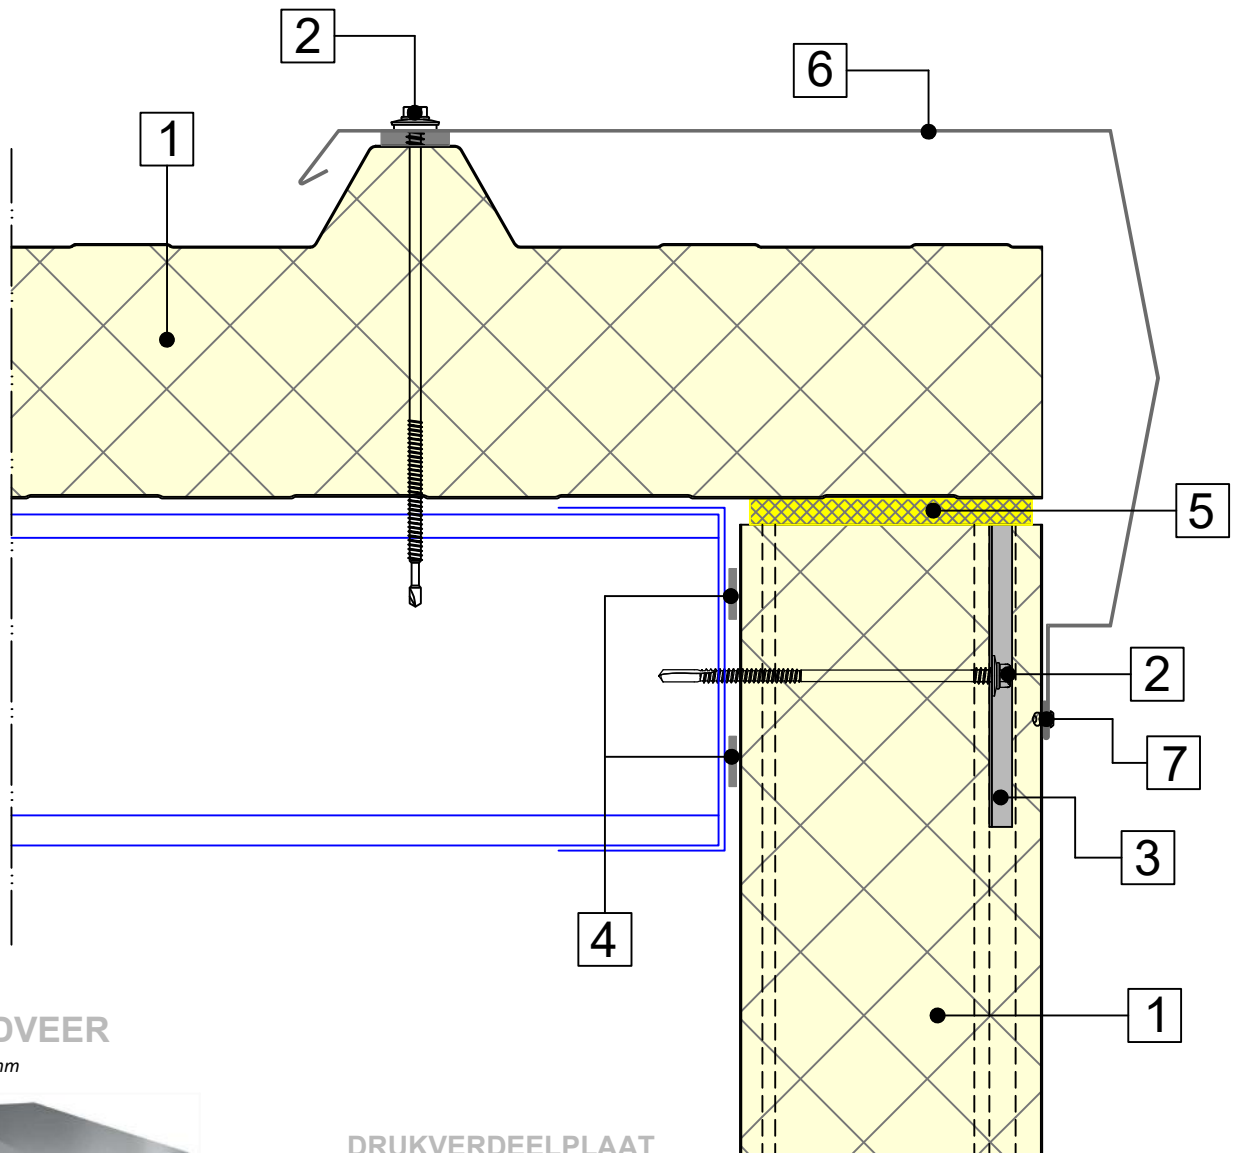

WINDVEER

$d \geq 0.60 \text{ mm}$



DRUKVERDEELPLAAT


afm. 120*31*9*1.5 mm



Nr.	Omschrijving	Schaal: 1:3
1	Sandwichpaneel	
2	Bevestigingsmiddel	
3	Drukverdeelplaat	
4	Zelfklevende afdichtingsband PE	
5	Thermische isolatie [Geschikt voor brandwerende scheidingsen]	
6	Zetwerk	
7	Popnagel	

GEVELS - VERTICALE MONTAGE
BUSINESS LINE ALPHA FX

G.CP.BL_FX-V.03b
DAKRAND DETAIL - VARIANT 2
Verticale doorsnede

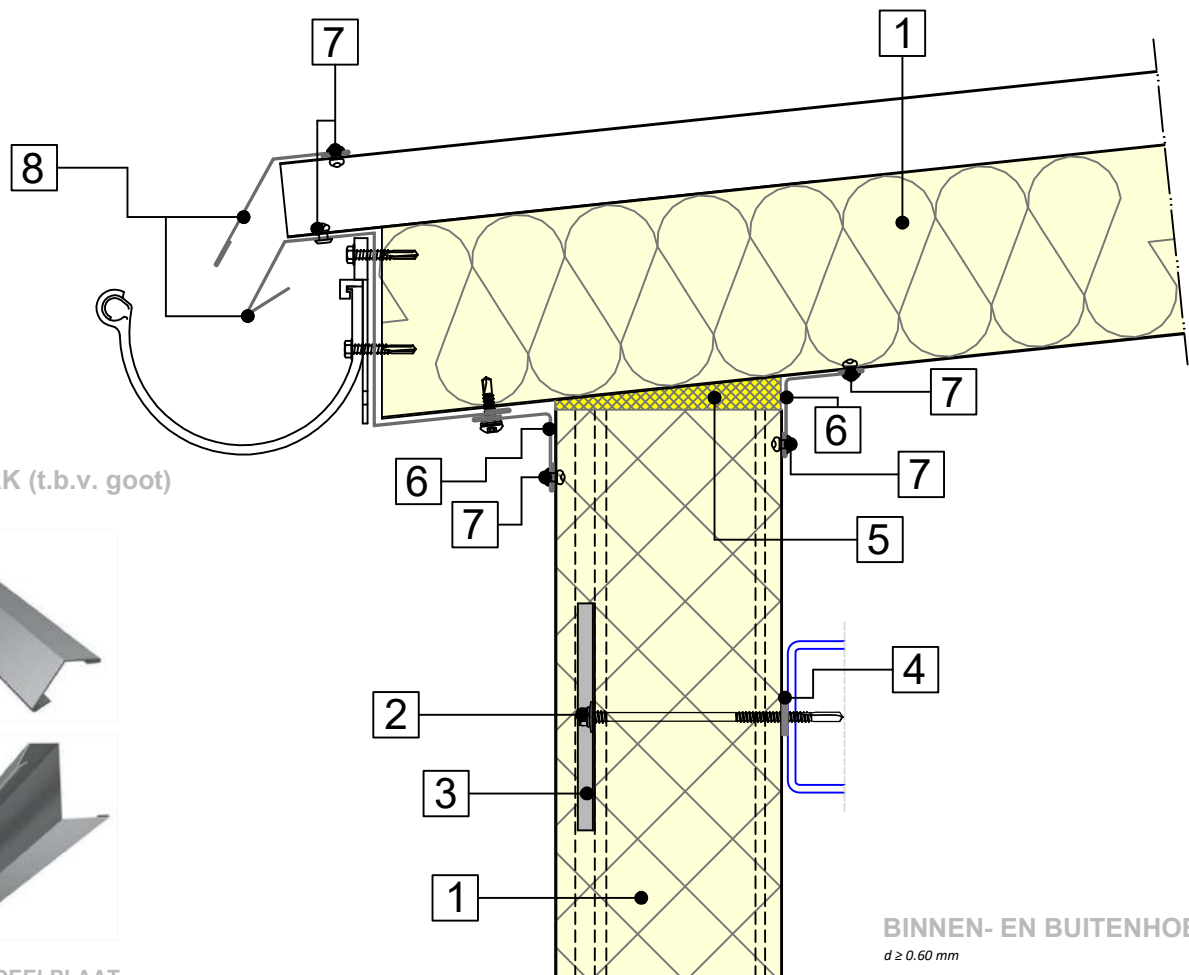

ZETWERK (t.b.v. goot)
 $d \geq 0.60 \text{ mm}$



DRUKVERDEELPLAAT
afm. 120*31*9*1.5 mm




BINNEN- EN BUITENHOEKJE
 $d \geq 0.60 \text{ mm}$



Nr.	Omschrijving	Schaal: 1:4
1	Sandwichpaneel	
2	Bevestigingsmiddel	
3	Drukverdeelplaat	
4	Zelfklevende afdichtingsband PE	
5	Thermische isolatie [Geschikt voor brandwerende scheidingen]	
6	Stalen buiten/binnenhoekje	
7	Popnagel	
8	Stalen zetwerk t.b.v waterinloop goot	

GEVELS - VERTICALE MONTAGE
BUSINESS LINE ALPHA FX

G.CP.BL_FX-V.03c
DAKRAND DETAIL - VARIANT 3
Verticale doorsnede

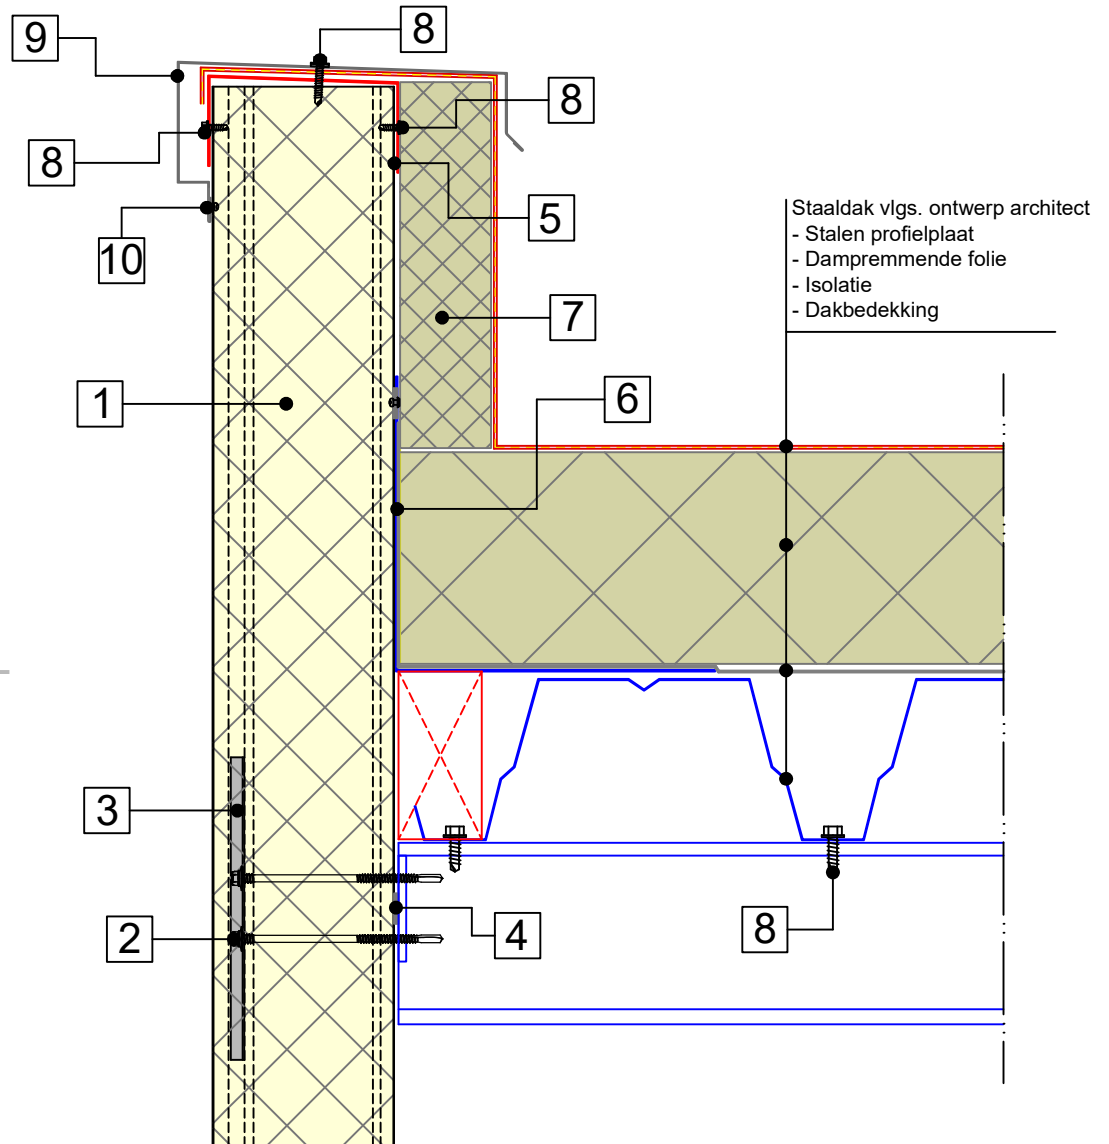

DAKRAND PROFIEL

$d \geq 0.60 \text{ mm}$



DRUKVERDEELPLAAT


afm. 200*31*9*1.5 mm



Nr.	Omschrijving	Schaal: 1:5
1	Sandwichpaneel	
2	Bevestigingsmiddel	
3	Drukverdeelplaat	
4	Zelfklevende afdichtingsband PE	
5	U-profiel	
6	Haakse hoek	
7	Isolatie	
8	Bevestigingsmiddel	
9	Dakrand profiel	
10	Popnagel	

GEVELS - VERTICALE MONTAGE
BUSINESS LINE ALPHA FX

G.CP.BL_FX-V.04a
UITWENDIGE HOEK - VARIANT 1
Horizontale doorsnede

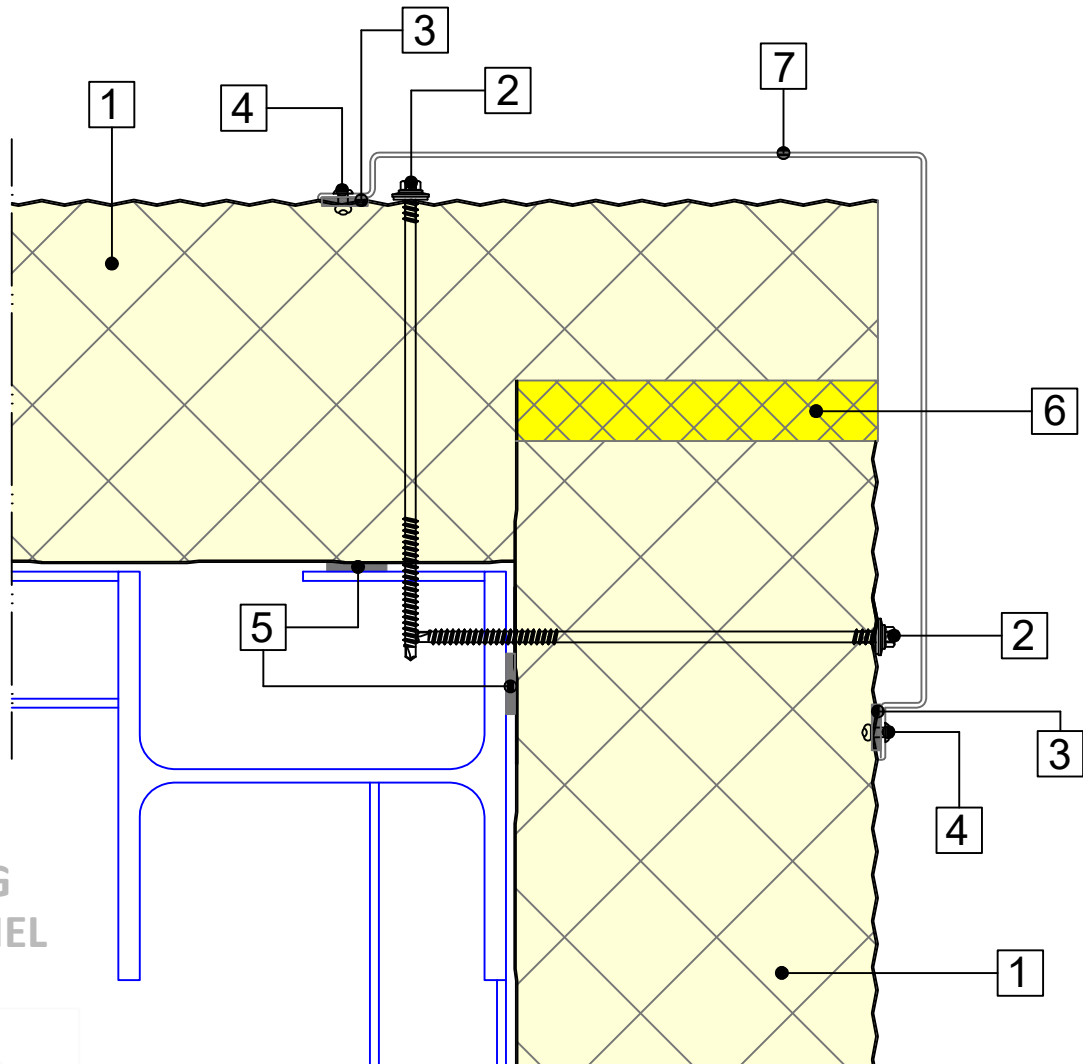

**UITWENDIG
HOEKPROFIEL**


$d \geq 0.60 \text{ mm}$



Nr.	Omschrijving	Schaal: 1:2.5
1	Sandwichpaneel	
2	Bevestigingsmiddel	
3	Zelfklevende afdichtingsband EPDM	
4	Popnagel	
5	Zelfklevende afdichtingsband PE	
6	Thermische isolatie [Geschikt voor brandwerende scheidingen]	
7	Uitwendig hoekprofiel	

GEVELS - VERTICALE MONTAGE
BUSINESS LINE ALPHA FX

G.CP.BL_FX-V.04b
UITWENDIGE HOEK - VARIANT 2
Horizontale doorsnede

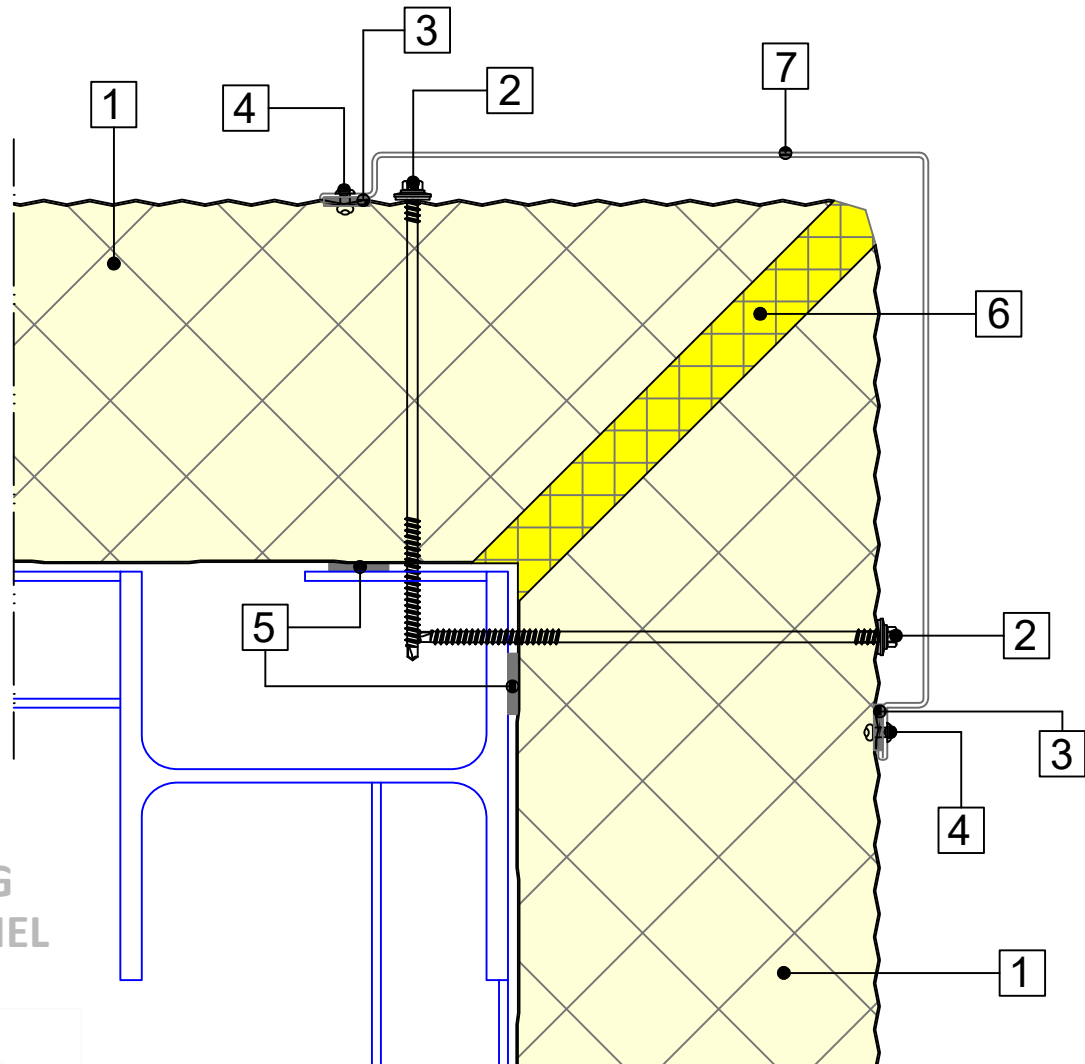

**UITWENDIG
HOEKPROFIEL**

$d \geq 0.60 \text{ mm}$




Nr.	Omschrijving	Schaal: 1:2.5
1	Sandwichpaneel	
2	Bevestigingsmiddel	
3	Zelfklevende afdichtingsband EPDM	
4	Popnagel	
5	Zelfklevende afdichtingsband PE	
6	Thermische isolatie [Geschikt voor brandwerende scheidingen]	
7	Uitwendig hoekprofiel	

GEVELS - VERTICALE MONTAGE
BUSINESS LINE ALPHA FX

G.CP.BL_FX-V.05a

INWENDIGE HOEK
Horizontale doorsnede

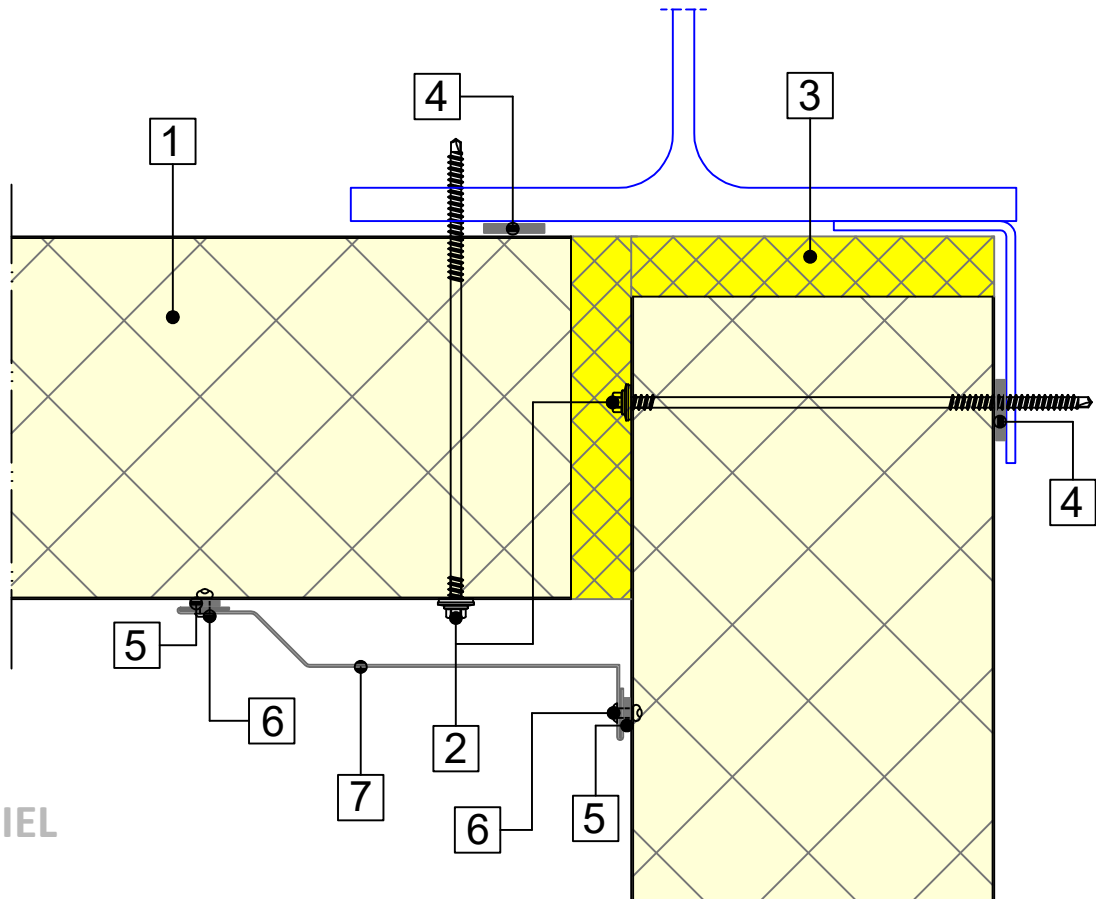

**INWENDIG
HOEKPROFIEL**

$d \geq 0.60 \text{ mm}$



Nr.	Omschrijving	Schaal: 1:2.5
1	Sandwichpaneel	
2	Bevestigingsmiddel	
3	Thermische isolatie [Geschikt voor brandwerende scheidingsen]	
4	Zelfklevende afdichtingsband PE	
5	Afdichtingsband	
6	Popnagel	
7	Inwendig hoekprofiel	

GEVELS - VERTICALE MONTAGE
BUSINESS LINE ALPHA FX

G.CP.BL_FX-V.06a
BOVENDETAIL KOZIJN
Verticale doorsnede

ONDERPROFIEL LEKDORPEL

$d \geq 0.60 \text{ mm}$




LEKDORPEL

$d \geq 0.60 \text{ mm}$



DRUKVERDEELPLAAT

afm. 120*31*9*1.5 mm

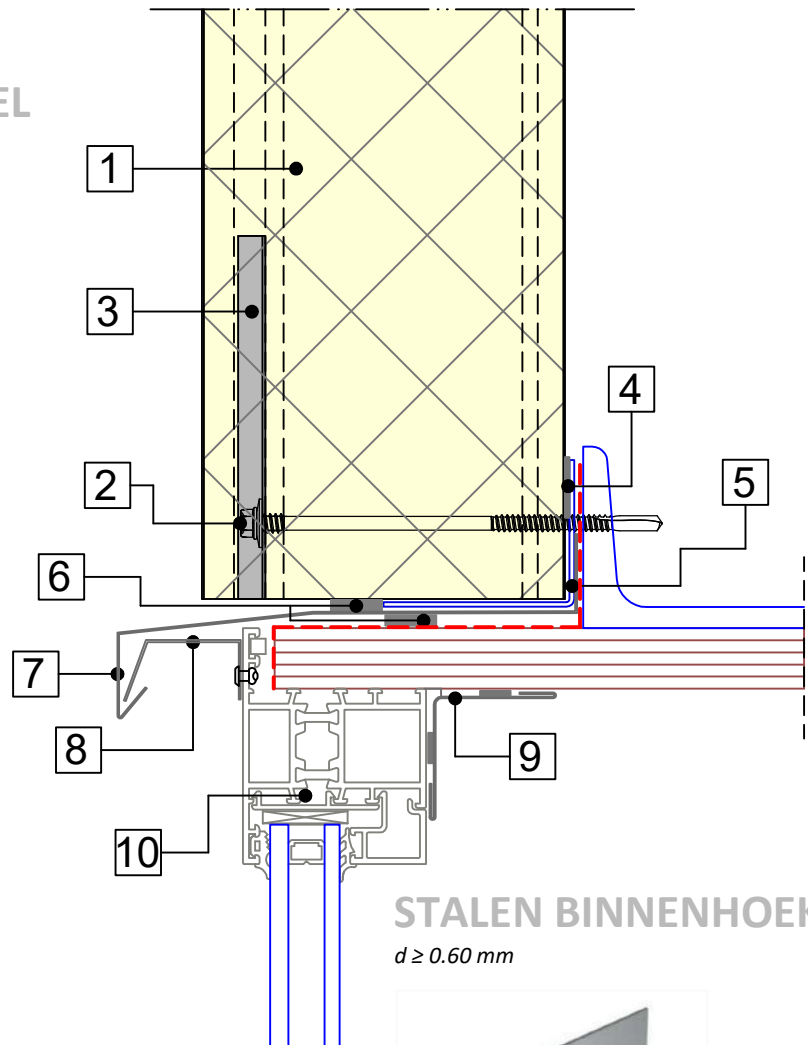

STALEN BINNENHOEK

$d \geq 0.60 \text{ mm}$



Nr.	Omschrijving	Schaal: 1:2.5
1	Sandwichpaneel	
2	Bevestigingsmiddel	
3	Drukverdeelplaat	
4	Zelfklevende afdichtingsband PE	
5	Paneeldrager	
6	Afdichtingsband PU	
7	Lekdorpel	
8	Onderprofiel lekdorpel	
9	Stalen binnenhoek	
10	Kozijn; inbouw conform opgave leverancier	

GEVELS - VERTICALE MONTAGE
BUSINESS LINE ALPHA FX

G.CP.BL_FX-V.06b
ONDERDETAIL KOZIJN
Verticale doorsnede

STALEN BINNENHOEK

$d \geq 0.60 \text{ mm}$




RAAMDORPEL

$d \geq 0.60 \text{ mm}$



DRUKVERDEELPLAAT

afm. 120*31*9*1.5 mm

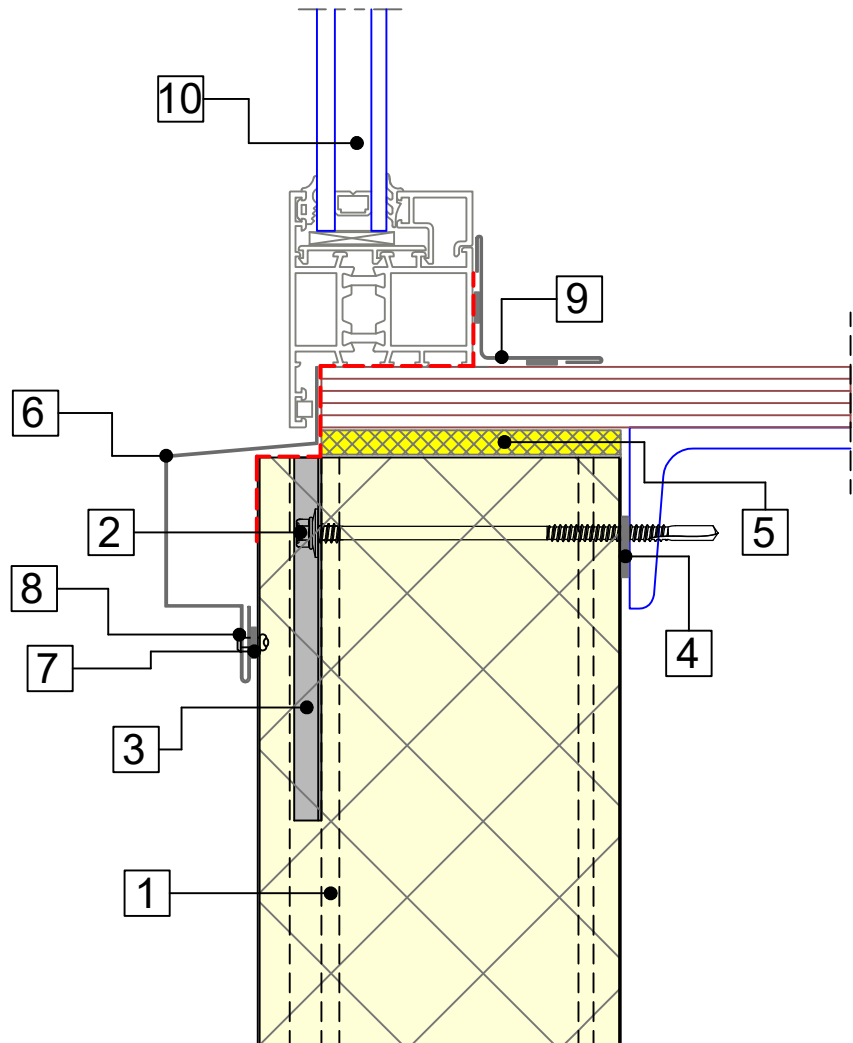


Nr.	Omschrijving	Schaal: 1:2.5
1	Sandwichpaneel	
2	Bevestigingsmiddel	
3	Drukverdeelplaat	
4	Zelfklevende afdichtingsband PE	
5	Thermische isolatie [Geschikt voor brandwerende scheidingsen]	
6	Raamdorpel	
7	Afdichtingsband PU	
8	Popnagel	
9	Stalen binnenhoek	
10	Kozijn; inbouw conform opgave leverancier	

GEVELS - VERTICALE MONTAGE
BUSINESS LINE ALPHA FX

G.CP.BL_FX-V.06c

DAGKANT KOZIJN
Horizontale doorsnede

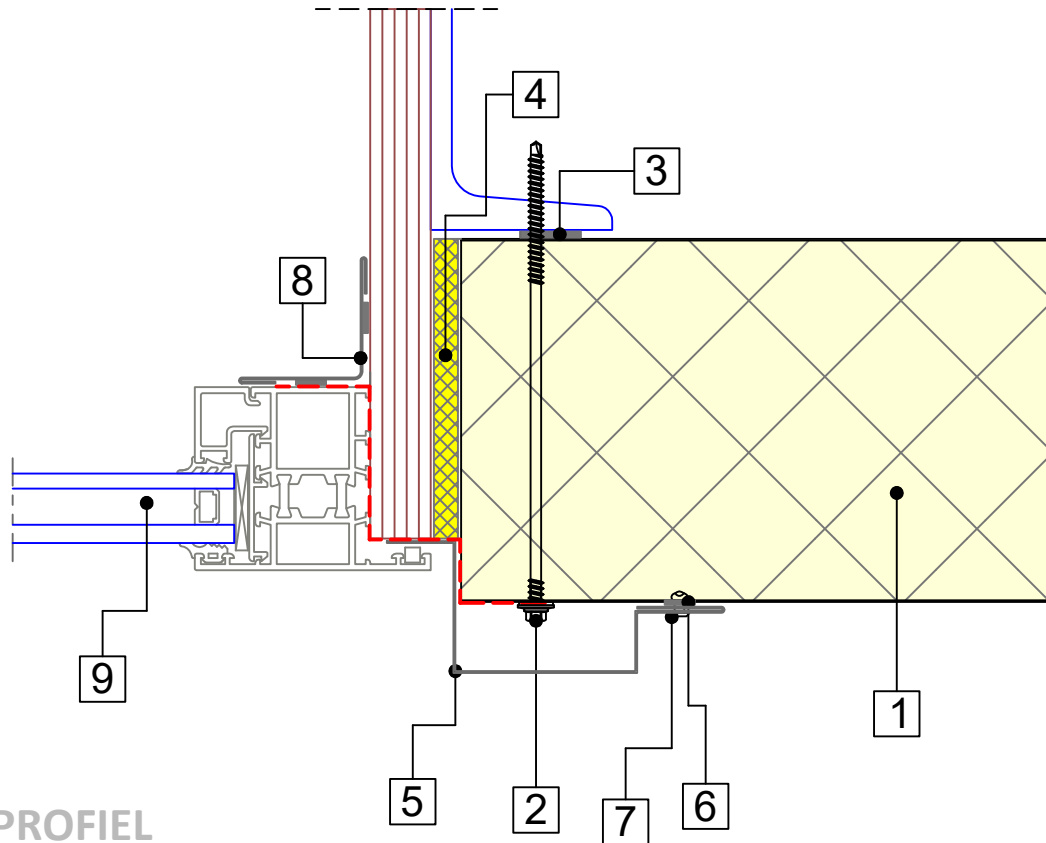

DAGKANT PROFIEL

$d \geq 0.60 \text{ mm}$



STALEN BINNENHOEK


$d \geq 0.60 \text{ mm}$



Nr.	Omschrijving	Schaal: 1:2.5
1	Sandwichpaneel	
2	Bevestigingsmiddel	
3	Zelfklevende afdichtingsband PE	
4	Thermische isolatie [Geschikt voor brandwerende scheidingsen]	
5	Dagkantprofiel	
6	Afdichtingsband PU	
7	Popnagel	
8	Stalen binnenhoek	
9	Kozijn; inbouw conform opgave leverancier	

GEVELS - VERTICALE MONTAGE
BUSINESS LINE ALPHA FX

G.CP.BL_FX-V.07a
DAGKANT INDUSTRIEDEUR
Horizontale doorsnede

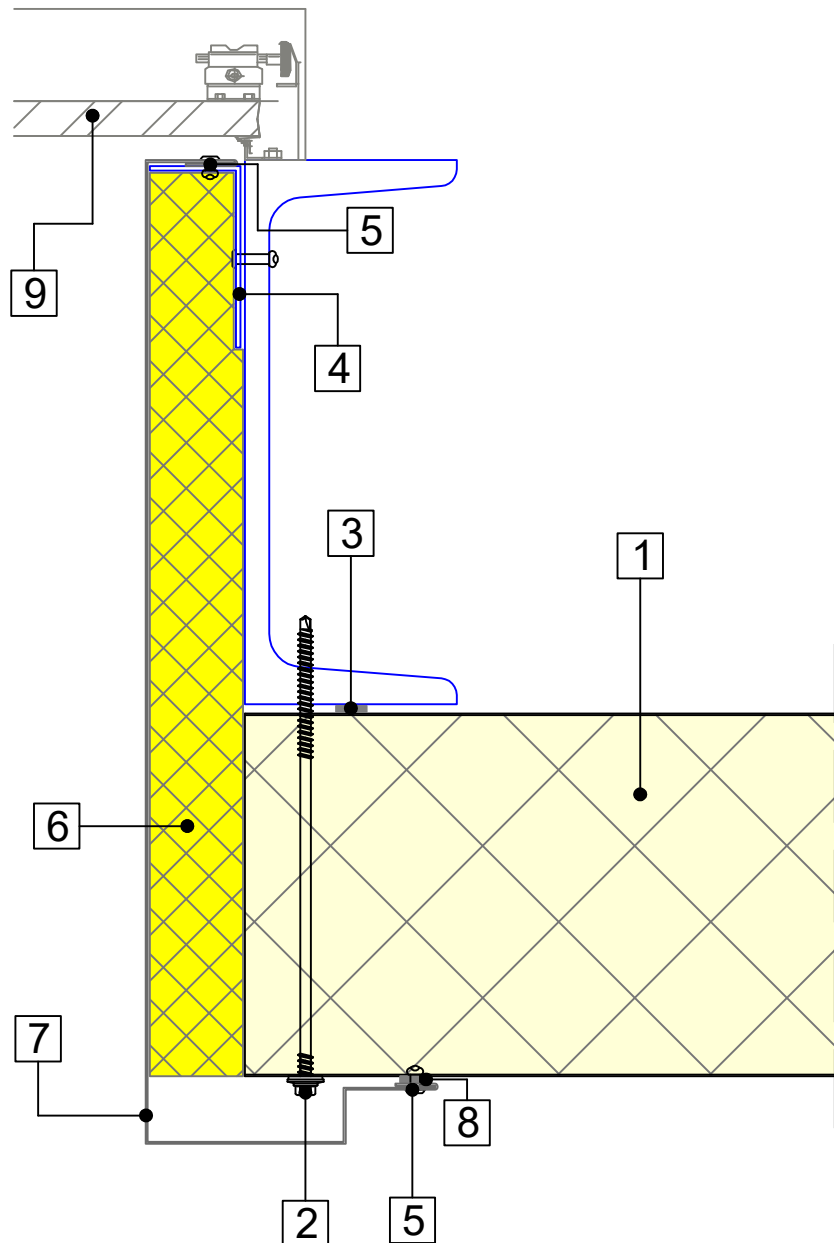

DAGKANT PROFIEL


$d \geq 0.60 \text{ mm}$



Nr.	Omschrijving	Schaal: 1:2.5
1	Sandwichpaneel	
2	Bevestigingsmiddel	
3	Zelfklevende afdichtingsband PE	
4	Stalen hoekje	
5	Popnagel	
6	Thermische isolatie [Geschikt voor brandwerende scheidingen]	
7	Dagkant profiel	
8	Afdichtingsband PU	
9	Industriedeur; inbouw conform opgave leverancier	

GEVELS - VERTICALE MONTAGE
BUSINESS LINE ALPHA FX

G.CP.BL_FX-V.07b
BOVENDETAIL INDUSTRIEDEUR
Horizontale doorsnede

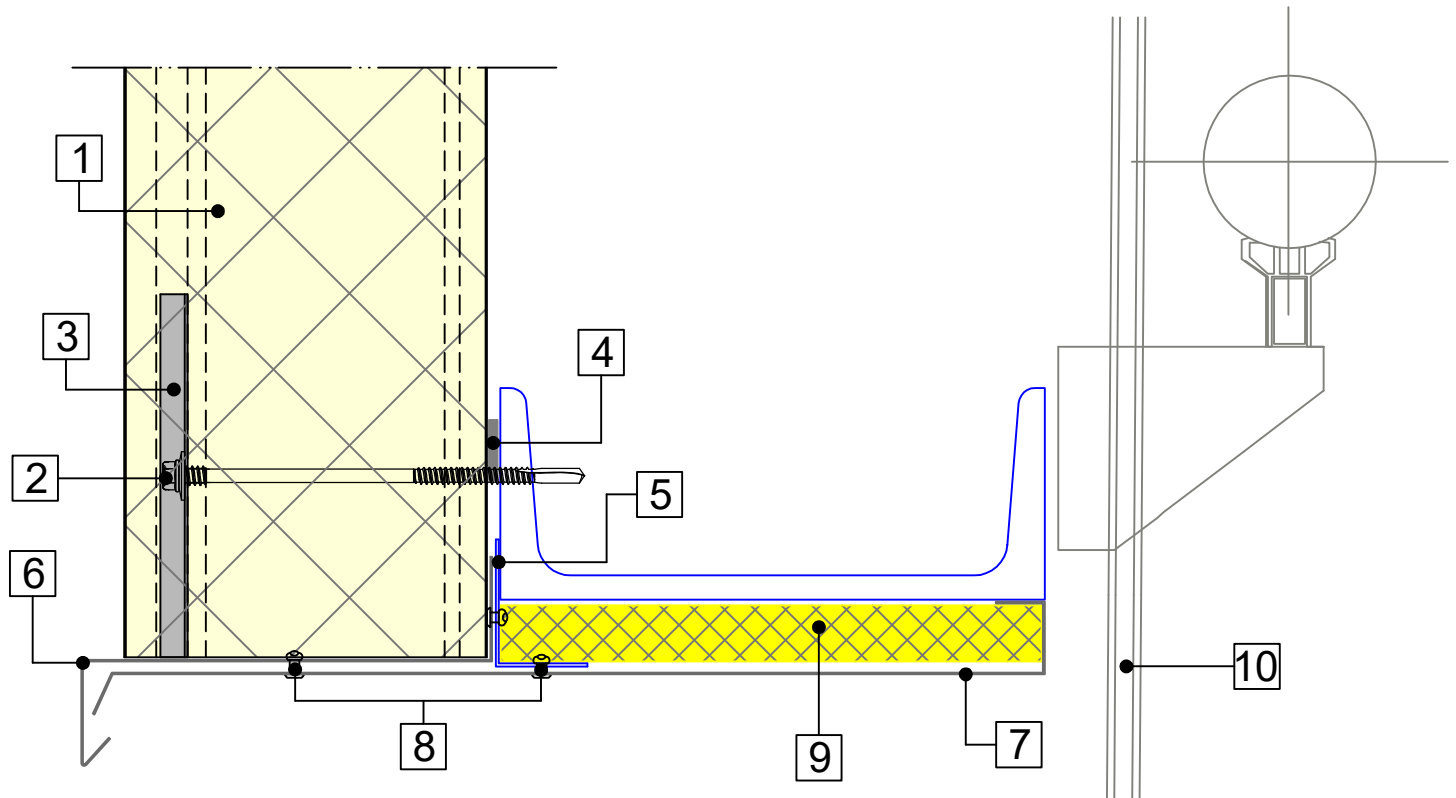

DRUKVERDEELPLAAT

*afm. 120*31*9*1.5 mm*



DEUR PROFIEL

d ≥ 0.60 mm




DAGKANT PROFIEL

d ≥ 0.60 mm



Nr.	Omschrijving	Schaal: 1:2.5
1	Sandwichpaneel	
2	Bevestigingsmiddel	
3	Drukverdeelplaat	
4	Zelfklevende afdichtingsband PE	
5	Stalen hoekje	
6	Deur profiel	
7	Dagkant profiel	
8	Popnagel	
9	Thermische isolatie [Geschikt voor brandwerende scheidingsen]	
10	Industriedeur; inbouw conform opgave leverancier	

GEVELS BRANDWEREND
HORIZONTALE MONTAGE (LIGGENDE TOEPASSING)


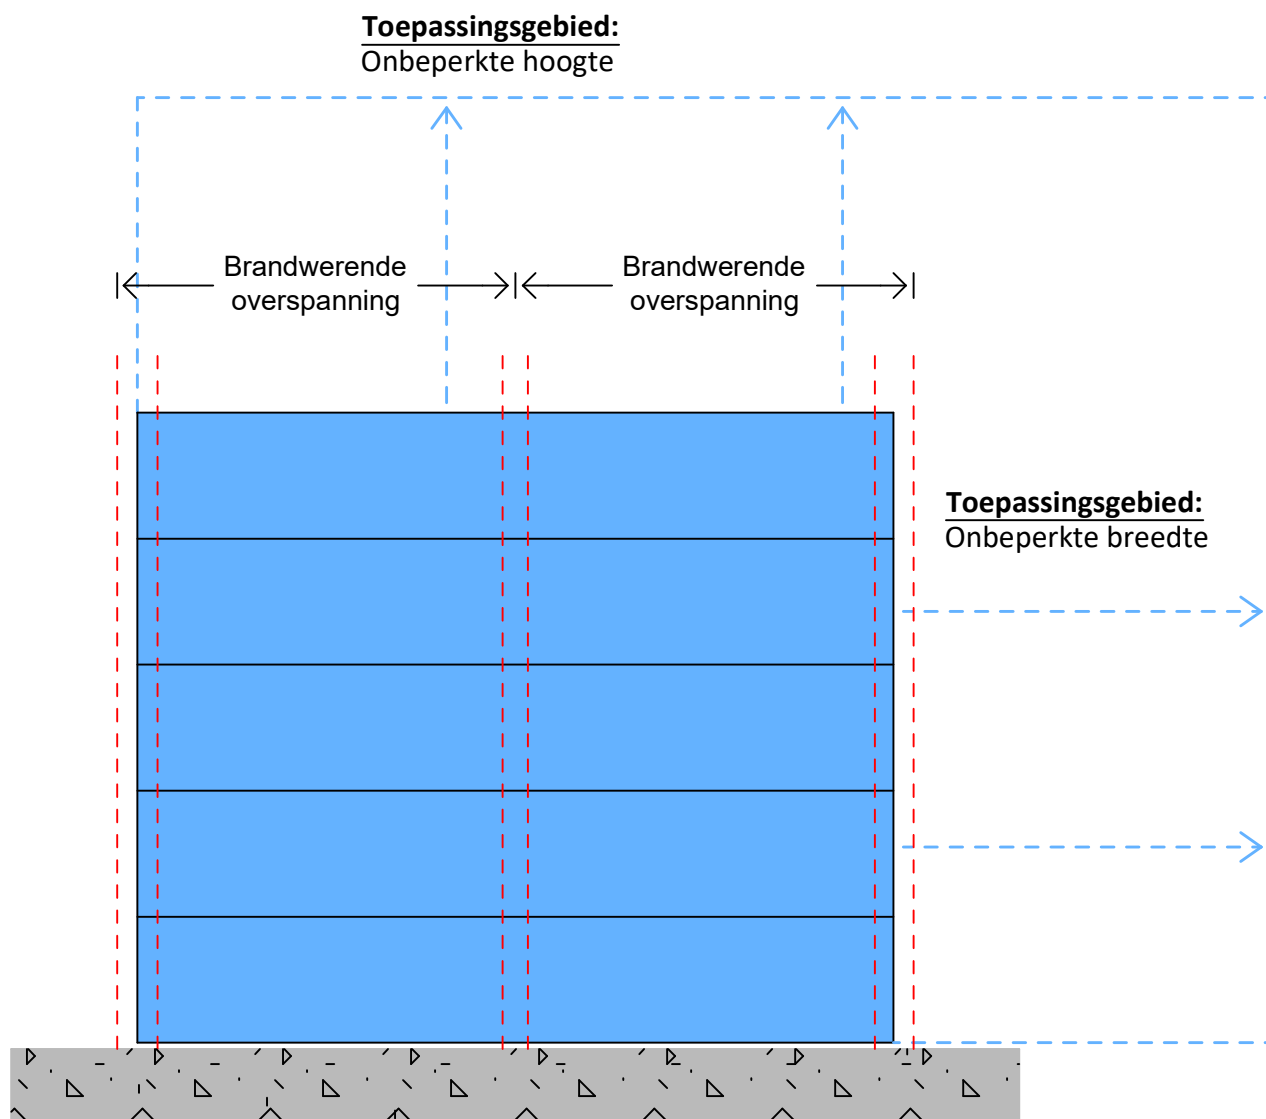


GEVELS - HORIZONTALE MONTAGE
BUSINESS LINE BETA [KV] FX

G.CP.BL_FX-H.01a
ZICHTBARE BEVESTIGING

Horizontale doorsnede

Verticale doorsnede

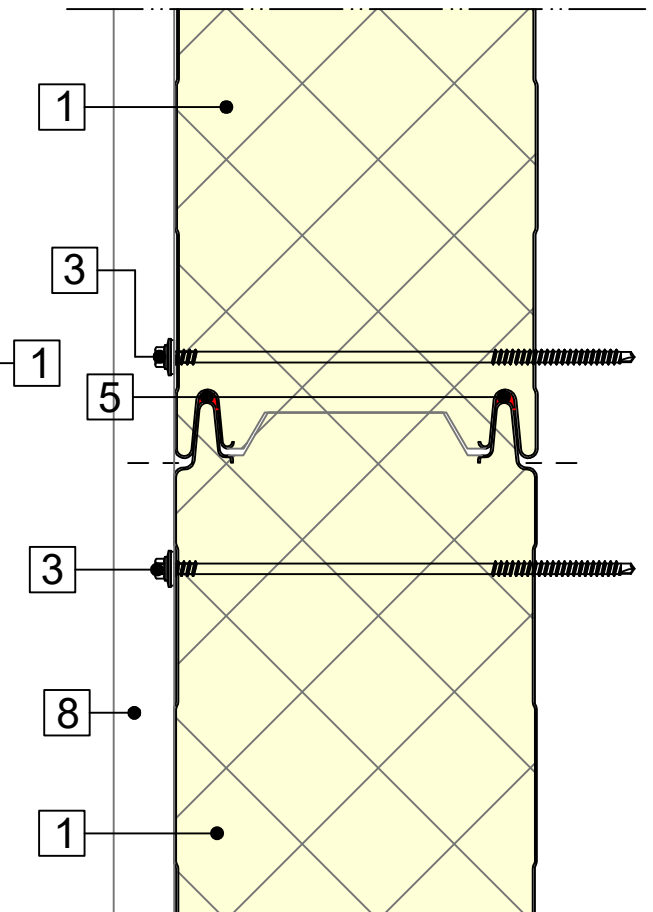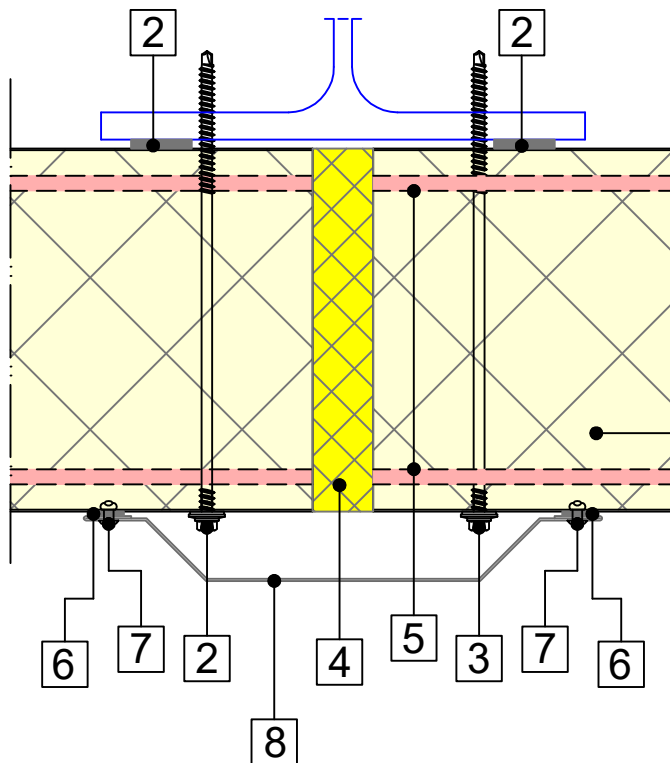

AFDEKPROFIEL [A]

$d \geq 0.60 \text{ mm}$



Disclaimer:

De weergegeven voegaansluiting kan afwijken. Het e.e.a. afhankelijk van de brandtest, type paneel en toepassingsgebied.

Voor brandwerende uitvoering onderlinge voegaansluiting verwijzen wij u naar de betreffende productbladen.


Schaal: 1:2.5

Nr.	Omschrijving
1	Sandwichpaneel
2	Zelfklevende afdichtingsband PE
3	Bevestigingsmiddel
4	Thermische isolatie [Geschikt voor brandwerende scheidingen]
5	Brandwerende kit, type Hilti CFS-S SIL (o.g.)
6	Afdichtingsband
7	Popnagel
8	Stuiknaad profiel

* Optioneel

GEVELS - HORIZONTALE MONTAGE
BUSINESS LINE BETA [KV] FX

G.CP.BL_FX-H.01b
 VOEGAANSLUITING

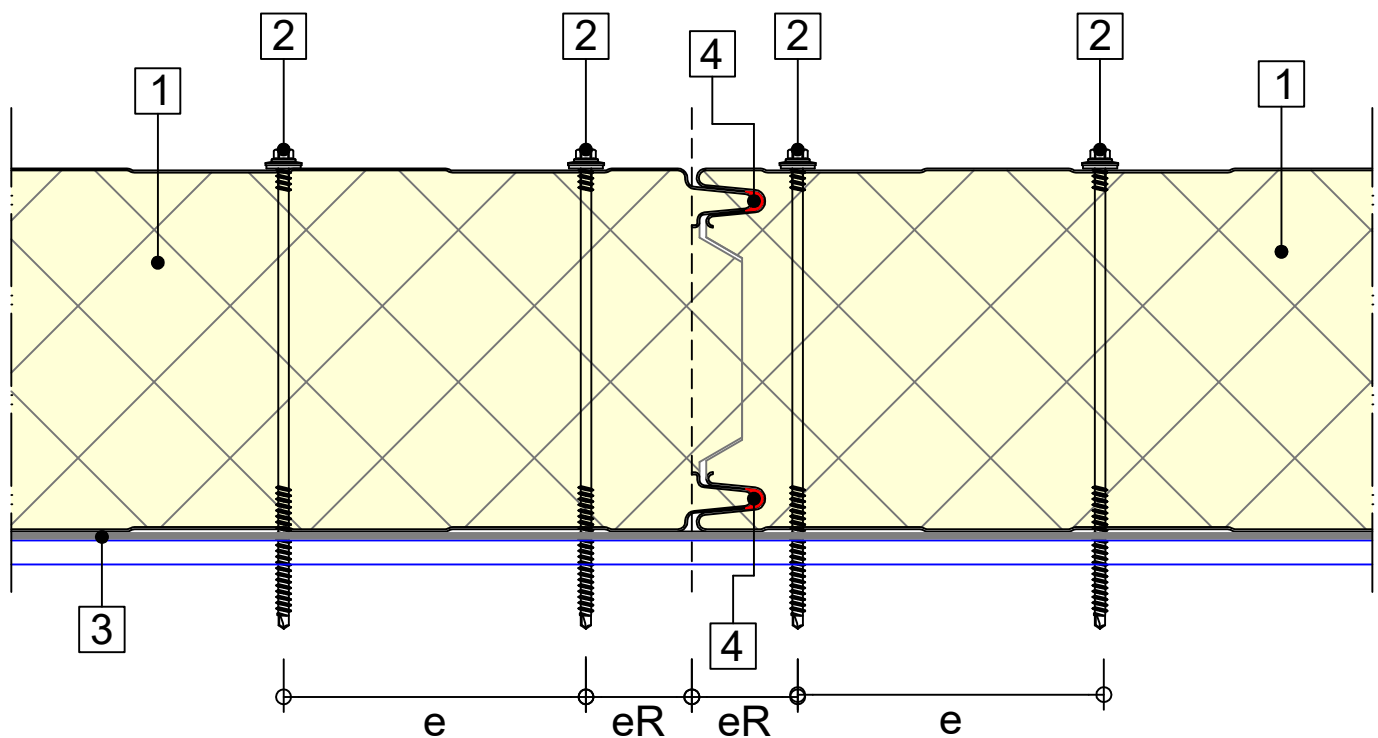

Schroefafstanden	Onderlinge afstand	Vanaf paneelrand [eR]
Loodrecht op montagerichting (zie afbeelding)	≥ 100 mm	≥ 35 mm & ≤ 100 mm
Parallel aan montagerichting	H.o.h. afstand ondersteuning	≥ 20 mm & ≥ 3d
d: Schroefdiameter		

Disclaimer:

De weergegeven voegaansluiting kan afwijken. Het e.e.a. afhankelijk van de brandtest, type paneel en toepassingsgebied.


Voor brandwerende uitvoering onderlinge voegaansluiting verwijzen wij u naar de betreffende productbladen.

Nr.	Omschrijving	Schaal: 1:2.5
1	Sandwichpaneel	
2	Bevestigingsmiddel	
3	Zelfklevende afdichtingsband PE	
4	Brandwerende kit, type Hilti CFS-S SIL (o.g.)	


GEVELS - HORIZONTALE MONTAGE
BUSINESS LINE ALPHA FX

G.CP.BL_FX-H.01c
VERDEKTE BEVESTIGING

Horizontale doorsnede

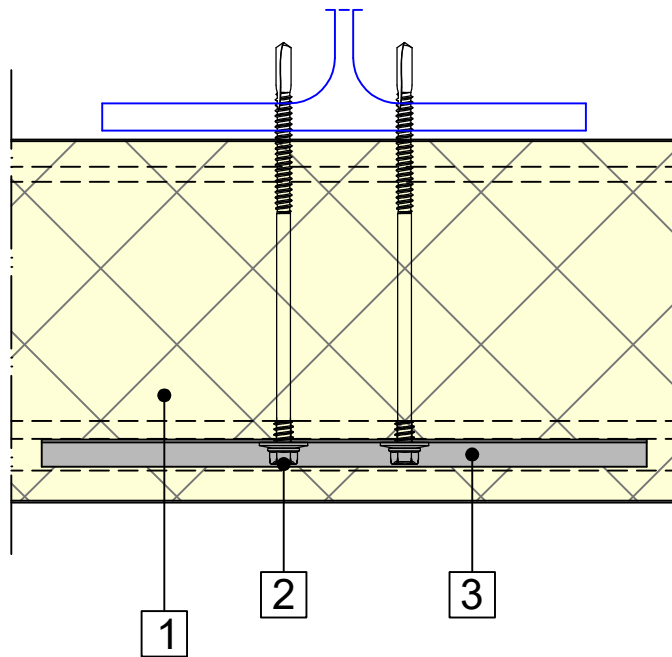

Verticale doorsnede

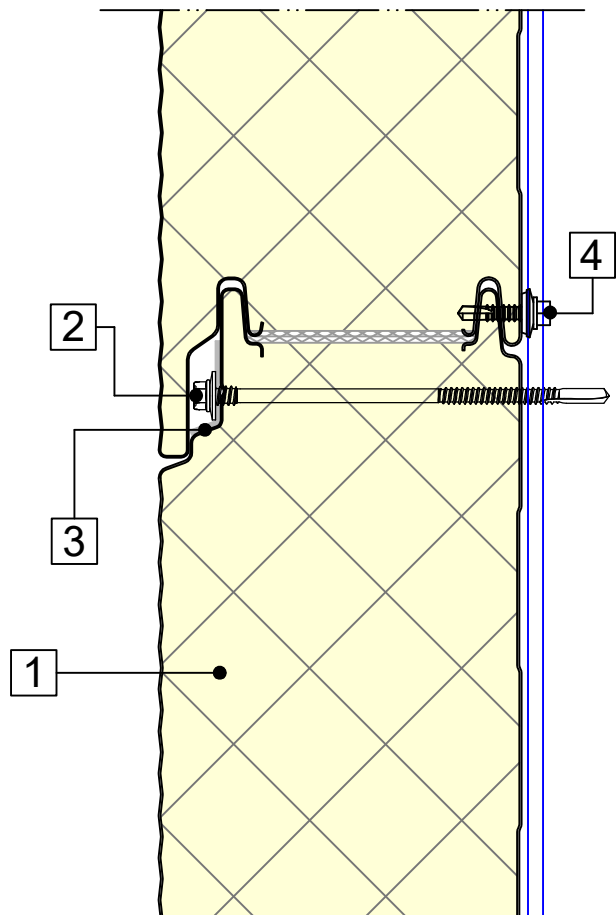

DRUKVERDEELPLAAT

afm. 200*31*9*1.5 mm



Disclaimer:

De weergegeven voegaansluiting kan afwijken. Het e.e.a. afhankelijk van de brandtest, type paneel en toepassingsgebied.

Voor brandwerende uitvoering onderlinge voegaansluiting verwijzen wij u naar de betreffende productbladen.

Schaal: 1:2.5

Nr.	Omschrijving
1	Sandwichpaneel
2	Bevestigingsmiddel
3	Drukverdeelplaat
4	EJOT JT3-2H Plus Ø5,5 x 25 mm [max. h.o.h. 250 mm]

GEVELS - HORIZONTALE MONTAGE
BUSINESS LINE BETA [KV] FX

G.CP.BL_FX-H.02a
ONDERDETAIL - VARIANT 1
Verticale doorsnede


LEKDORPEL

$d \geq 0.60 \text{ mm}$



PANEELDRAGER [LS-1]

$d = 2.00 \text{ mm}$

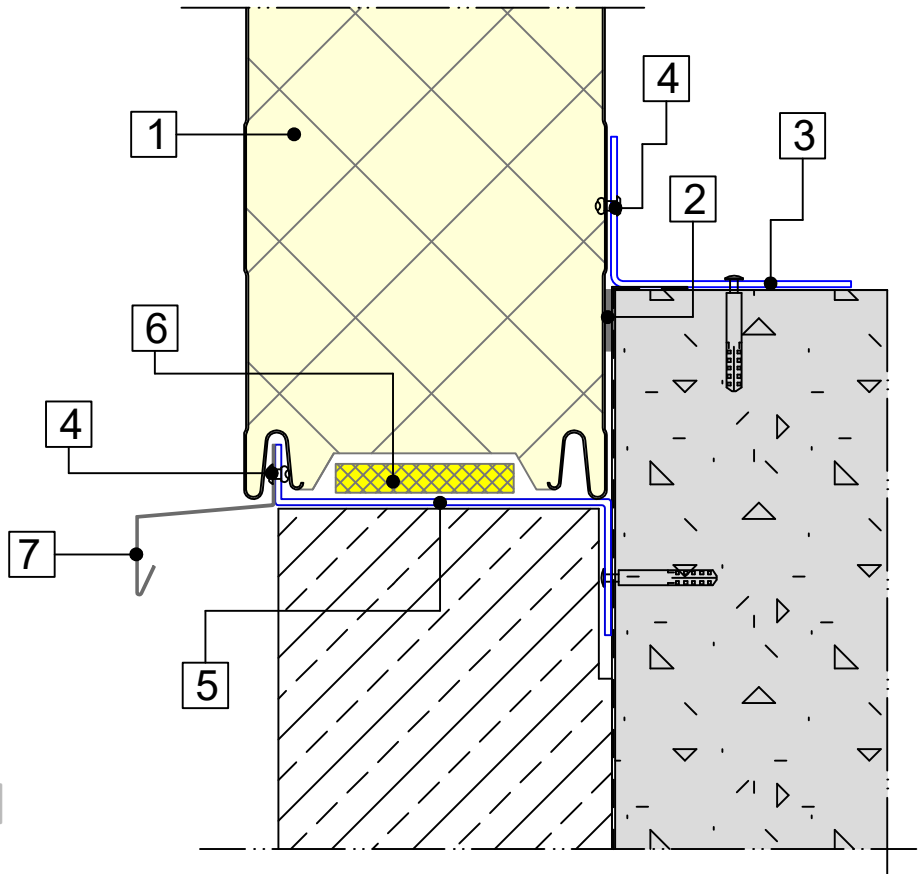

Nr.	Omschrijving	Schaal: 1:2.5
1	Sandwichpaneel	
2	Zelfklevende afdichtingsband PE	
3	Stalen binnenhoek	
4	Popnagel	
5	Paneeldrager	
6	Thermische isolatie [Geschikt voor brandwerende scheidingsen]	
7	Lekdorpel	

GEVELS - HORIZONTALE MONTAGE
BUSINESS LINE BETA [KV] FX

G.CP.BL_FX-H.02b
ONDERDETAIL - VARIANT 2
Verticale doorsnede

STOOTPROFIEL*

$d \geq 0.60 \text{ mm}$




LEKDORPEL

$d \geq 0.60 \text{ mm}$



PANEELDRAGER [LS-3]

$d = 2.00 \text{ mm}$

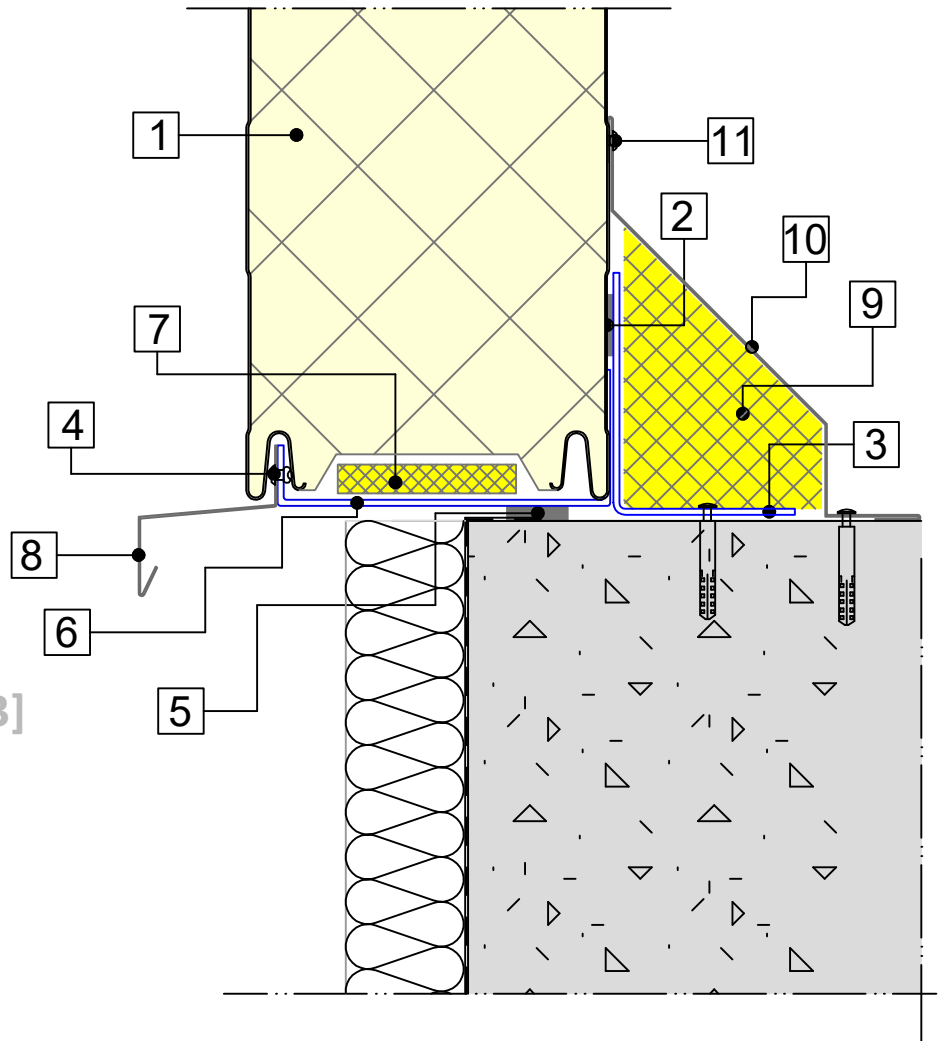


Nr.	Omschrijving	Schaal: 1:2.5
1	Sandwichpaneel	
2	Zelfklevende afdichtingsband PE	
3	Stalen binnenhoek	
4	Popnagel	
5	PU afdichtingsband	
6	Paneeldrager	
7	Thermische isolatie [Geschikt voor brandwerende scheidings]	
8	Lekdorpel	
9	Thermische isolatie* [Geschikt voor brandwerende scheidings]	
10	Stootprofiel*	
11	Popnagel*	

* Optioneel

GEVELS - HORIZONTALE MONTAGE
BUSINESS LINE ALPHA FX

G.CP.BL_FX-H.02c
ONDERDETAIL - VARIANT 3
Verticale doorsnede

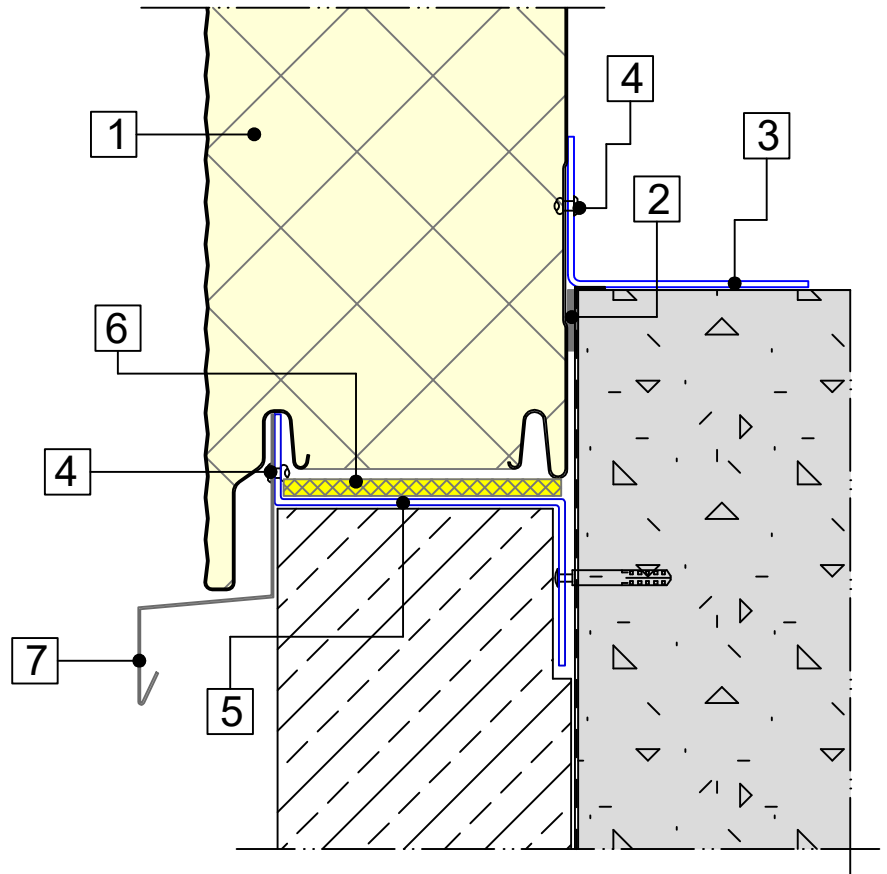

LEKDORPEL

$d \geq 0.60 \text{ mm}$



PANEELDRAGER [LS-2]

$d = 2.00 \text{ mm}$



Nr.	Omschrijving	Schaal: 1:2.5
1	Sandwichpaneel	
2	Zelfklevende afdichtingsband PE	
3	Stalen binnenhoek	
4	Popnagel	
5	Paneeldrager	
6	Thermische isolatie [Geschikt voor brandwerende scheidingsen]	
7	Lekdorpel	

GEVELS - HORIZONTALE MONTAGE
BUSINESS LINE ALPHA FX

G.CP.BL_FX-H.02d
ONDERDETAIL - VARIANT 4
Verticale doorsnede


STOOTPROFIEL*

$d \geq 0.60 \text{ mm}$



PANEELDRAGER [LS-4]


$d = 2.00 \text{ mm}$

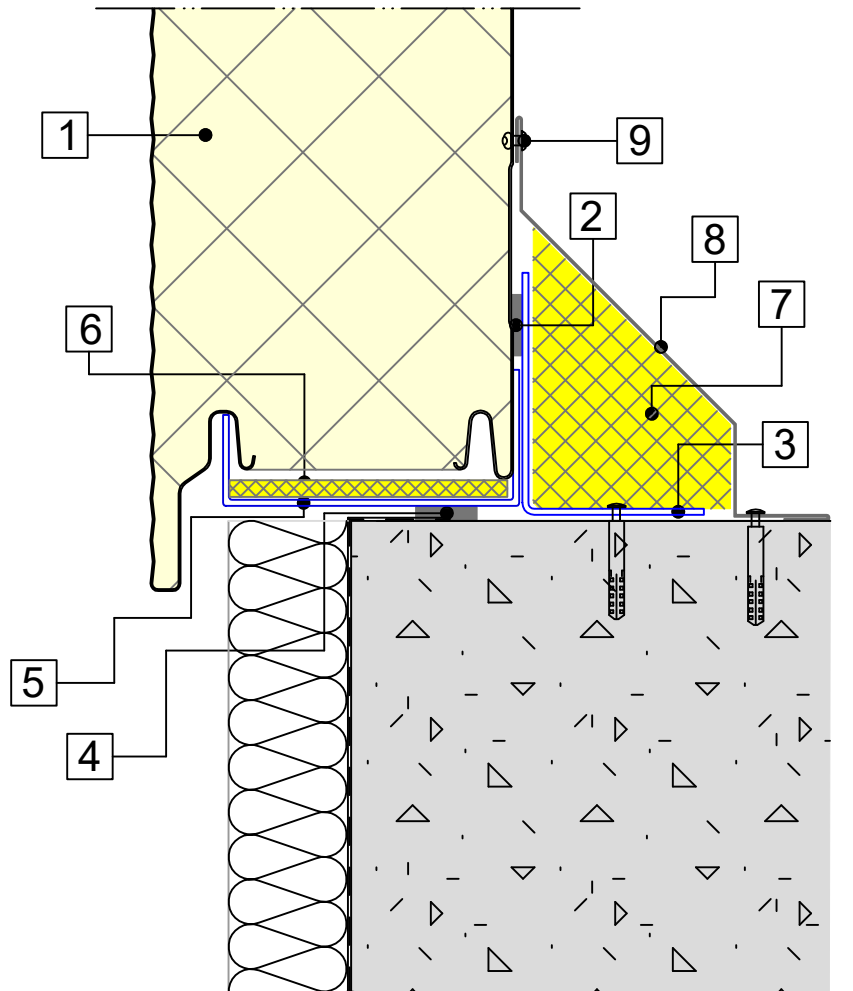

Nr.	Omschrijving	Schaal: 1:2.5
1	Sandwichpaneel	
2	Zelfklevende afdichtingsband PE	
3	Stalen binnenhoek	
4	PU afdichtingsband	
5	Paneeldrager	
6	Thermische isolatie [Geschikt voor brandwerende scheidingsen]	
7	Thermische isolatie* [Geschikt voor brandwerende scheidingsen]	
8	Stootprofiel*	
9	Popnagel*	
	* Optioneel	

GEVELS - HORIZONTALE MONTAGE
BUSINESS LINE BETA [KV] FX

G.CP.BL_FX-H.03a
DAKRAND DETAIL - VARIANT 1
Verticale doorsnede

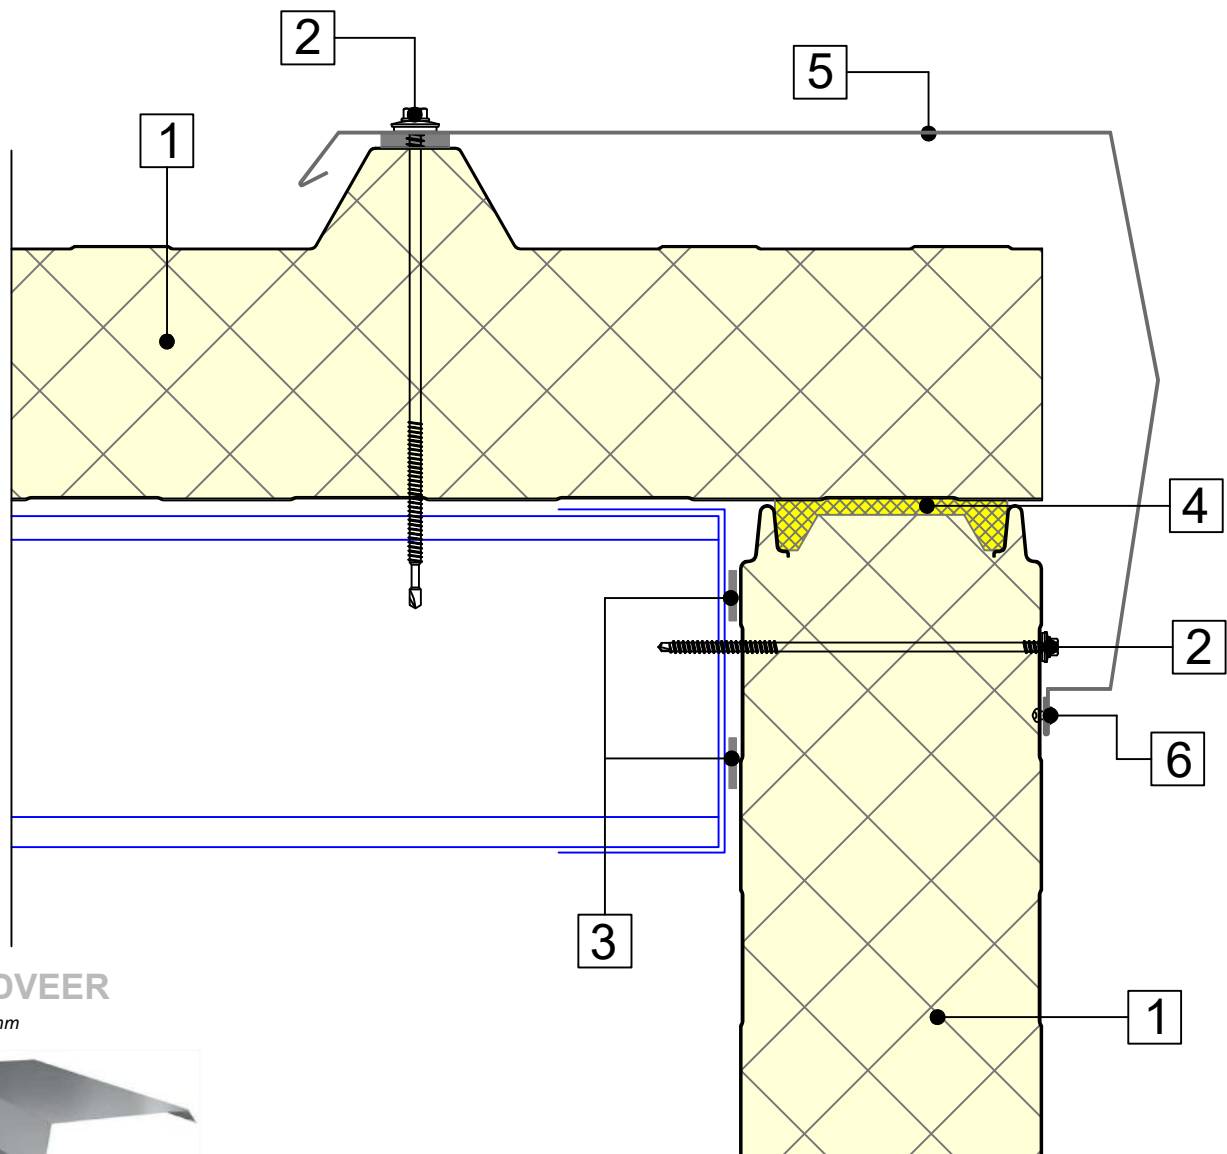

WINDVEER


$d \geq 0.60 \text{ mm}$



Nr.	Omschrijving	Schaal: 1:3
1	Sandwichpaneel	
2	Bevestigingsmiddel	
3	Zelfklevende afdichtingsband PE	
4	Thermische isolatie [Geschikt voor brandwerende scheidingsen]	
5	Zetwerk	
6	Popnagel	

GEVELS - HORIZONTALE MONTAGE
BUSINESS LINE BETA [KV] FX

G.CP.BL_FX-H.03b
DAKRAND DETAIL - VARIANT 2
Verticale doorsnede

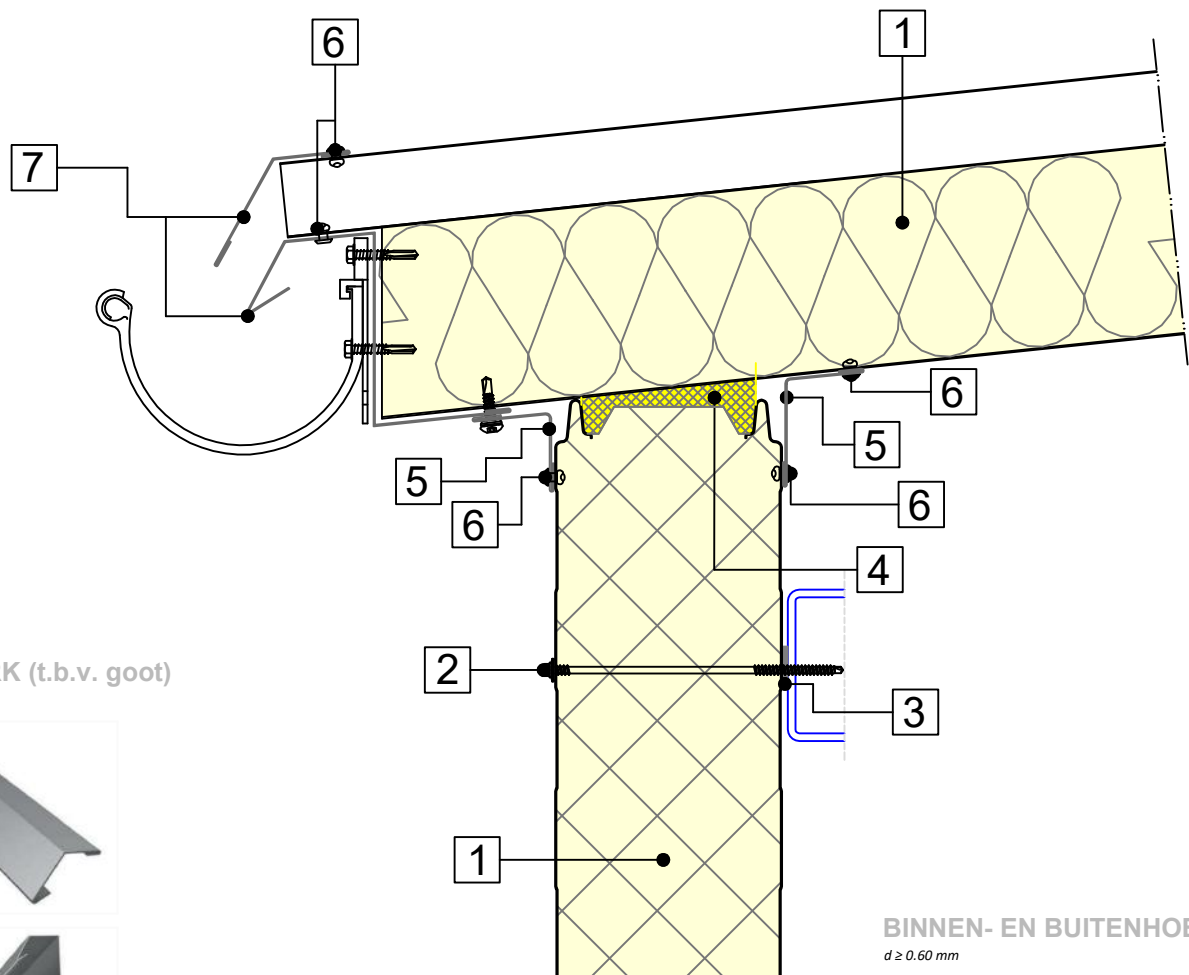

ZETWERK (t.b.v. goot)
 $d \geq 0.60 \text{ mm}$




BINNEN- EN BUITENHOEKJE
 $d \geq 0.60 \text{ mm}$



Nr.	Omschrijving	Schaal: 1:4
1	Sandwichpaneel	
2	Bevestigingsmiddel	
3	Zelfklevende afdichtingsband PE	
4	Thermische isolatie [Geschikt voor brandwerende scheidingen]	
5	Stalen buiten/binnenhoekje	
6	Popnagel	
7	Stalen zetwerk t.b.v waterinloop goot	

GEVELS - HORIZONTALE MONTAGE
BUSINESS LINE BETA [KV] FX

G.CP.BL_FX-H.03c
DAKRAND DETAIL - VARIANT 3
Verticale doorsnede

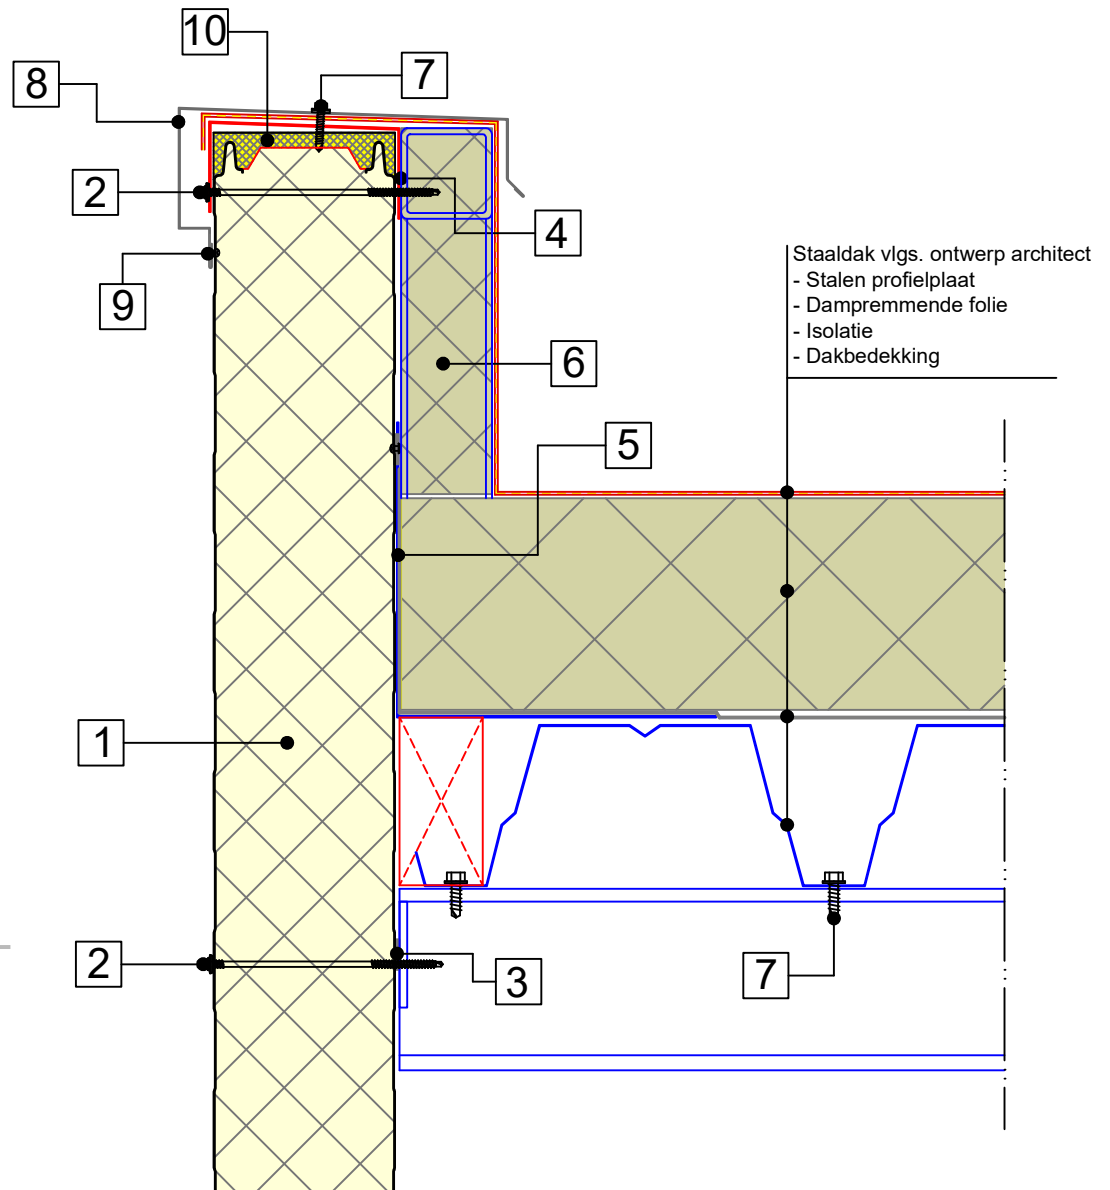

DAKRAND PROFIEL


$d \geq 0.60 \text{ mm}$



Nr.	Omschrijving	Schaal: 1:5
1	Sandwichpaneel	
2	Bevestigingsmiddel	
3	Zelfklevende afdichtingsband PE	
4	U-profiel	
5	Haakse hoek	
6	Isolatie	
7	Bevestigingsmiddel	
8	Dakrand profiel	
9	Popnagel	
10	Thermische isolatie [Geschikt voor brandwerende scheidingen]	

GEVELS - HORIZONTALE MONTAGE
BUSINESS LINE BETA [KV] FX

G.CP.BL_FX-H.04a
STUIKNAAD - VARIANT 1
Horizontale doorsnede

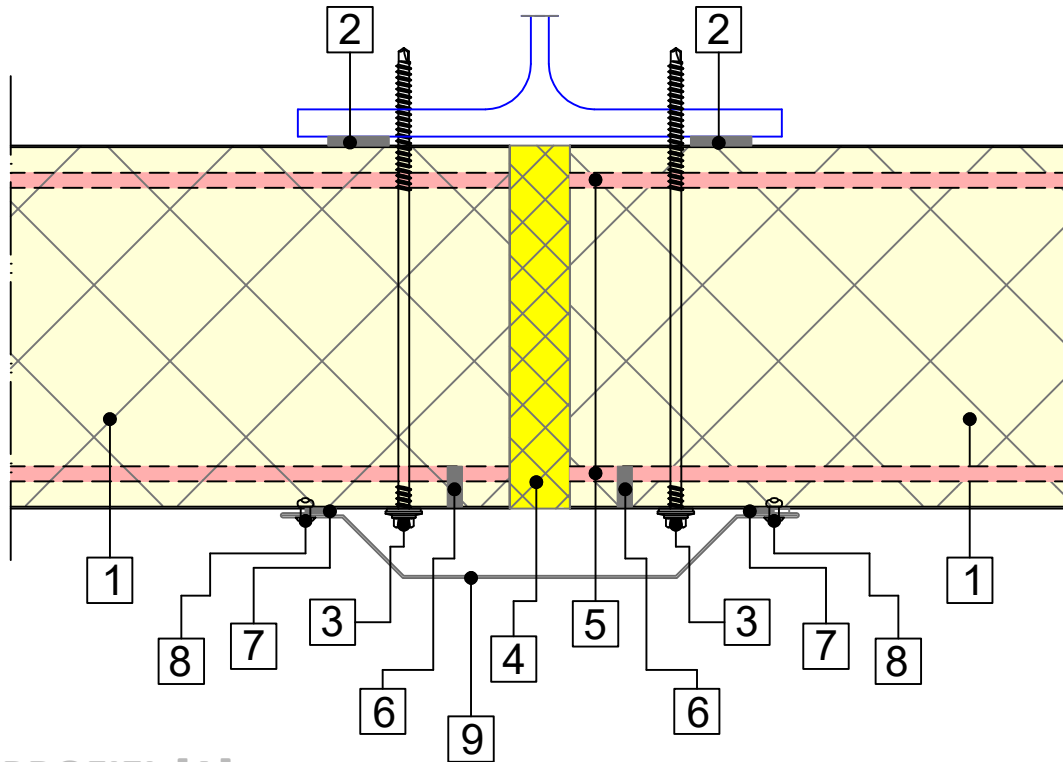

AFDEKPROFIEL [A]


$d \geq 0.60 \text{ mm}$



Nr.	Omschrijving	Schaal: 1:2.5
1	Sandwichpaneel	
2	Zelfklevende afdichtingsband PE	
3	Bevestigingsmiddel	
4	Thermische isolatie [Geschikt voor brandwerende scheidingen]	
5	Brandwerende kit, type Hilti CFS-S SIL (o.g.)	
6	Waterstop, silicone kit	
7	PU afdichtingsband	
8	Popnagel	
9	Afdekprofiel [A]	

GEVELS - HORIZONTALE MONTAGE
BUSINESS LINE BETA [KV] FX

G.CP.BL_FX-H.04b
STUIKNAAD - VARIANT 2
Horizontale doorsnede

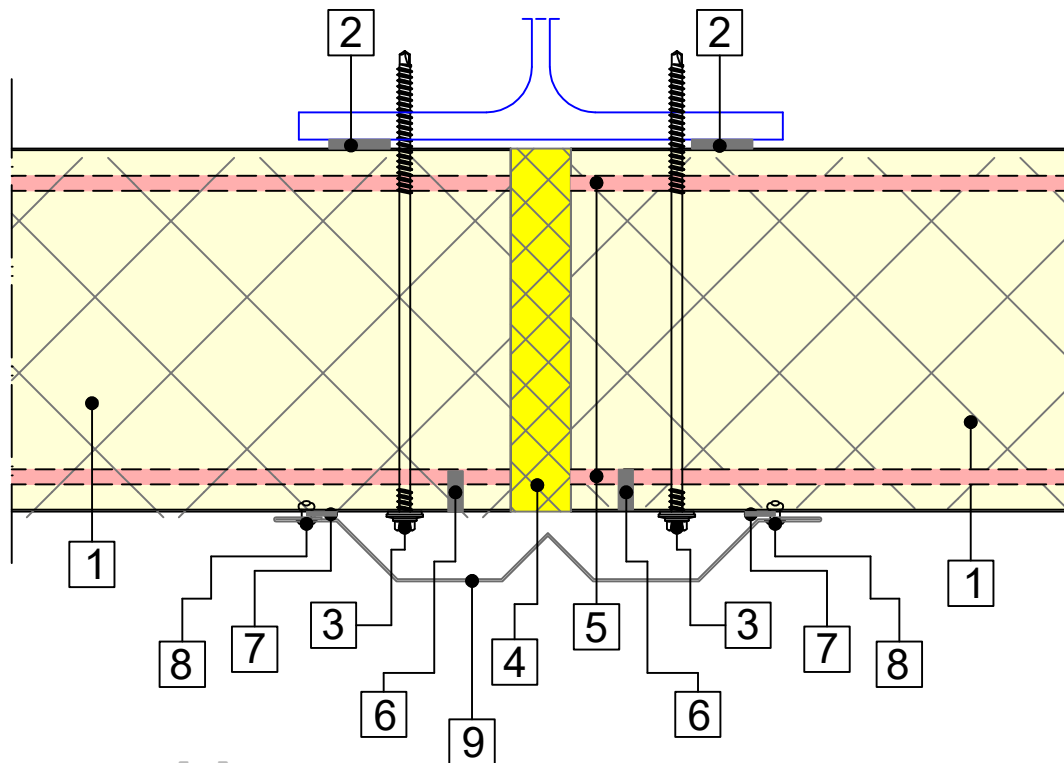

AFDEKPROFIEL [C]


$d \geq 0.60 \text{ mm}$



Nr.	Omschrijving	Schaal: 1:2.5
1	Sandwichpaneel	
2	Zelfklevende afdichtingsband PE	
3	Bevestigingsmiddel	
4	Thermische isolatie [Geschikt voor brandwerende scheidingsen]	
5	Brandwerende kit, type Hilti CFS-S SIL (o.g.)	
6	Waterstop, silicone kit	
7	PU afdichtingsband	
8	Popnagel	
9	Afdekprofiel [C]	

GEVELS - HORIZONTALE MONTAGE
BUSINESS LINE ALPHA FX

G.CP.BL_FX-H.04c
STUIKNAAD - VARIANT 3
Horizontale doorsnede

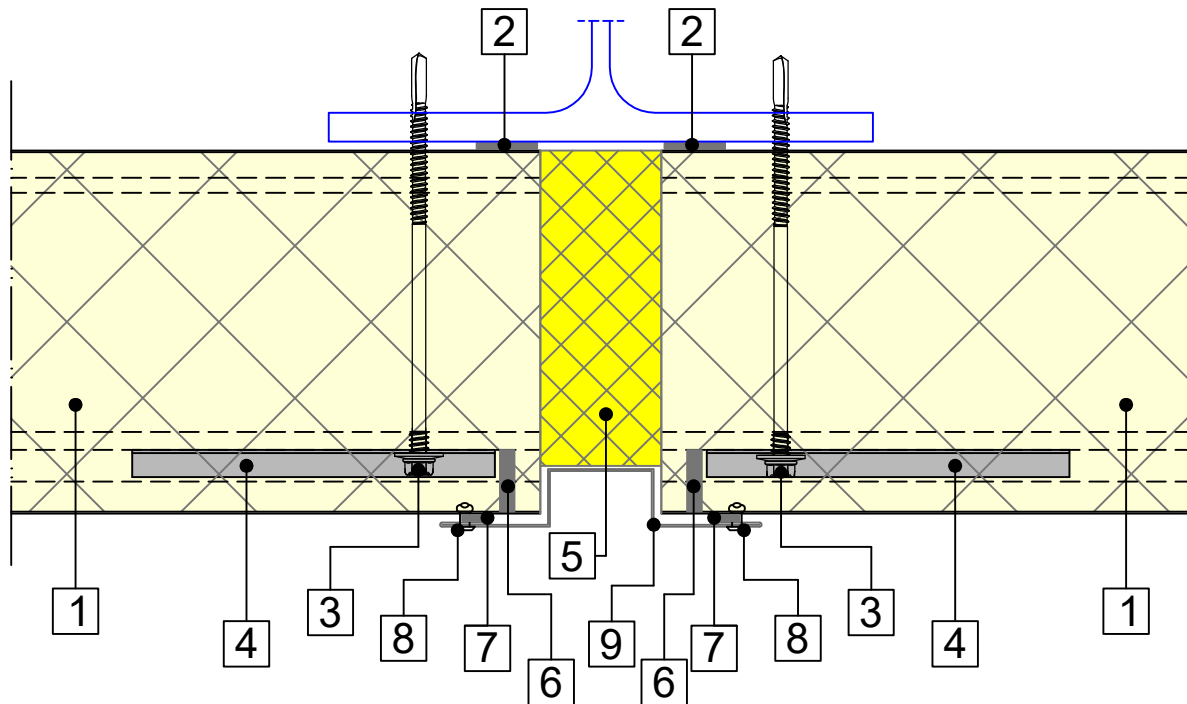

AFDEKPROFIEL [B]

$d \geq 0.60 \text{ mm}$



DRUKVERDEELPLAAT


afm. 120*31*9*1.5 mm



Nr.	Omschrijving	Schaal: 1:2.5
1	Sandwichpaneel	
2	Zelfklevende afdichtingsband PE	
3	Bevestigingsmiddel	
4	Drukverdeelplaat	
5	Thermische isolatie [Geschikt voor brandwerende scheidingen]	
6	Waterstop, silicone kit	
7	PU afdichtingsband	
8	Popnagel	
9	Afdekprofiel [B]	



GEVELS - HORIZONTALE MONTAGE
BUSINESS LINE ALPHA FX

G.CP.BL_FX-H.04d
STUIKNAAD - VARIANT 4
Horizontale doorsnede

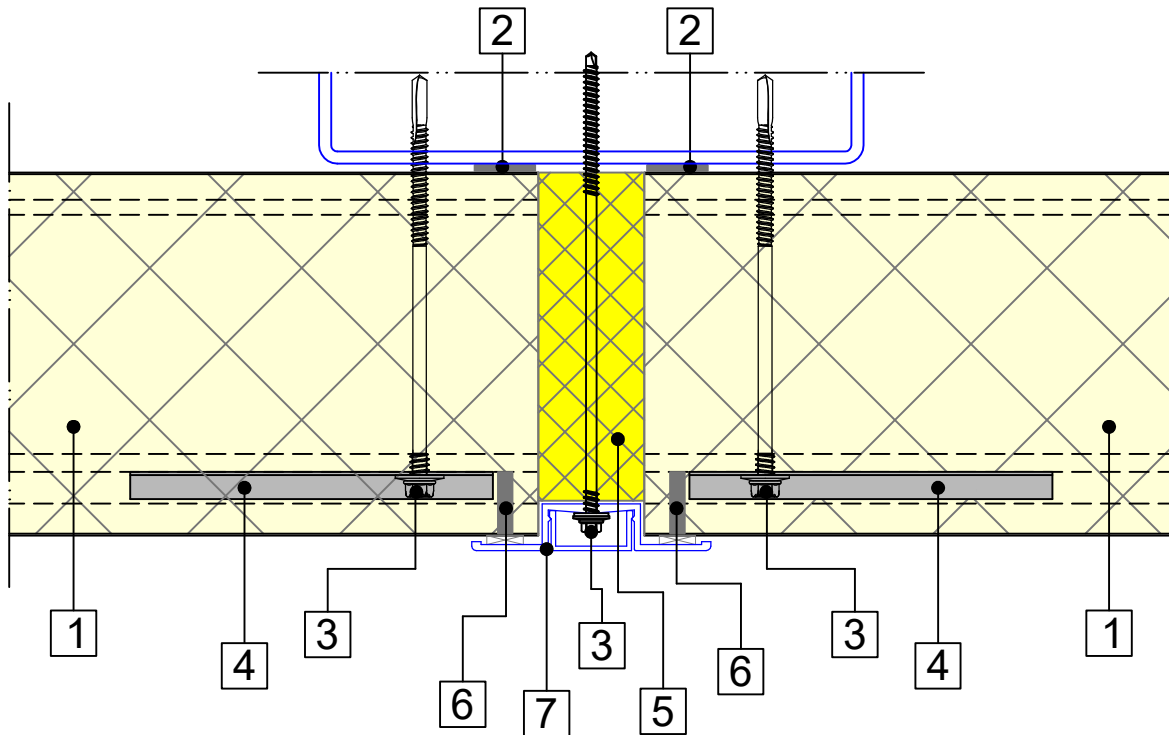

AFDEKPROFIEL [D]

$d \geq 0.60 \text{ mm}$

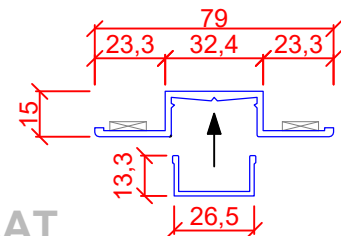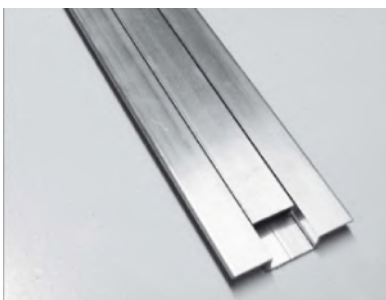

DRUKVERDEELPLAAT


afm. 120*31*9*1.5 mm



Nr.	Omschrijving	Schaal: 1:2.5
1	Sandwichpaneel	
2	Zelfklevende afdichtingsband PE	
3	Bevestigingsmiddel	
4	Drukverdeelplaat	
5	Thermische isolatie [Geschikt voor brandwerende scheidingen]	
6	Waterstop, silicone kit	
7	Afdekprofiel [D]	

GEVELS - HORIZONTALE MONTAGE
BUSINESS LINE BETA [KV] FX

G.CP.BL_FX-H.05a
UITWENDIGE HOEK - VARIANT 1
Horizontale doorsnede

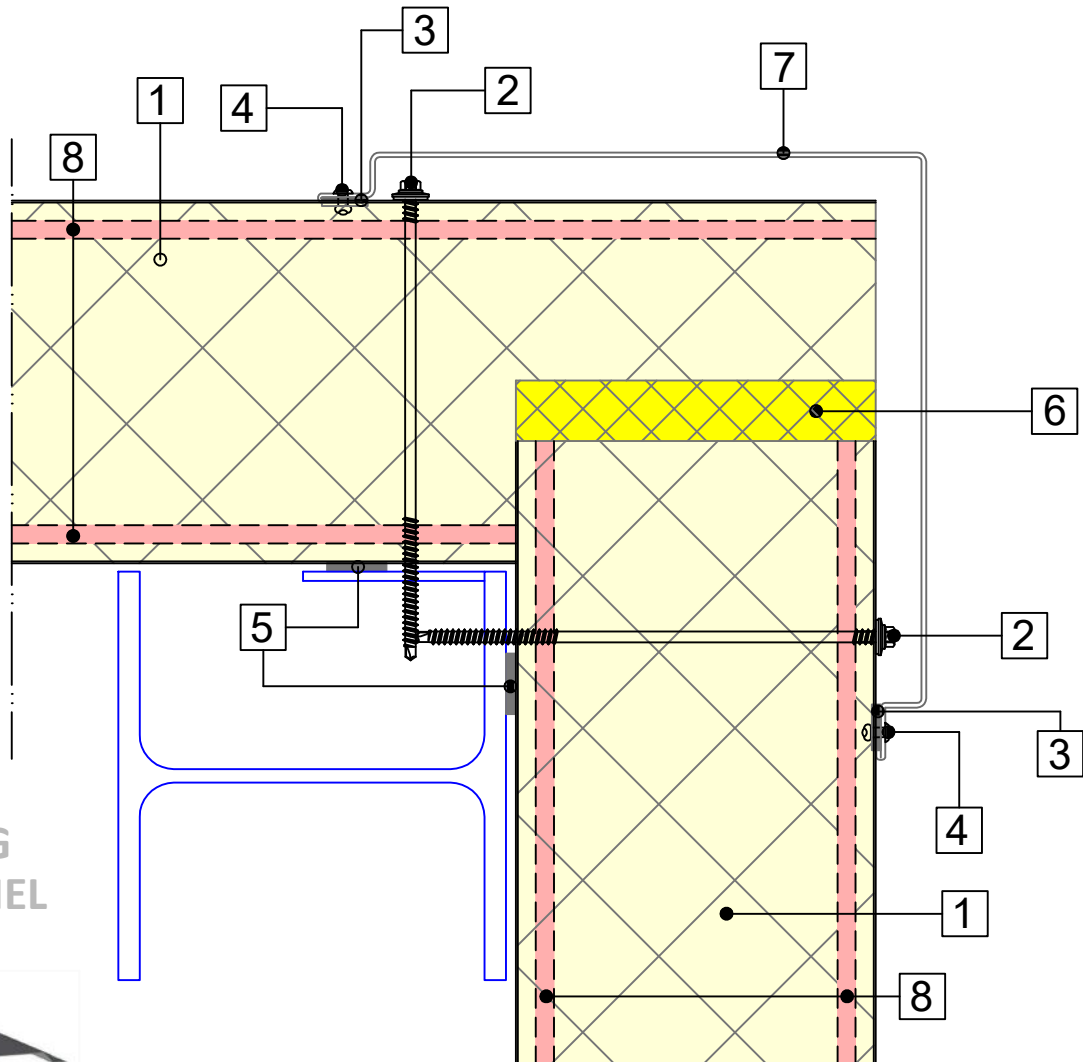


**UITWENDIG
HOEKPROFIEL**
 $d \geq 0.60 \text{ mm}$



Nr.	Omschrijving	Schaal: 1:2.5
1	Sandwichpaneel	
2	Bevestigingsmiddel	
3	Zelfklevende afdichtingsband EPDM	
4	Popnagel	
5	Zelfklevende afdichtingsband PE	
6	Thermische isolatie [Geschikt voor brandwerende scheidingen]	
7	Uitwendig hoekprofiel	
8	Brandwerende kit, type Hilti CFS-S SIL (o.g.)	

GEVELS - HORIZONTALE MONTAGE
BUSINESS LINE BETA [KV] FX

G.CP.BL_FX-H.05b
UITWENDIGE HOEK - VARIANT 2
Horizontale doorsnede

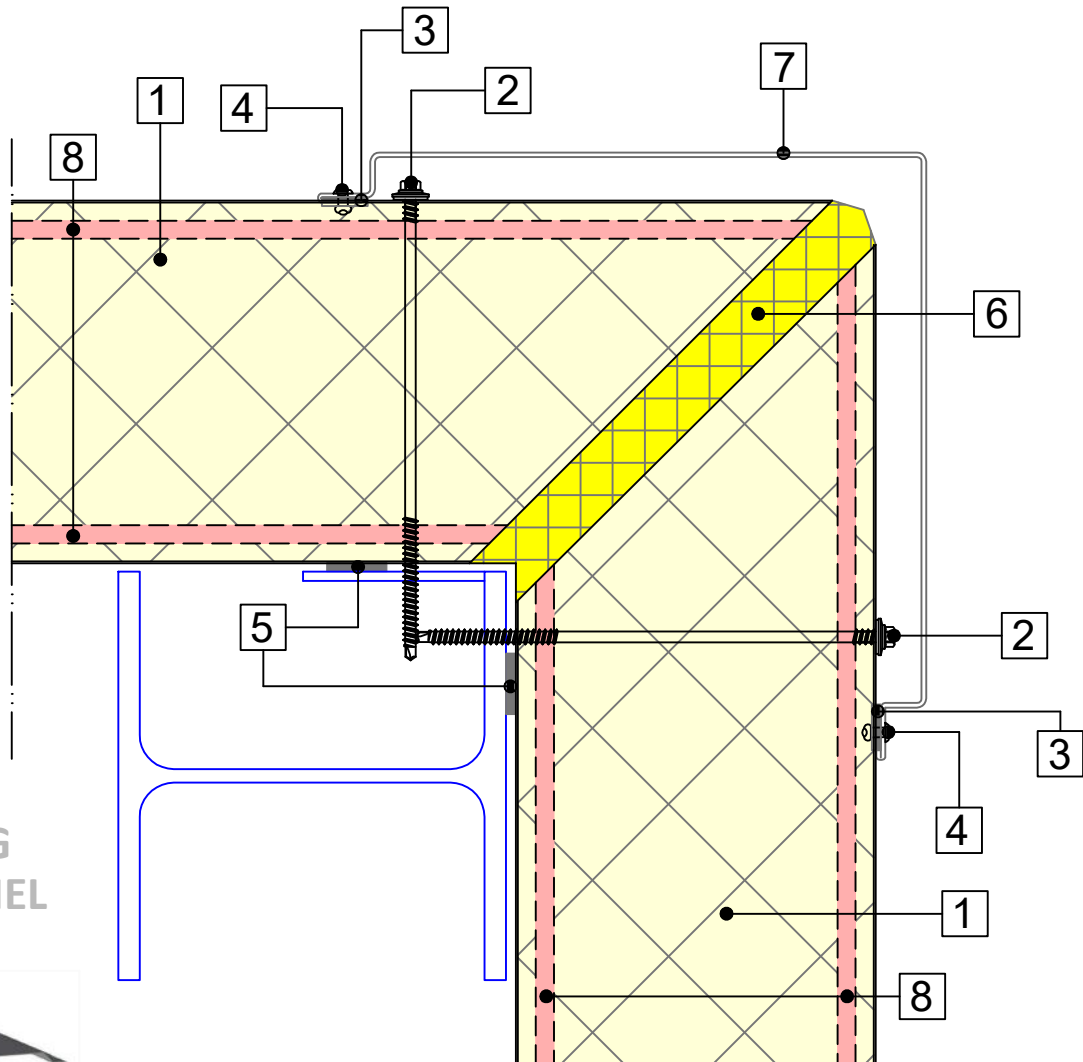


**UITWENDIG
HOEKPROFIEL**
 $d \geq 0.60 \text{ mm}$



Nr.	Omschrijving	Schaal: 1:2.5
1	Sandwichpaneel	
2	Bevestigingsmiddel	
3	Zelfklevende afdichtingsband EPDM	
4	Popnagel	
5	Zelfklevende afdichtingsband PE	
6	Thermische isolatie [Geschikt voor brandwerende scheidingen]	
7	Uitwendig hoekprofiel	
8	Brandwerende kit, type Hilti CFS-S SIL (o.g.)	

GEVELS - HORIZONTALE MONTAGE
BUSINESS LINE BETA [KV] FX

G.CP.BL_FX-H.06a
INWENDIGE HOEK
Horizontale doorsnede

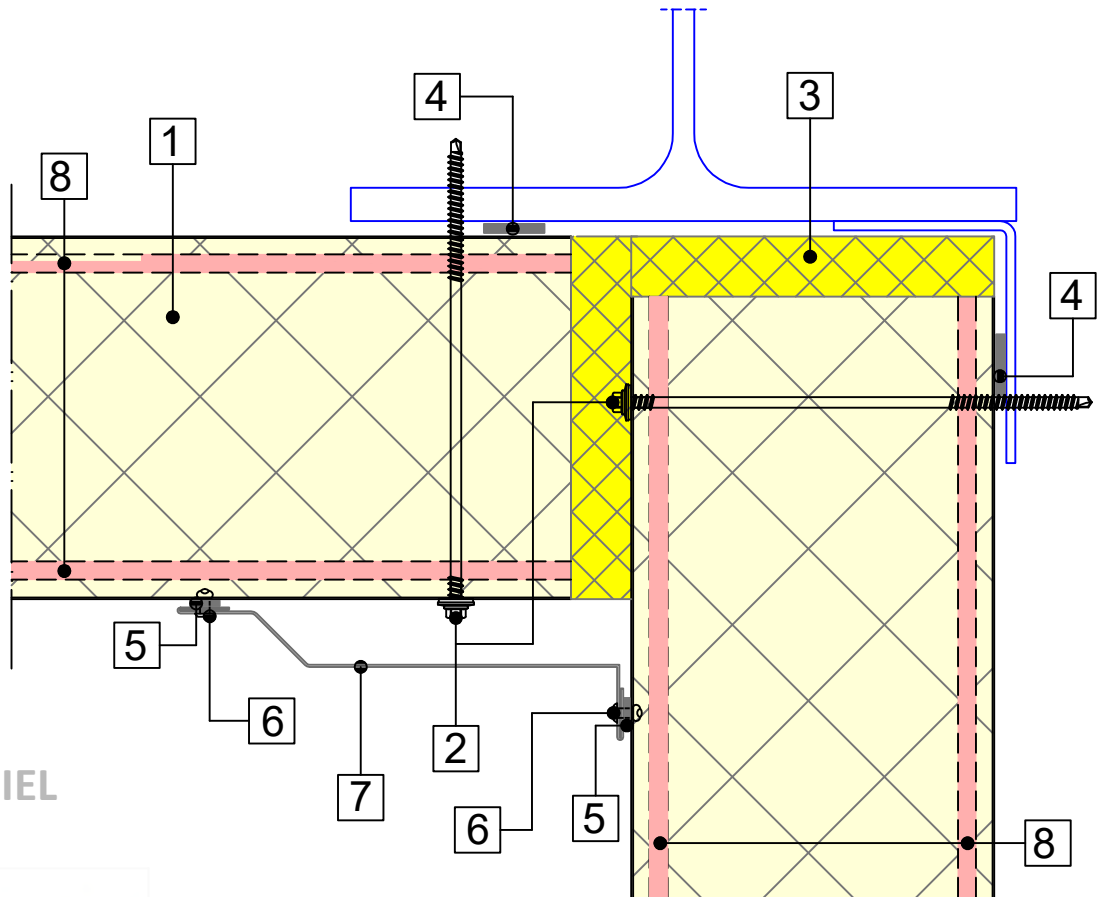

**INWENDIG
HOEKPROFIEL**

$d \geq 0.60 \text{ mm}$



Nr.	Omschrijving	Schaal: 1:2.5
1	Sandwichpaneel	
2	Bevestigingsmiddel	
3	Thermische isolatie [Geschikt voor brandwerende scheidingen]	
4	Zelfklevende afdichtingsband PE	
5	Afdichtingsband	
6	Popnagel	
7	Inwendig hoekprofiel	
8	Brandwerende kit, type Hilti CFS-S SIL (o.g.)	

GEVELS - HORIZONTALE MONTAGE
BUSINESS LINE BETA [KV] FX

G.CP.BL_FX-H.07a
BOVENDETAIL KOZIJN
Verticale doorsnede


**ONDERPROFIEL
LEKDORPEL**

$d \geq 0.60 \text{ mm}$



LEKDORPEL

$d \geq 0.60 \text{ mm}$

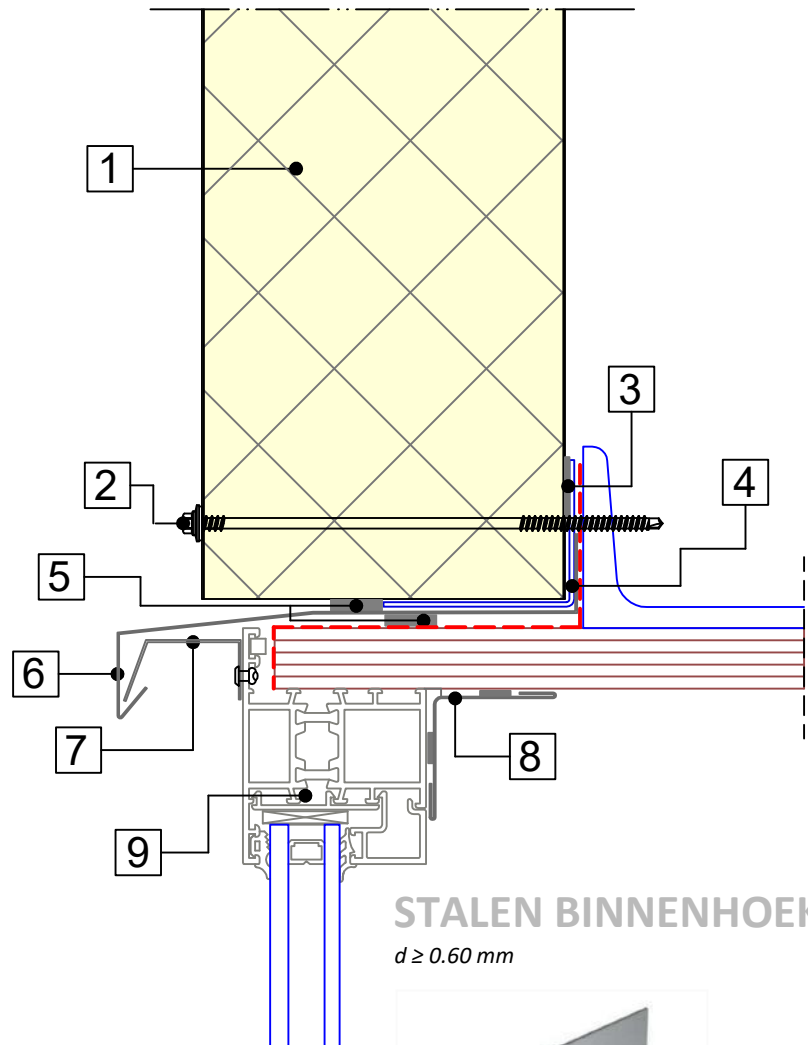

STALEN BINNENHOEK


$d \geq 0.60 \text{ mm}$



Nr.	Omschrijving	Schaal: 1:2.5
1	Sandwichpaneel	
2	Bevestigingsmiddel	
3	Zelfklevende afdichtingsband PE	
4	Paneeldrager	
5	Afdichtingsband PU	
6	Lekdorpel	
7	Onderdorpel	
8	Stalen binnenhoek	
9	Kozijn; inbouw conform opgave leverancier	

GEVELS - HORIZONTALE MONTAGE
BUSINESS LINE BETA [KV] FX

G.CP.BL_FX-H.07b
ONDERDETAIL KOZIJN
Verticale doorsnede

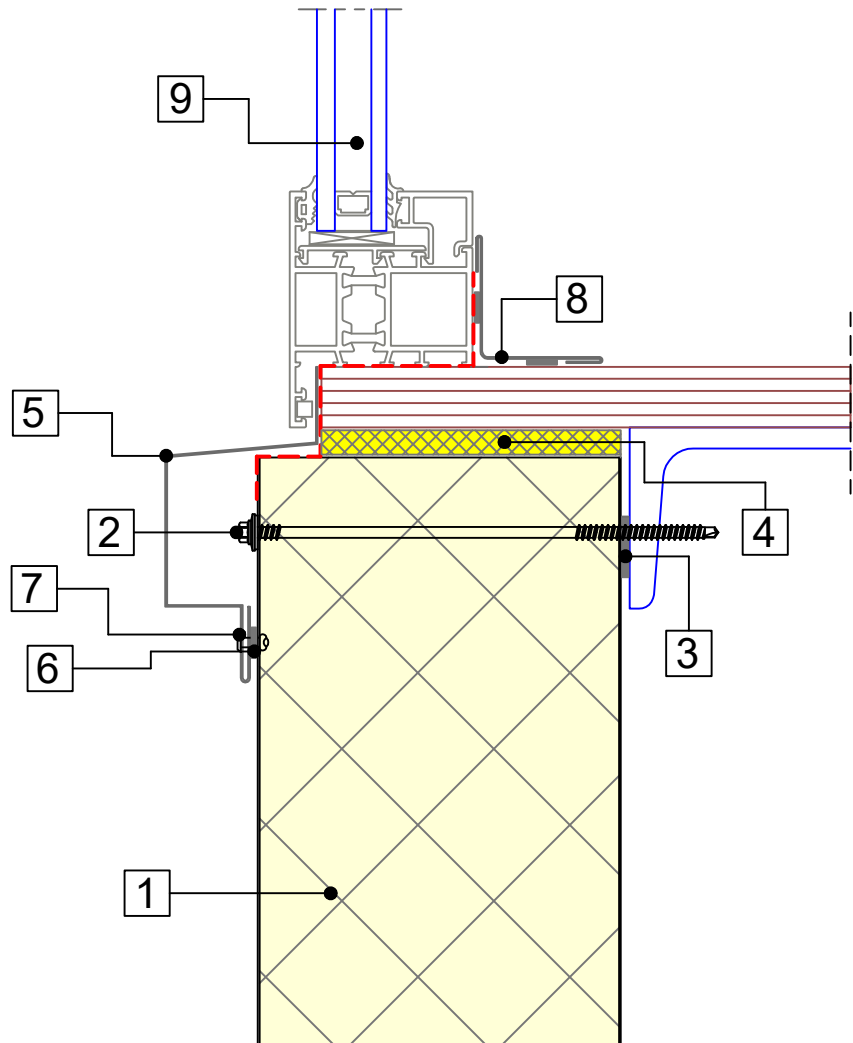

STALEN BINNENHOEK

$d \geq 0.60 \text{ mm}$



RAAMDORPEL

$d \geq 0.60 \text{ mm}$




Nr.	Omschrijving	Schaal: 1:2.5
1	Sandwichpaneel	
2	Bevestigingsmiddel	
3	Zelfklevende afdichtingsband PE	
4	Thermische isolatie [Geschikt voor brandwerende scheidingsen]	
5	Raamdorpel	
6	Afdichtingsband	
7	Popnagel	
8	Stalen binnenhoek	
9	Kozijn; inbouw conform opgave leverancier	

GEVELS - HORIZONTALE MONTAGE
BUSINESS LINE BETA [KV] FX

G.CP.BL_FX-H.07c

DAGKANT KOZIJN
Horizontale doorsnede

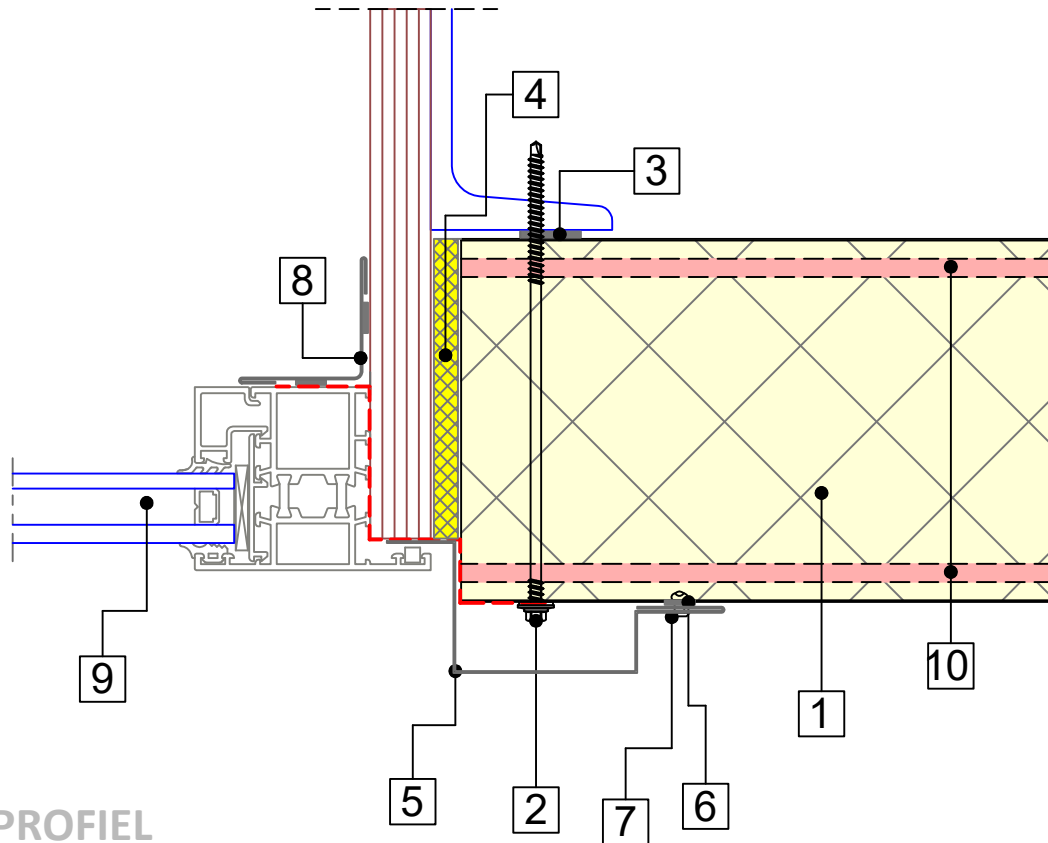

DAGKANT PROFIEL

$d \geq 0.60 \text{ mm}$



STALEN BINNENHOEK


$d \geq 0.60 \text{ mm}$



Nr.	Omschrijving	Schaal: 1:2.5
1	Sandwichpaneel	
2	Bevestigingsmiddel	
3	Zelflevende afdichtingsband PE	
4	Thermische isolatie [Geschikt voor brandwerende scheidingen]	
5	Dagkantprofiel	
6	Afdichtingsband PU	
7	Popnagel	
8	Stalen binnenhoek	
9	Kozijn; inbouw conform opgave leverancier	
10	Brandwerende kit, type Hilti CFS-S SIL (o.g.)	

GEVELS - HORIZONTALE MONTAGE
BUSINESS LINE BETA [KV] FX

G.CP.BL_FX-H.08a
DAGKANT INDUSTRIEDEUR
Horizontale doorsnede

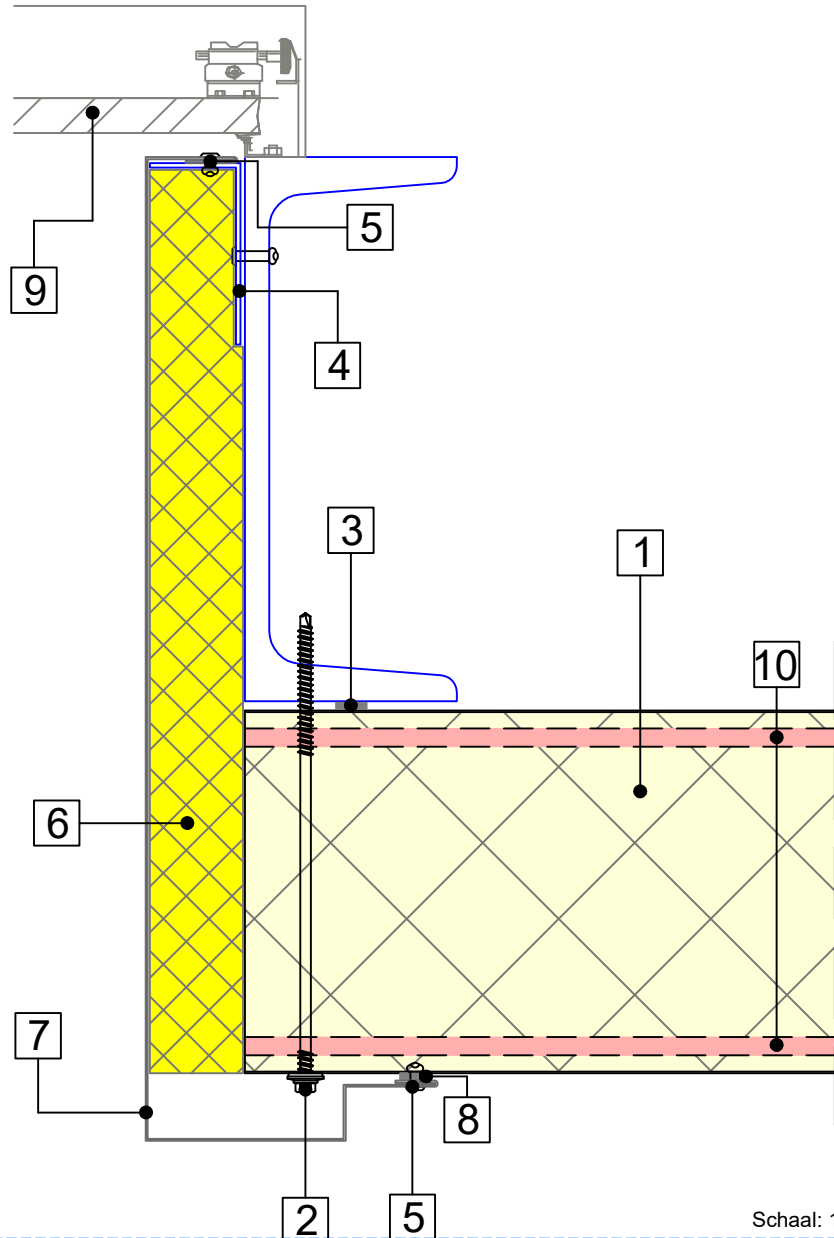

DAGKANT PROFIEL


$d \geq 0.60 \text{ mm}$



Nr.	Omschrijving	Schaal: 1:2.5
1	Sandwichpaneel	
2	Bevestigingsmiddel	
3	Zelfklevende afdichtingsband PE	
4	Stalen hoekje	
5	Popnagel	
6	Thermische isolatie [Geschikt voor brandwerende scheidingen]	
7	Dagkant profiel	
8	Afdichtingsband PU	
9	Industriedeur; inbouw conform opgave leverancier	
10	Brandwerende kit, type Hilti CFS-S SIL (o.g.)	

GEVELS - HORIZONTALE MONTAGE
BUSINESS LINE BETA [KV] FX

G.CP.BL_FX-H.08b
BOVENDETAIL INDUSTRIEDEUR
Verticale doorsnede

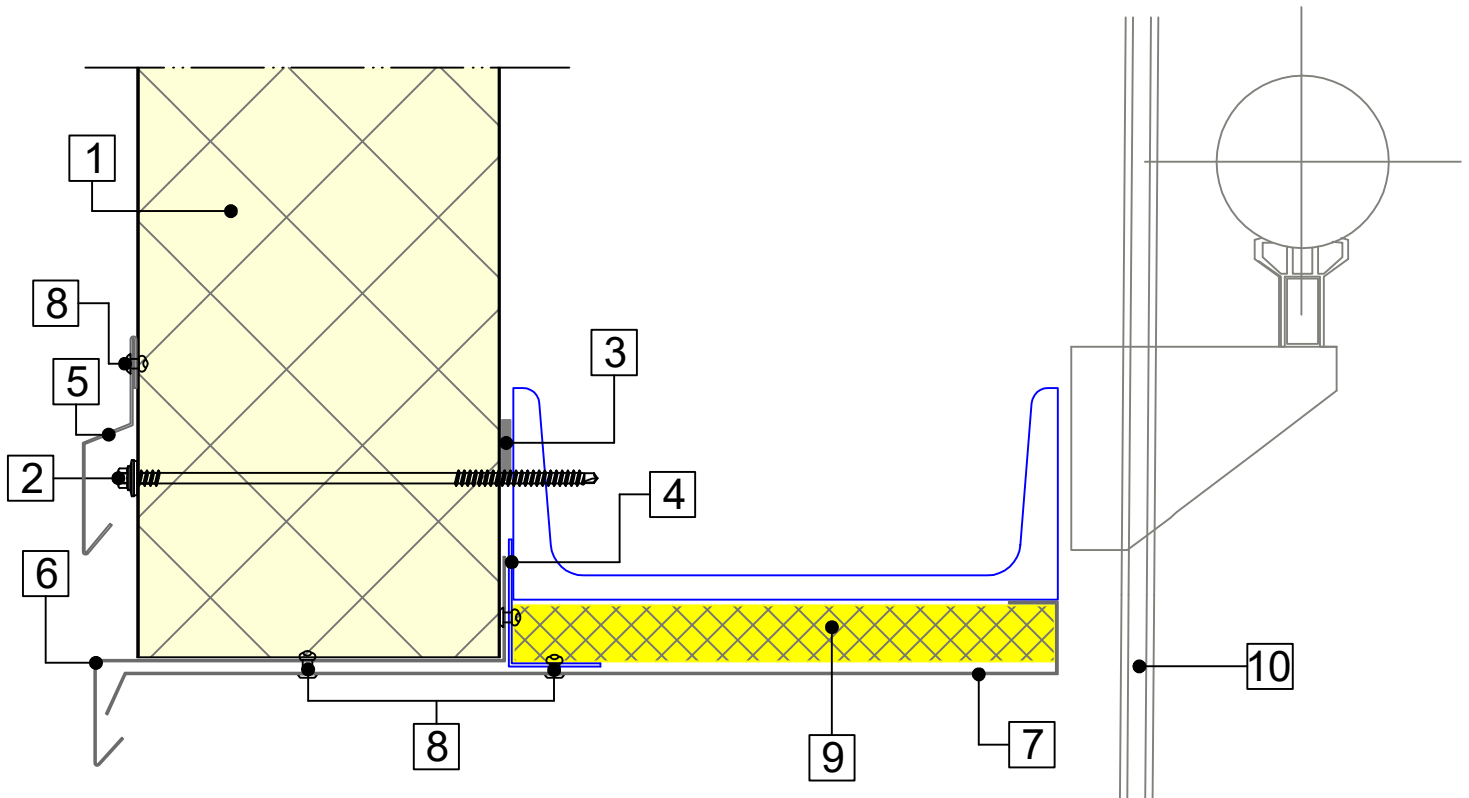

DEUR PROFIEL

$d \geq 0.60 \text{ mm}$



DAGKANT PROFIEL

$d \geq 0.60 \text{ mm}$



DRUP PROFIEL

$d \geq 0.60 \text{ mm}$



Nr.	Omschrijving	Schaal: 1:2.5
1	Sandwichpaneel	
2	Bevestigingsmiddel	
3	Zelfklevende afdichtingsband PE	
4	Stalen hoekje	
5	Drup profiel	
6	Deurprofiel	
7	Dagkant profiel	
8	Popnagel	
9	Thermische isolatie [Geschikt voor brandwerende scheidingen]	
10	Industriedeur; inbouw conform opgave leverancier	