




BRUCHA ALPHA-C

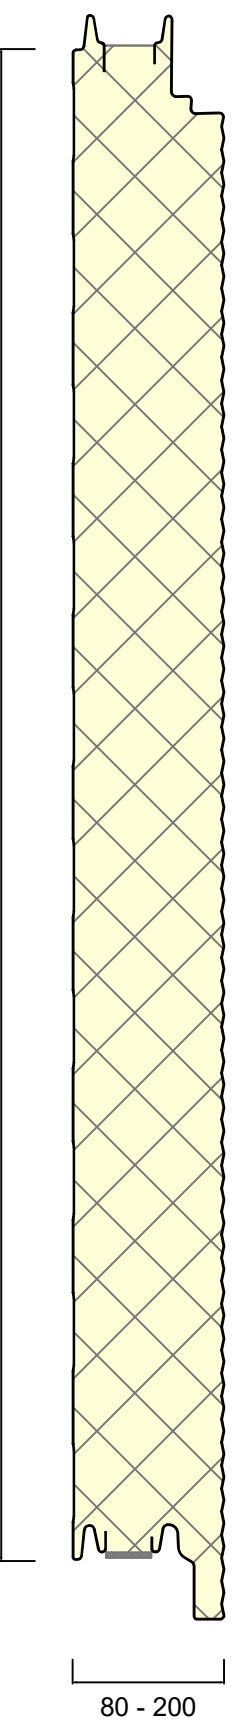

1.000 mm
(op aanvraag 900 mm)

- 1 - Box
50
- 2 - Ongeprofileerd
122
- 3 - Plank
30
- 4 - Rib 30
61
- 5 - Rib 60
15
- 6 - Rib 15

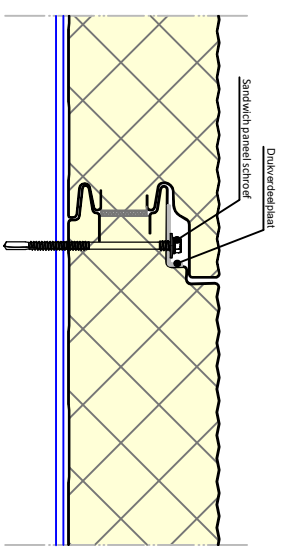

		DATUM	TITEL	REV
		14-Maa-22	Doorsnede Brucha Alpha-C	0
GETEK.	SCHAAL	FORMAAT	TEK.NR.	
P. Heijlrom	1 : 5	A4	DRS.BR_A_C	
Cladding Point B.V. Handelsweg 12 6662 NH Elst (Gl.d.)				