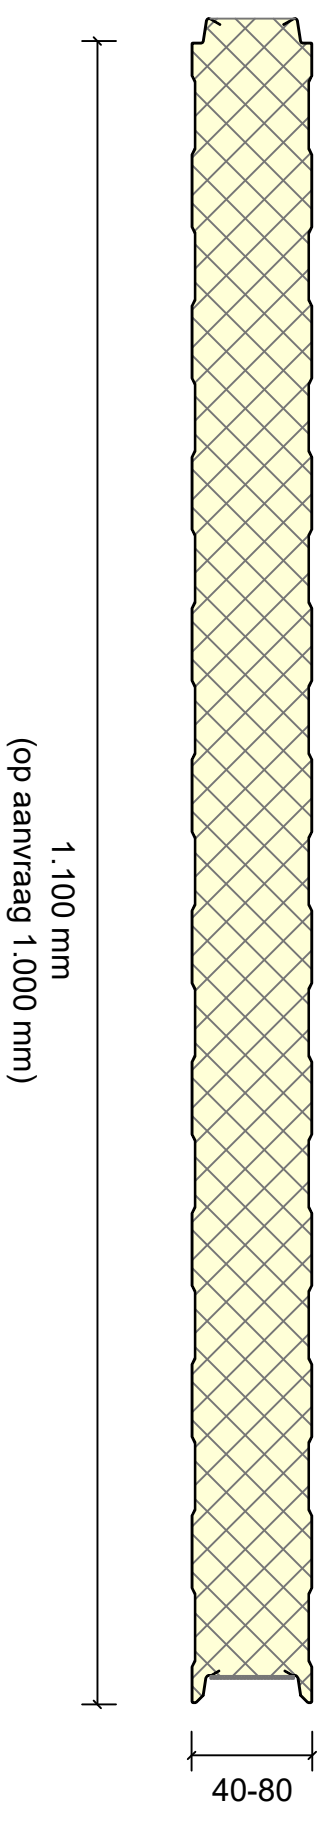
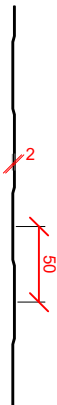

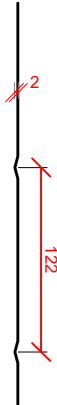
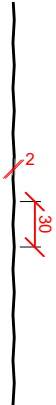
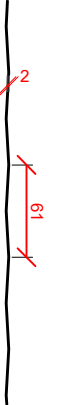

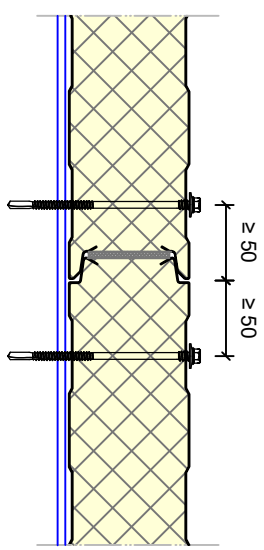



BRUCHA BETA



- 1 - Box 
- 2 - Ongeprofileerd 
- 3 - Plank 
- 4 - Rib 30 
- 5 - Rib 60 
- 6 - Rib 15 



		Cladding Point B.V. Handelsweg 12 6662 NH Elst (Gld.)		DATUM	TITEL
		14-Maa-22	Doorsnede Brucha Beta	SCHAAL	FORMAAT
GETEK.	P. Heijlom	1 : 5	A4	TEK.NR.	DRS.BR.B
				REV	0