
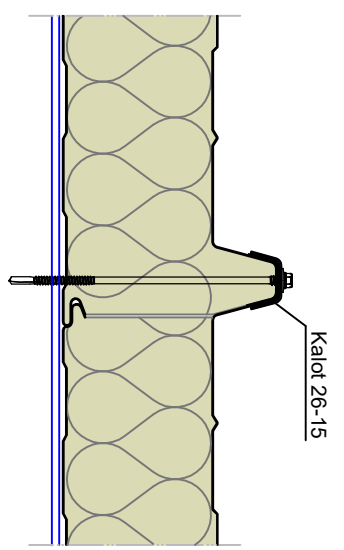
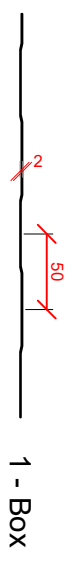
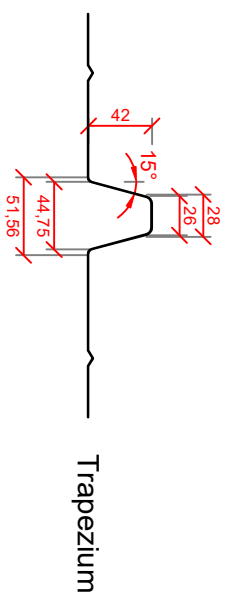



BRUCHA DELTA+ MW

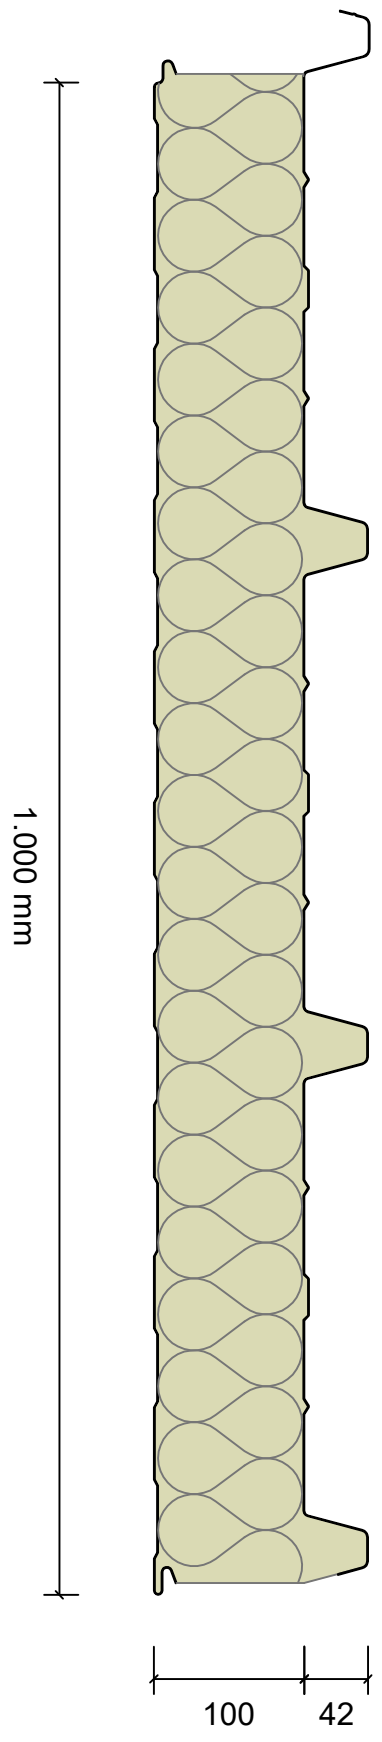

| | | | | |
|---|--------|-----------|----------------------------|--------------|
|  | | DATUM | TITEL | REV |
| | | 28-Maa-22 | Doorsnede Brucha Delta+ MW | 0 |
| GETEK. | SCHAAL | FORMAAT | TEK.NR. | DRS.BR.D+-MW |
| P. Heijboom | 1 : 5 | A4 | | |
| Cladding Point B.V. Handelsweg 12 6662 NH Elst (Gl.d.) | | | | |