


# BUSINESS LINE ALPHA-AR

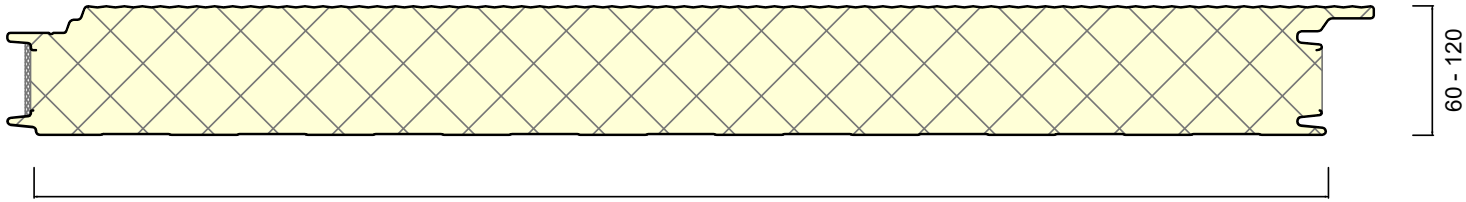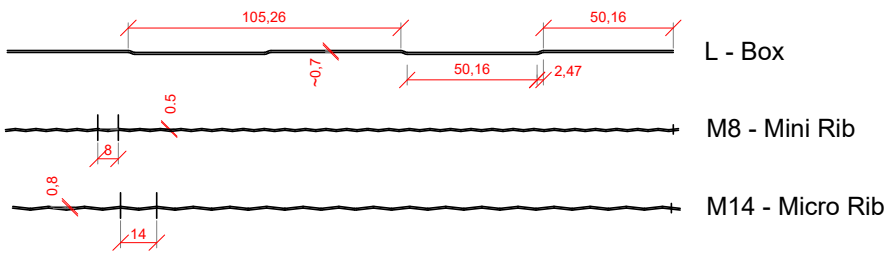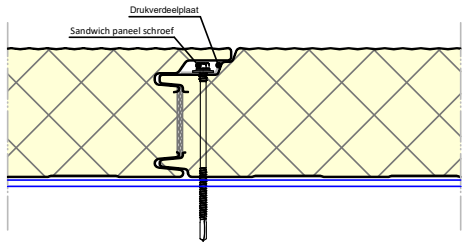


| | | | | |
|---|---|---|---|---|
| Cladding Point B.V.<br>Handelsweg 12<br>6662 NH Elst (Gld.) | DATUM<br>23-Aug-21 | TITEL<br>Doorsnede Business Line Alpha-AR | | |
| | SCHAAL<br>1 : 5 | FORMAAT<br>A4 | TEK.NR.<br>DRS.BL.A_AR | REV<br>0 |

**Cladding Point B.V.**
+31 (0)26 - 365 06 30
Handelsweg 12 • 6662 NH • Elst
BTW nr. NL817585497B01 • KvK nr. 09165980
info@claddingpoint.nl • claddingpoint.nl