



BUSINESS LINE DELTA-AR

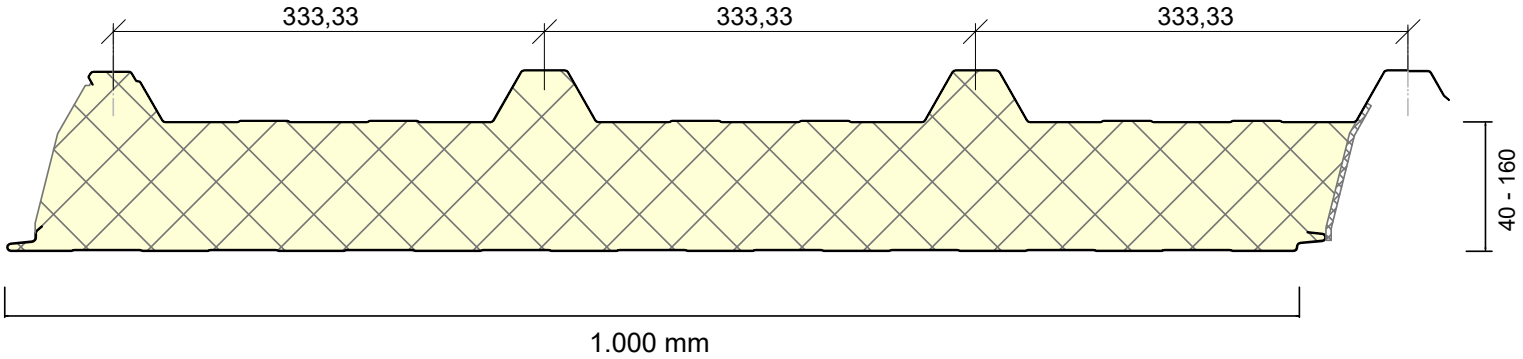

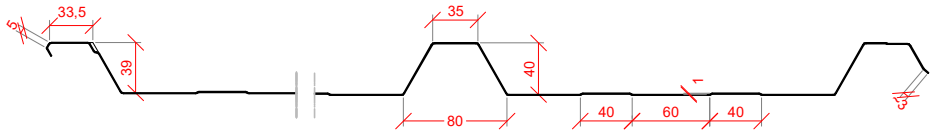

T - Trapezium

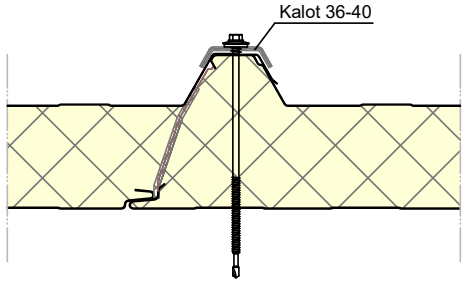

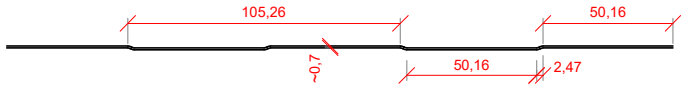

L - Box

Cladding Point B.V. Handelsweg 12 6662 NH Elst (Gld.)	DATUM 23-Aug-21	TITEL Doorsnede Business Line Delta-AR		
	SCHAAL 1 : 5	FORMAAT A4	TEK.NR. DRS.BL.D_AR	REV 0

Cladding Point B.V.
+31 (0)26 - 365 06 30
Handelsweg 12 • 6662 NH • Elst
BTW nr. NL817585497B01 • KvK nr. 09165980
info@claddingpoint.nl • claddingpoint.nl