
GEVELS - VERTICALE MONTAGE

BUSINESS LINE ALPHA

G.CP.BL-V.01a

ONDERDETAIL - VARIANT 1

Verticale doorsnede

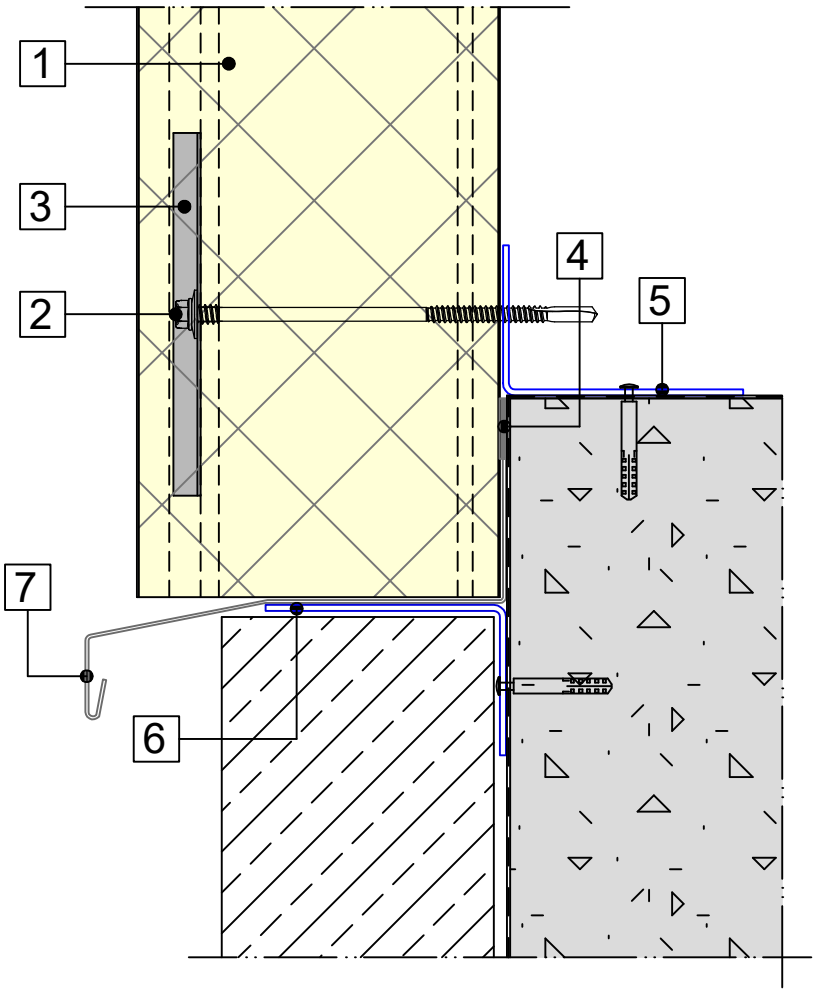

LEKDORPEL

d ≥ 0.60 mm



DRUKVERDEELPLAAT

*afm. 120*31*9*1.5 mm*



Nr.	Omschrijving	Schaal: 1:2.5
1	Sandwichpaneel	
2	Bevestigingsmiddel	
3	Drukverdeelplaat	
4	Zelfklevende afdichtingsband PE	
5	Stalen binnenhoek	
6	Paneeldrager	
7	Lekdorpel	

Cladding Point B.V.
Handelsweg 12
6662 NH Elst

T: +31(0) 26 - 365 06 30
info@claddingpoint.nl
www.claddingpoint.nl

GEVELS - VERTICALE MONTAGE

BUSINESS LINE ALPHA

G.CP.BL-V.01b

ONDERDETAIL - VARIANT 2

Verticale doorsnede

STOOTPROFIEL*

d ≥ 0.60 mm



LEKDORPEL


d ≥ 0.60 mm



DRUKVERDEELPLAAT

*afm. 120*31*9*1.5 mm*



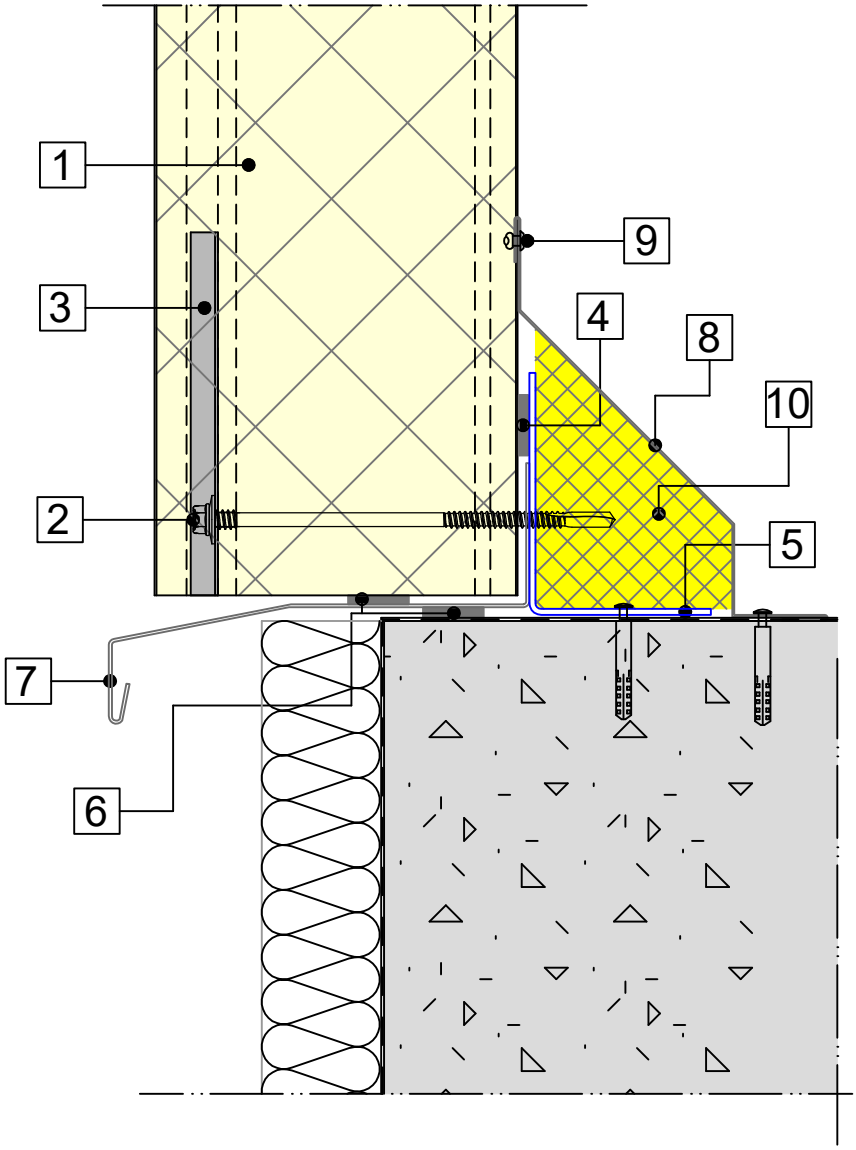

Schaal: 1:2.5

Nr.	Omschrijving
1	Sandwichpaneel
2	Bevestigingsmiddel
3	Drukverdeelplaat
4	Zelfklevende afdichtingsband PE
5	Stalen binnenhoek
6	PU afdichtingsband
7	Lekdorpel
8	Stootprofiel*
9	Popnagel*
10	Thermische isolatie*
	** Optioneel*

Cladding Point B.V.
Handelsweg 12
6662 NH Elst

T: +31(0) 26 - 365 06 30
info@claddingpoint.nl
www.claddingpoint.nl


GEVELS - VERTICALE MONTAGE

BUSINESS LINE ALPHA


G.CP.BL-V.02a

VERDEKTE BEVESTIGING

Horizontale doorsnede

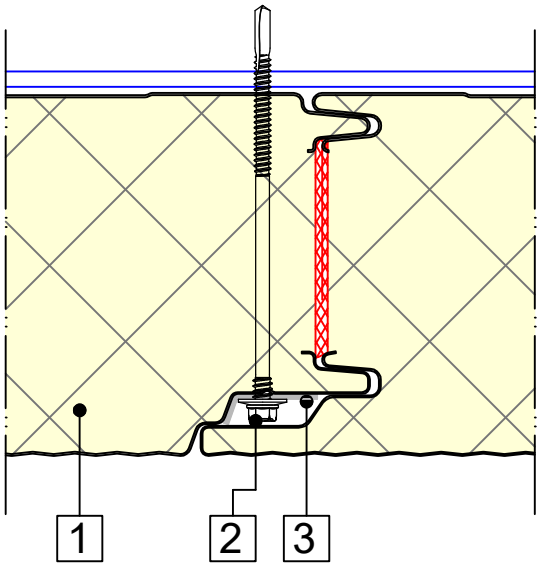

Verticale doorsnede

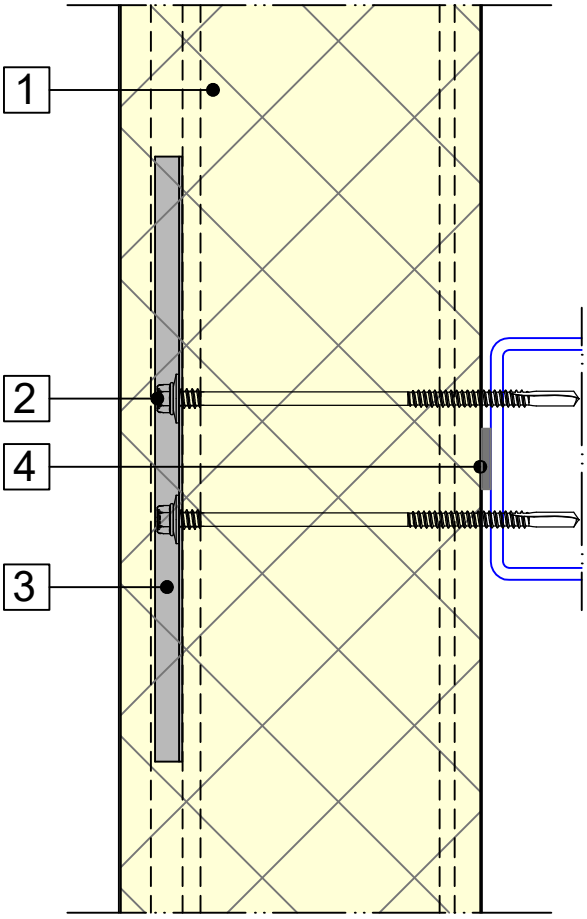

DRUKVERDEELPLAAT

*afm. 200*31*9*1.5 mm*



Nr.	Omschrijving	Schaal: 1:2.5
1	Sandwichpaneel	
2	Bevestigingsmiddel	
3	Drukverdeelplaat	
4	Zelfklevende afdichtingsband PE	

Cladding Point B.V.
Handelsweg 12
6662 NH Elst

T: +31(0) 26 - 365 06 30
info@claddingpoint.nl
www.claddingpoint.nl


GEVELS - VERTICALE MONTAGE

BUSINESS LINE ALPHA

G.CP.BL-V-02b

HORIZONTALE STUIKNAAD

Verticale doorsnede

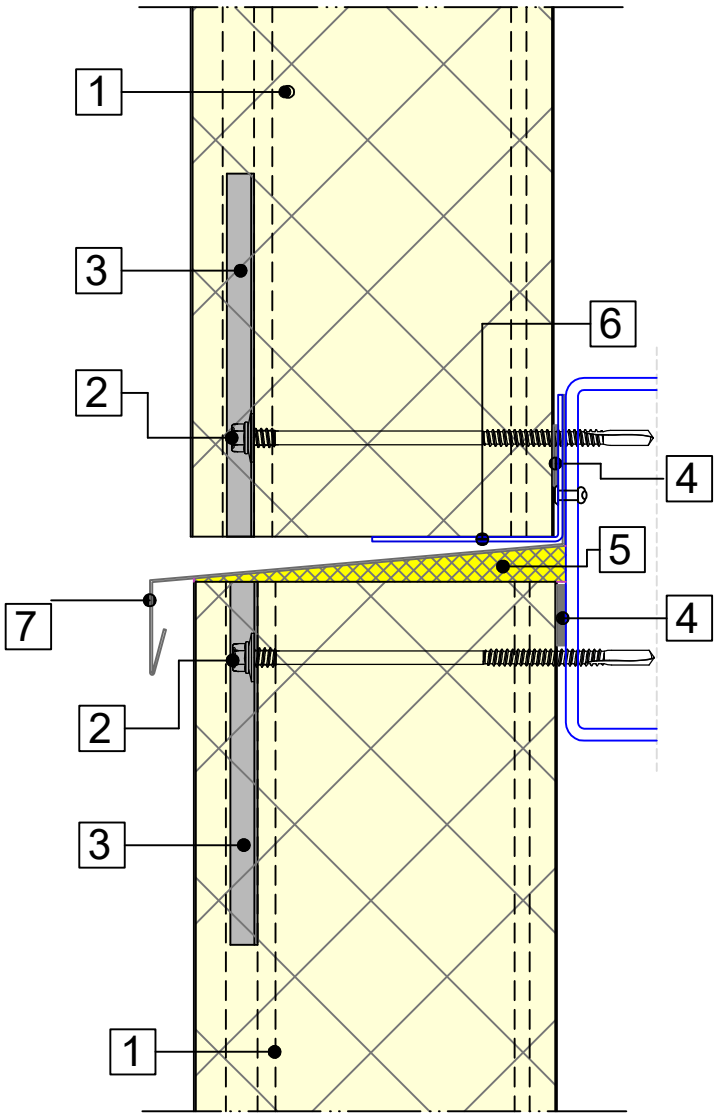

LEKDORPEL

d ≥ 0.60 mm



DRUKVERDEELPLAAT

*afm. 120*31*9*1.5 mm*



Nr.	Omschrijving	Schaal: 1:2.5
1	Sandwichpaneel	
2	Bevestigingsmiddel	
3	Drukverdeelplaat	
4	Zelfklevende afdichtingsband PE	
5	Thermische isolatie	
6	Paneeldrager	
7	Lekdorpel	

Cladding Point B.V.
Handelsweg 12
6662 NH Elst

T: +31(0) 26 - 365 06 30
info@claddingpoint.nl
www.claddingpoint.nl


GEVELS - VERTICALE MONTAGE

BUSINESS LINE ALPHA

G.CP.BL-V.03a

DAKRAND DETAIL - VARIANT 1

Verticale doorsnede

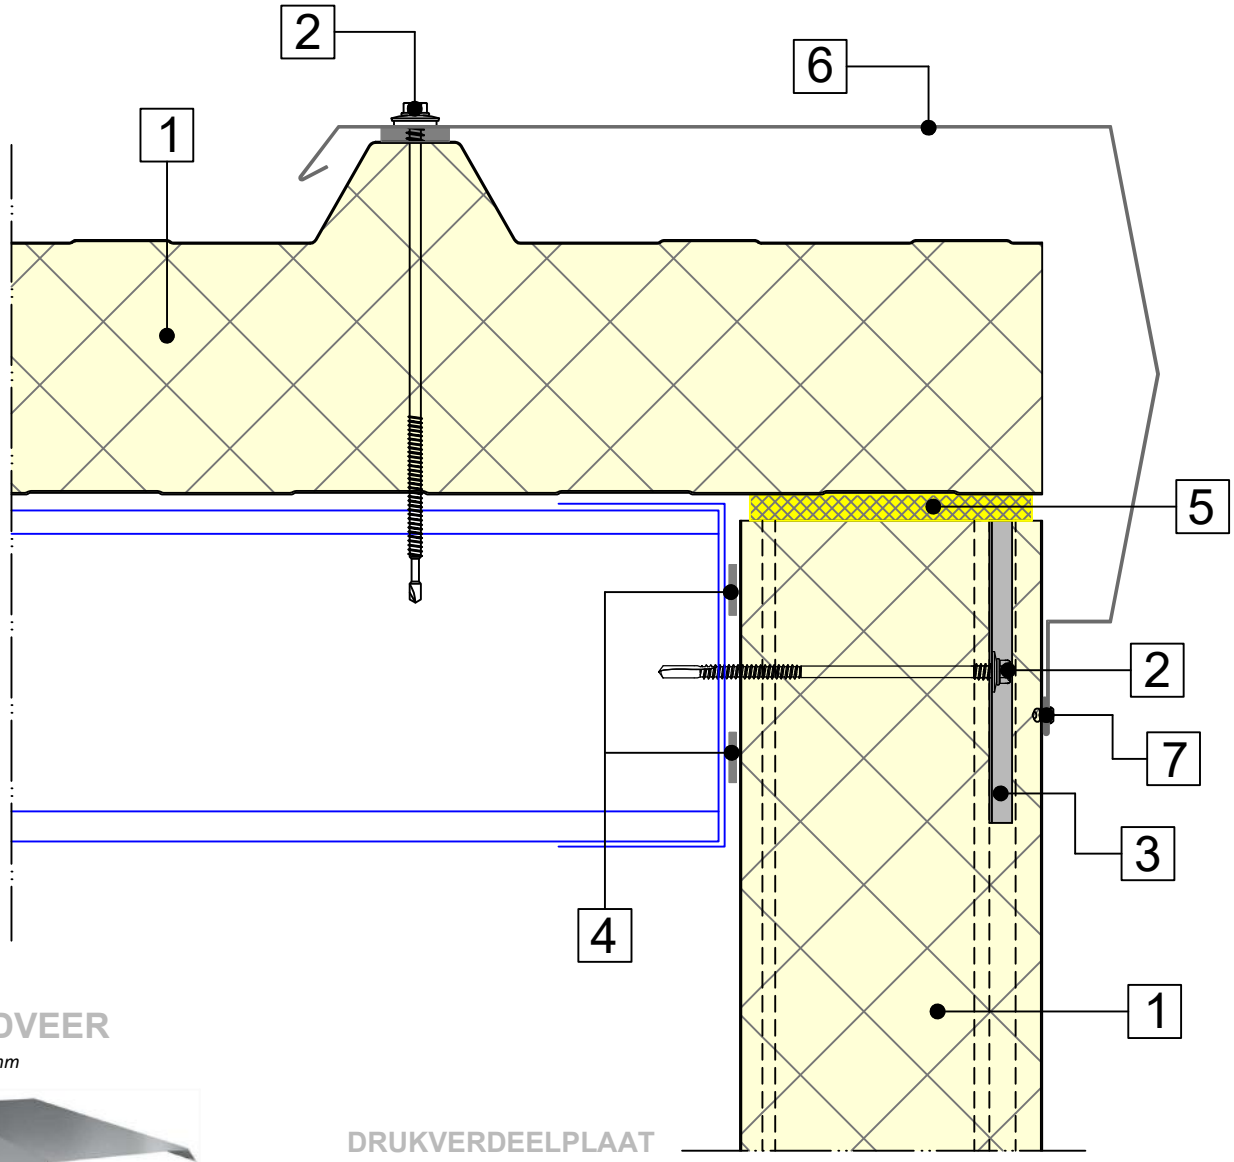

WINDVEER

d ≥ 0.60 mm



DRUKVERDEELPLAAT

*afm. 120*31*9*1.5 mm*



Nr.	Omschrijving	Schaal: 1:3
1	Sandwichpaneel	
2	Bevestigingsmiddel	
3	Drukverdeelplaat	
4	Zelfklevende afdichtingsband PE	
5	Thermische isolatie	
6	Zetwerk	
7	Popnagel	

Cladding Point B.V.
Handelsweg 12
6662 NH Elst

T: +31(0) 26 - 365 06 30
info@claddingpoint.nl
www.claddingpoint.nl


GEVELS - VERTICALE MONTAGE

BUSINESS LINE ALPHA

G.CP.BL-V.03b

DAKRAND DETAIL - VARIANT 2

Verticale doorsnede

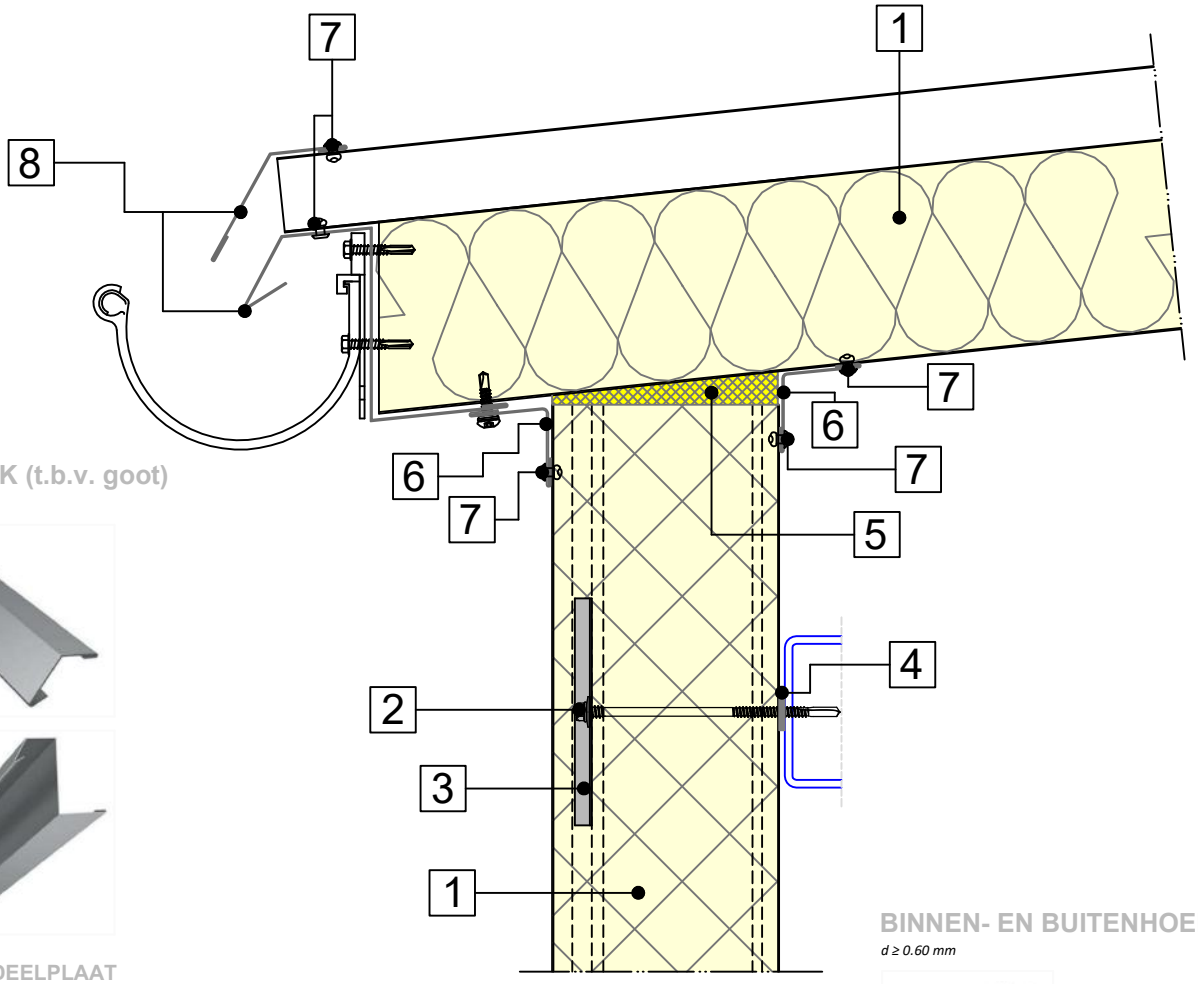

ZETWERK (t.b.v. goot)

d ≥ 0.60 mm





DRUKVERDEELPLAAT

*afm. 120*31*9*1.5 mm*



BINNEN- EN BUITENHOEKJE

d ≥ 0.60 mm



Nr.	Omschrijving	Schaal: 1:4
1	Sandwichpaneel	
2	Bevestigingsmiddel	
3	Drukverdeelplaat	
4	Zelfklevende afdichtingsband PE	
5	Thermische isolatie	
6	Stalen buiten/binnenhoekje	
7	Popnagel	
8	Stalen zetwerk t.b.v waterinloop goot	

Cladding Point B.V.
Handelsweg 12
6662 NH Elst

T: +31(0) 26 - 365 06 30
info@claddingpoint.nl
www.claddingpoint.nl


GEVELS - VERTICALE MONTAGE

BUSINESS LINE ALPHA

G.CP.BL-V.03c

DAKRAND DETAIL - VARIANT 3

Verticale doorsnede

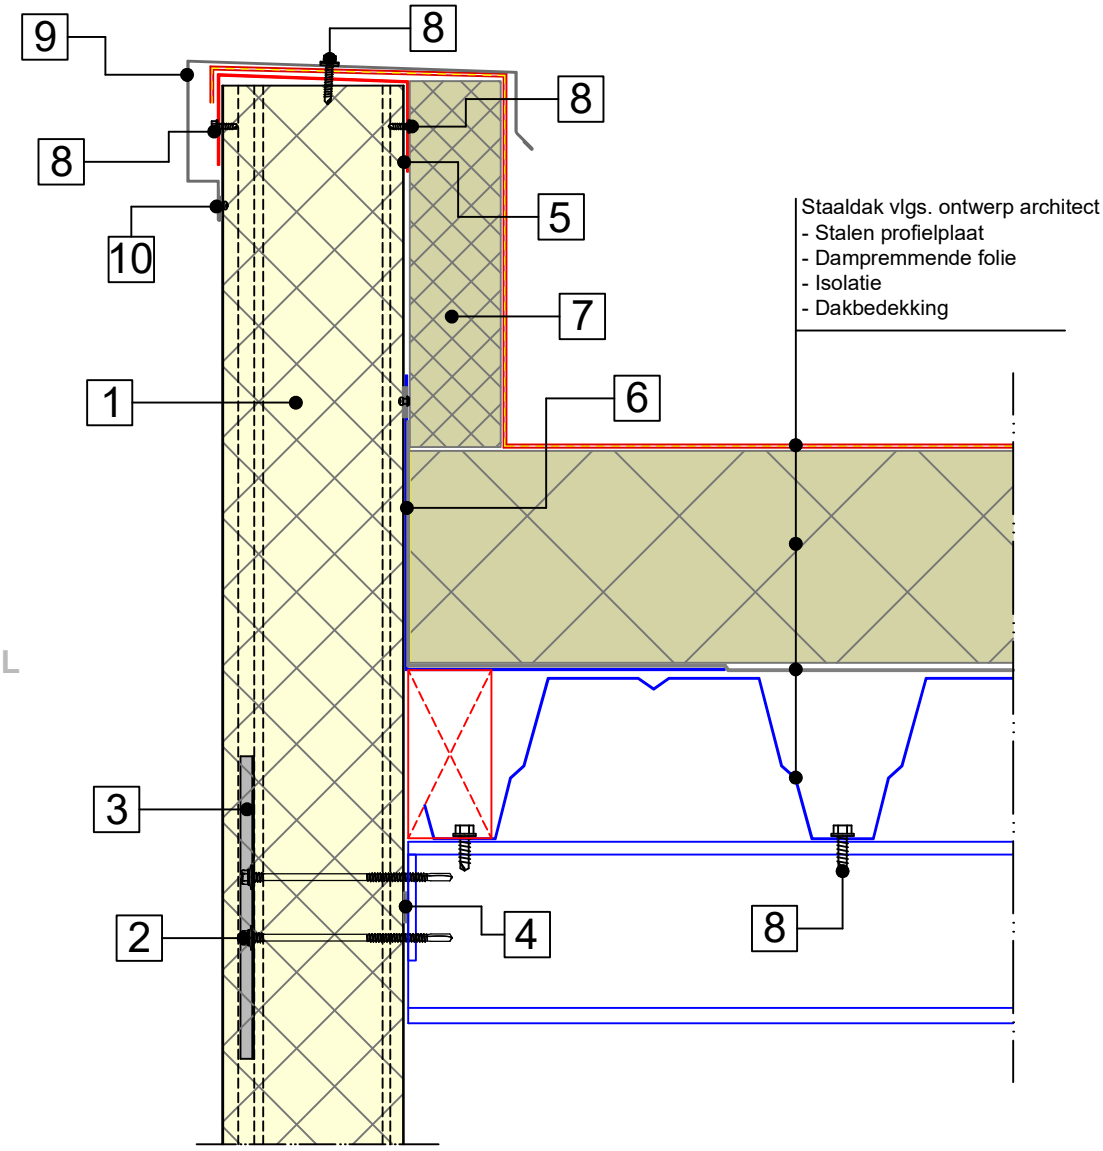

DAKRAND PROFIEL

d ≥ 0.60 mm



DRUKVERDEELPLAAT

*afm. 200*31*9*1.5 mm*



Nr.	Omschrijving	Schaal: 1:5
1	Sandwichpaneel	
2	Bevestigingsmiddel	
3	Drukverdeelplaat	
4	Zelfklevende afdichtingsband PE	
5	U-profiel	
6	Haakse hoek	
7	Isolatie	
8	Bevestigingsmiddel	
9	Dakrand profiel	
10	Popnagel	

Cladding Point B.V.
Handelsweg 12
6662 NH Elst

T: +31(0) 26 - 365 06 30
info@claddingpoint.nl
www.claddingpoint.nl


GEVELS - VERTICALE MONTAGE

BUSINESS LINE ALPHA

G.CP.BL-V.04a

UITWENDIGE HOEK - VARIANT 1

Horizontale doorsnede

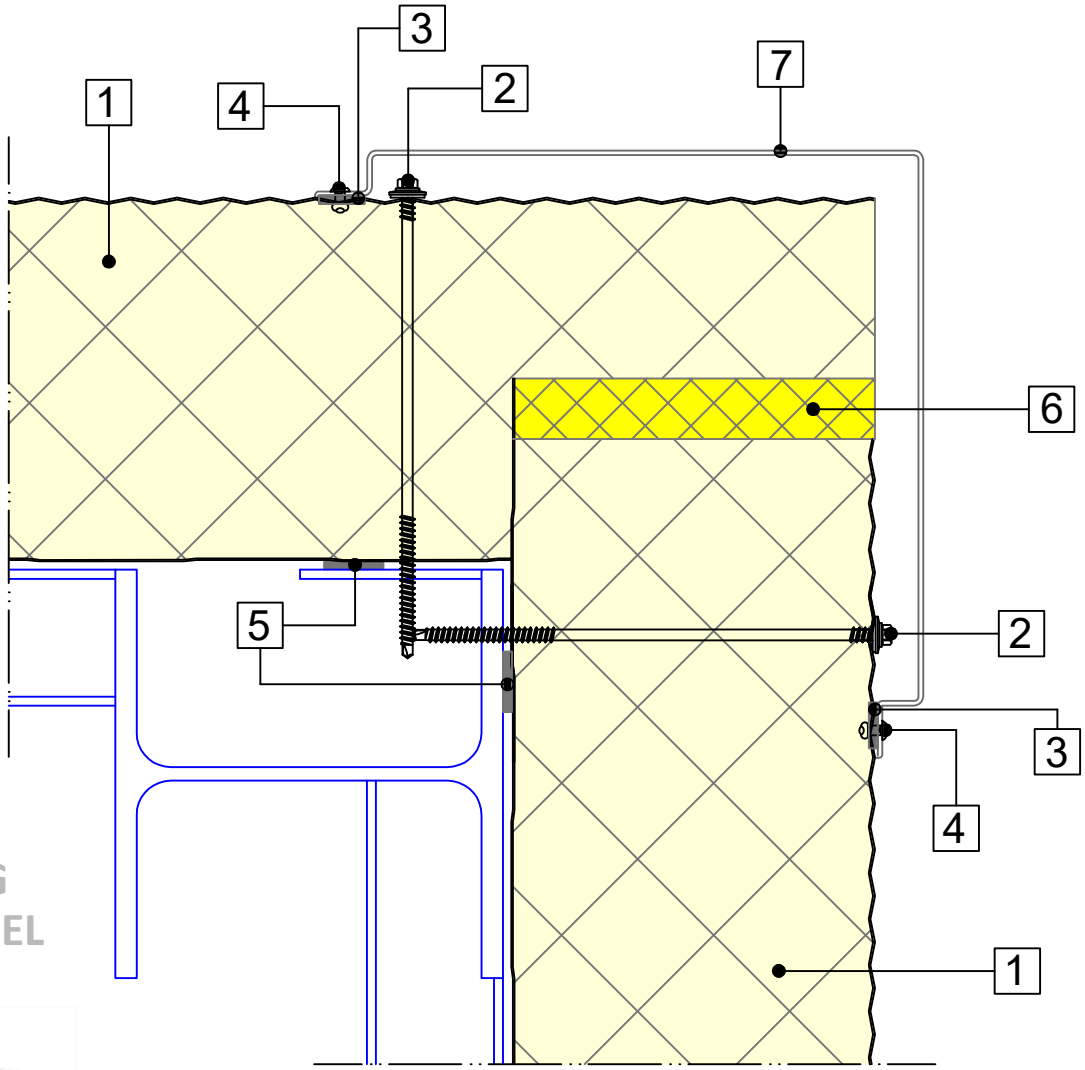

UITWENDIG HOEKPROFIEL

d ≥ 0.60 mm



Nr.	Omschrijving	Schaal: 1:2.5
1	Sandwichpaneel	
2	Bevestigingsmiddel	
3	Zelfklevende afdichtingsband EPDM	
4	Popnagel	
5	Zelfklevende afdichtingsband PE	
6	Thermische isolatie	
7	Uitwendig hoekprofiel	

Cladding Point B.V.
Handelsweg 12
6662 NH Elst

T: +31(0) 26 - 365 06 30
info@claddingpoint.nl
www.claddingpoint.nl


GEVELS - VERTICALE MONTAGE

BUSINESS LINE ALPHA

G.CP.BL-V.04b

UITWENDIGE HOEK - VARIANT 2

Horizontale doorsnede

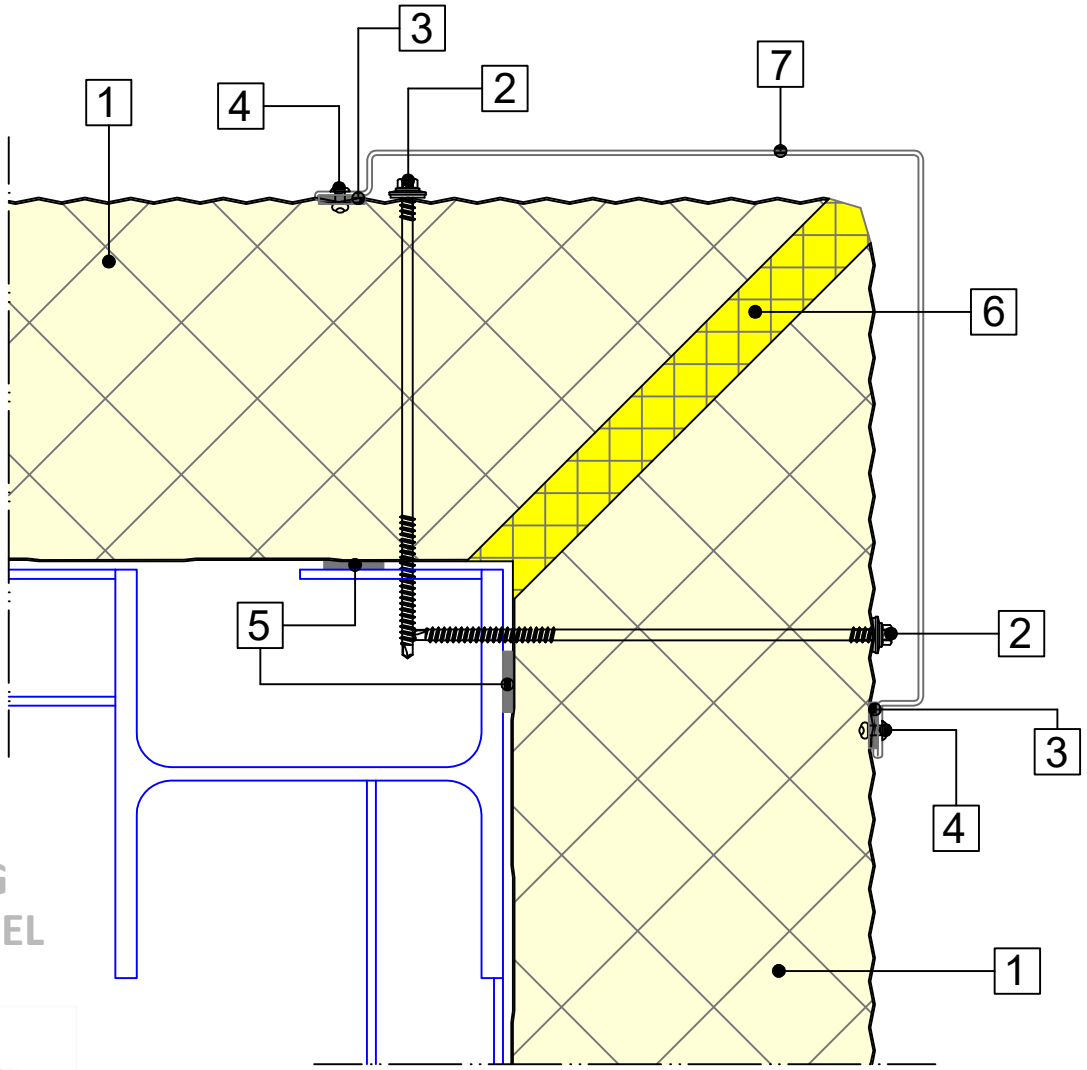

UITWENDIG HOEKPROFIEL

d ≥ 0.60 mm



Nr.	Omschrijving	Schaal: 1:2.5
1	Sandwichpaneel	
2	Bevestigingsmiddel	
3	Zelfklevende afdichtingsband EPDM	
4	Popnagel	
5	Zelfklevende afdichtingsband PE	
6	Thermische isolatie	
7	Uitwendig hoekprofiel	

Cladding Point B.V.
Handelsweg 12
6662 NH Elst

T: +31(0) 26 - 365 06 30
info@claddingpoint.nl
www.claddingpoint.nl


GEVELS - VERTICALE MONTAGE

BUSINESS LINE ALPHA

G.CP.BL-V.04c

PREFAB HOEK - VARIANT 1

Horizontale doorsnede

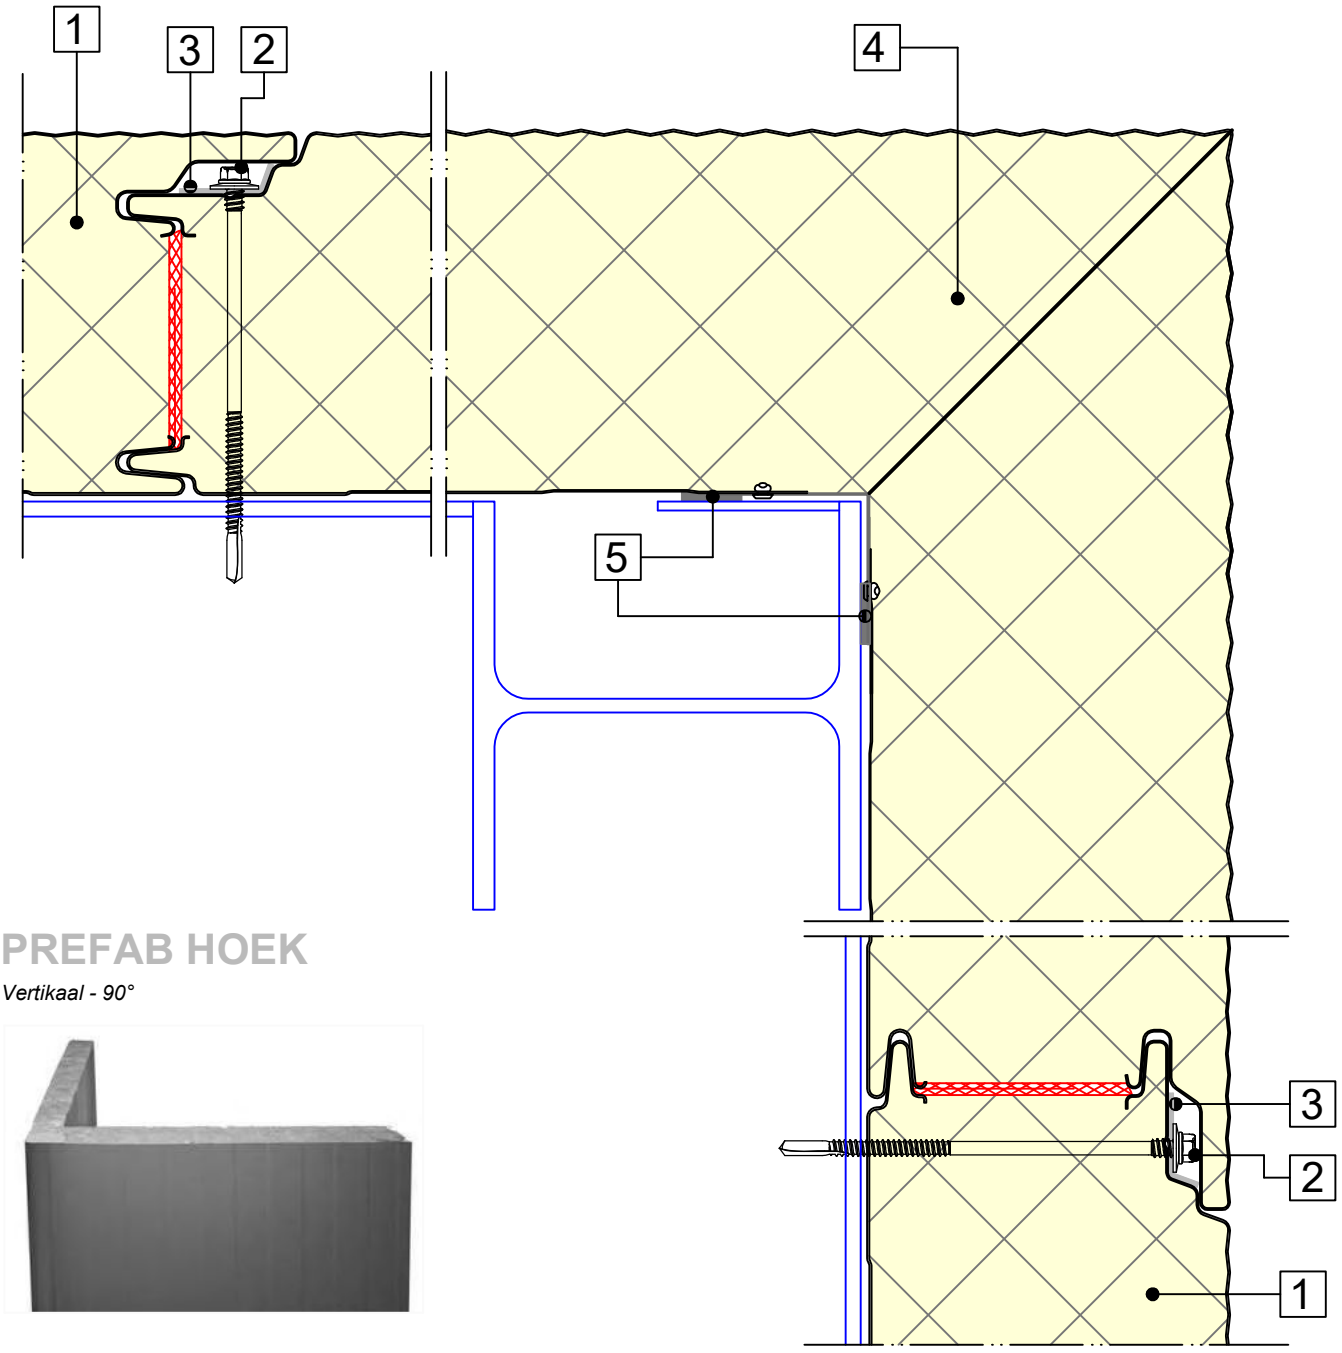

PREFAB HOEK

Vertikaal - 90°

Nr.	Omschrijving	Schaal: 1:2.5
1	Sandwichpaneel	
2	Bevestigingsmiddel	
3	Drukverdeelplaat	
4	Prefab verticaal hoekpaneel 90°	
5	Zelfklevende afdichtingsband PE	

Cladding Point B.V.
Handelsweg 12
6662 NH Elst

T: +31(0) 26 - 365 06 30
info@claddingpoint.nl
www.claddingpoint.nl


GEVELS - VERTICALE MONTAGE

BUSINESS LINE ALPHA

G.CP.BL-V.04d

PREFAB HOEK - VARIANT 2

Horizontale doorsnede

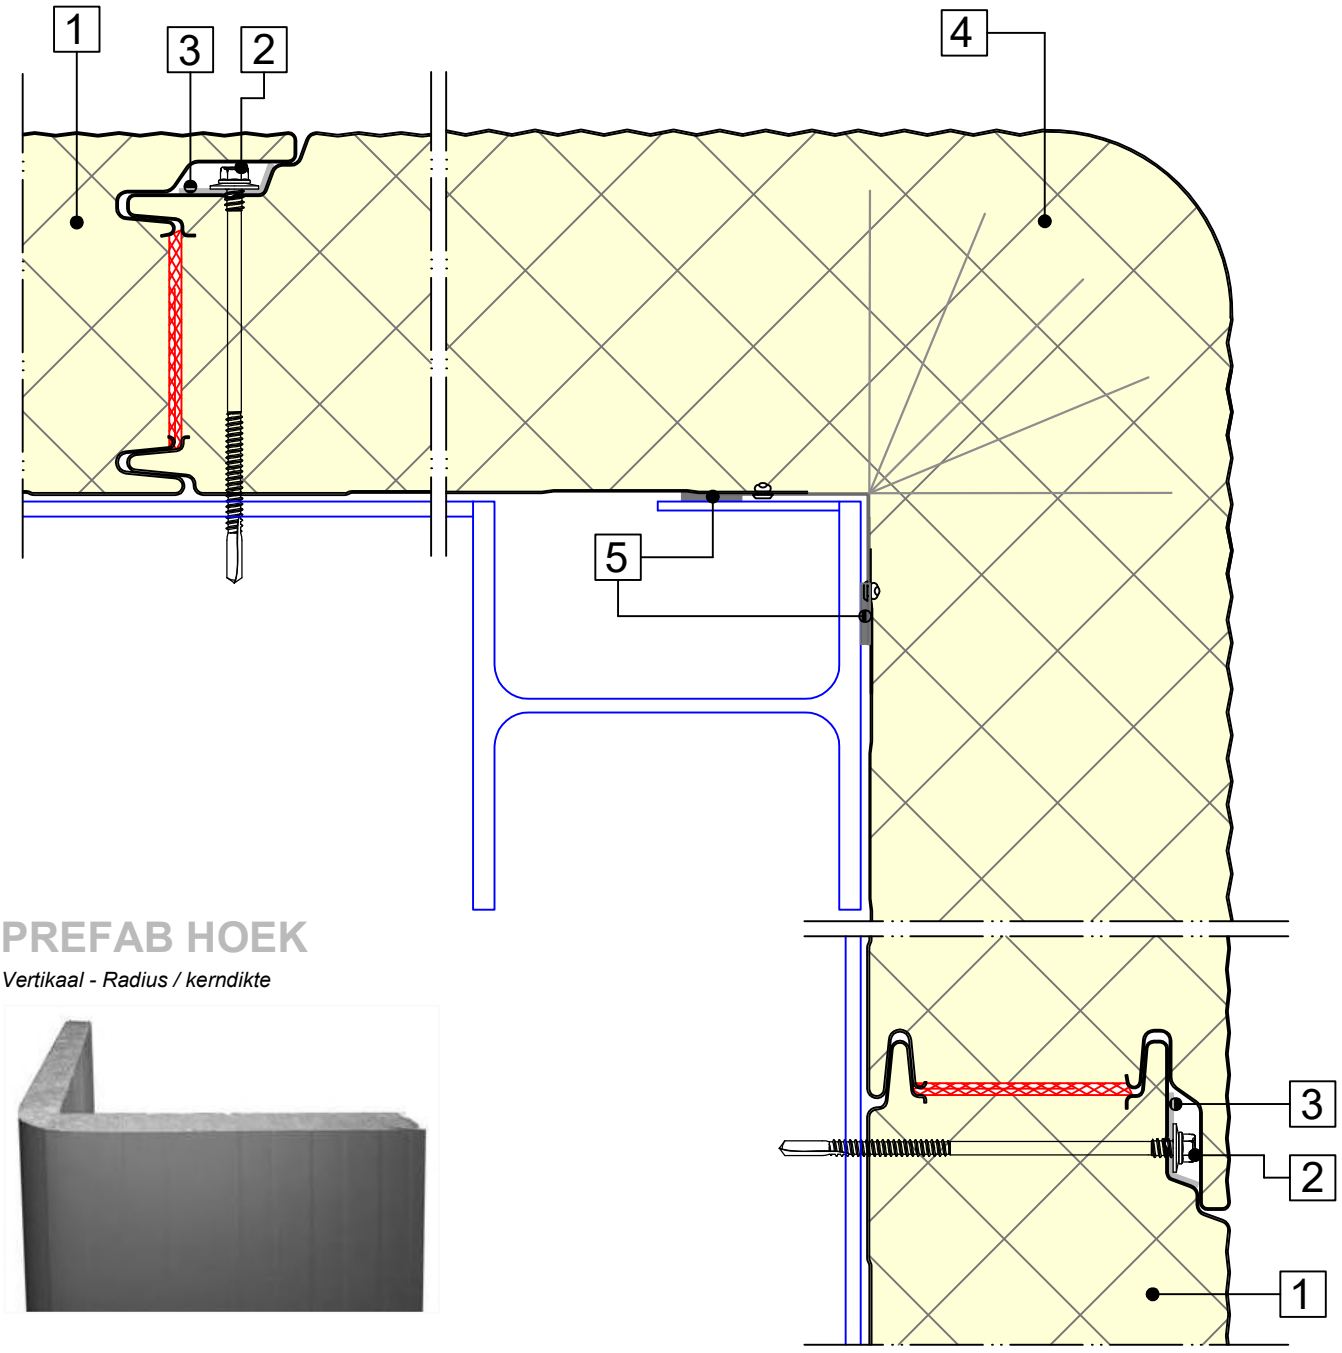

PREFAB HOEK

Vertikaal - Radius / kerndikte

Nr.	Omschrijving	Schaal: 1:2.5
1	Sandwichpaneel	
2	Bevestigingsmiddel	
3	Drukverdeelplaat	
4	Prefab verticaal hoekpaneel 90°	
5	Zelfklevende afdichtingsband PE	

Cladding Point B.V.
Handelsweg 12
6662 NH Elst

T: +31(0) 26 - 365 06 30
info@claddingpoint.nl
www.claddingpoint.nl


GEVELS - VERTICALE MONTAGE

BUSINESS LINE ALPHA

G.CP.BL-V.05a

INWENDIGE HOEK

Horizontale doorsnede

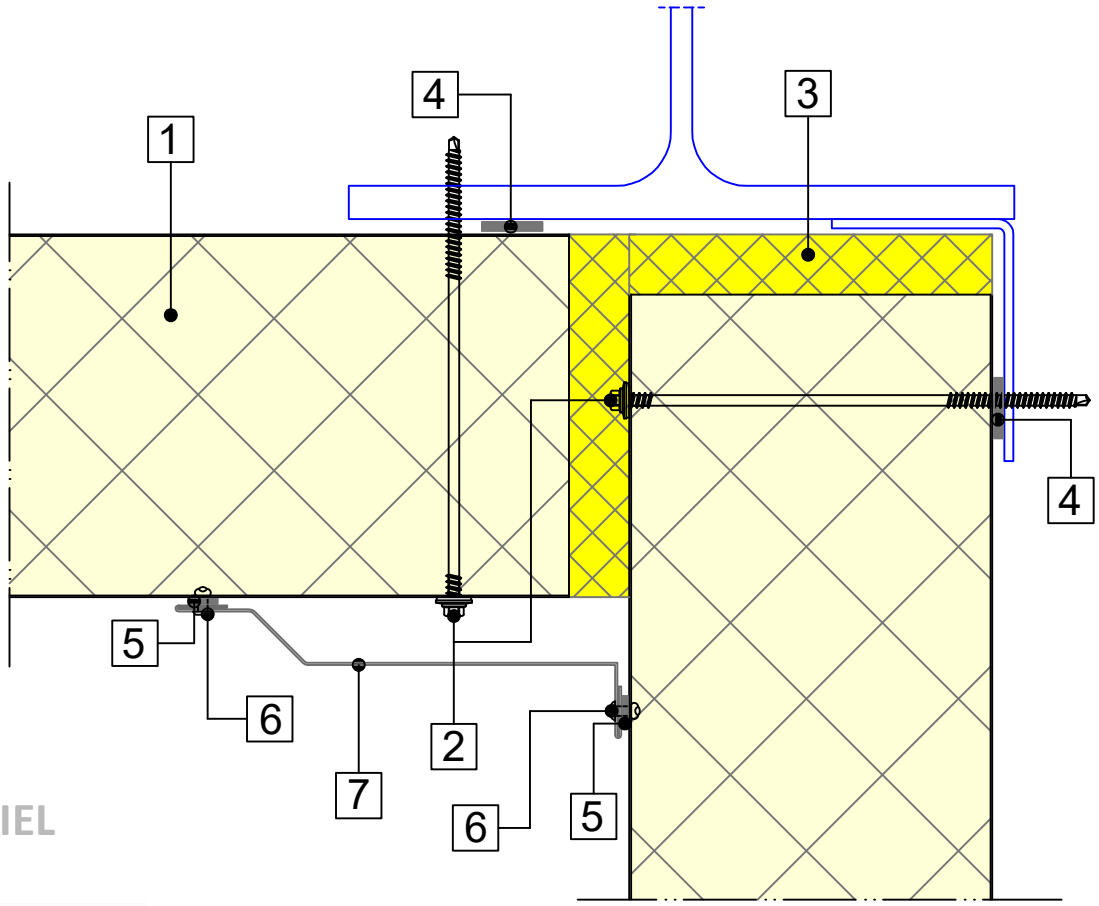

INWENDIG HOEKPROFIEL

d ≥ 0.60 mm



Nr.	Omschrijving	Schaal: 1:2.5
1	Sandwichpaneel	
2	Bevestigingsmiddel	
3	Thermische isolatie	
4	Zelfklevende afdichtingsband PE	
5	Afdichtingsband	
6	Popnagel	
7	Inwendig hoekprofiel	

Cladding Point B.V.
Handelsweg 12
6662 NH Elst

T: +31(0) 26 - 365 06 30
info@claddingpoint.nl
www.claddingpoint.nl


GEVELS - VERTICALE MONTAGE

BUSINESS LINE ALPHA

G.CP.BL-V.06a

BOVENDETAIL KOZIJN

Verticale doorsnede

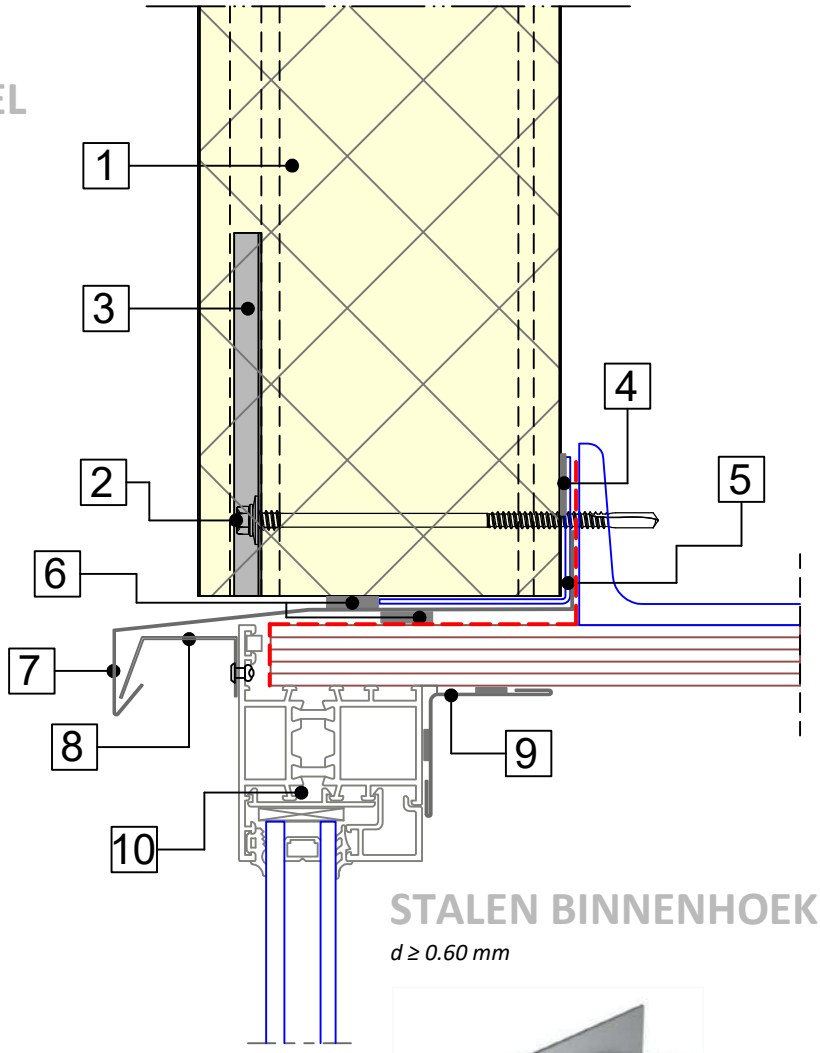

ONDERPROFIEL LEKDORPEL

d ≥ 0.60 mm



LEKDORPEL

d ≥ 0.60 mm



DRUKVERDEELPLAAT

*afm. 120*31*9*1.5 mm*



STALEN BINNENHOEK

d ≥ 0.60 mm



Nr.	Omschrijving	Schaal: 1:2.5
1	Sandwichpaneel	
2	Bevestigingsmiddel	
3	Drukverdeelplaat	
4	Zelfklevende afdichtingsband PE	
5	Paneeldrager	
6	Afdichtingsband PU	
7	Lekdorpel	
8	Onderprofiel lekdorpel	
9	Stalen binnenhoek	
10	Kozijn; inbouw conform opgave leverancier	

Cladding Point B.V.
Handelsweg 12
6662 NH Elst

T: +31(0) 26 - 365 06 30
info@claddingpoint.nl
www.claddingpoint.nl

GEVELS - VERTICALE MONTAGE

BUSINESS LINE ALPHA

G.CP.BL-V.06b

ONDERDETAIL KOZIJN

Verticale doorsnede

STALEN BINNENHOEK

d ≥ 0.60 mm



RAAMDORPEL


d ≥ 0.60 mm



DRUKVERDEELPLAAT

*afm. 120*31*9*1.5 mm*



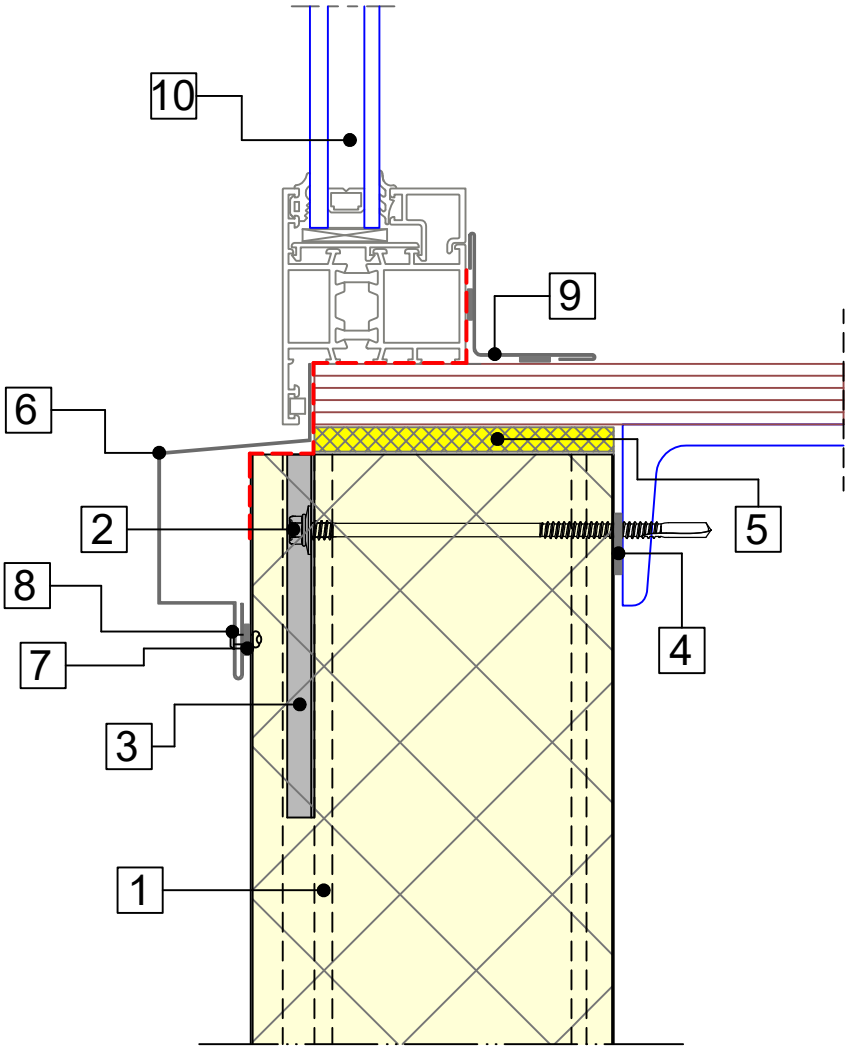

Schaal: 1:2.5

Nr.	Omschrijving
1	Sandwichpaneel
2	Bevestigingsmiddel
3	Drukverdeelplaat
4	Zelfklevende afdichtingsband PE
5	Thermische isolatie
6	Raamdorpel
7	Afdichtingsband PU
8	Popnagel
9	Stalen binnenhoek
10	Kozijn; inbouw conform opgave leverancier

Cladding Point B.V.
Handelsweg 12
6662 NH Elst

T: +31(0) 26 - 365 06 30
info@claddingpoint.nl
www.claddingpoint.nl


GEVELS - VERTICALE MONTAGE

BUSINESS LINE ALPHA

G.CP.BL-V.06c

DAGKANT KOZIJN

Horizontale doorsnede

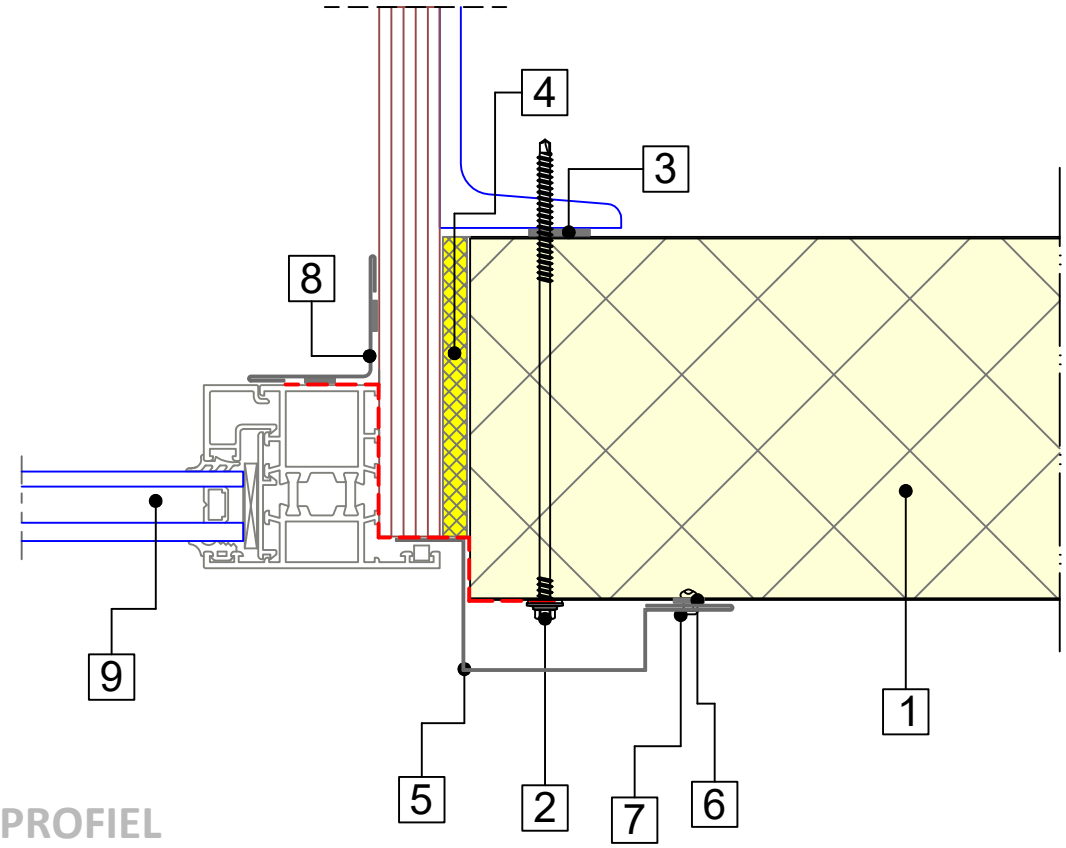

DAGKANT PROFIEL

d ≥ 0.60 mm



STALEN BINNENHOEK

d ≥ 0.60 mm



Nr.	Omschrijving	Schaal: 1:2.5
1	Sandwichpaneel	
2	Bevestigingsmiddel	
3	Zelfklevende afdichtingsband PE	
4	Thermische isolatie	
5	Dagkantprofiel	
6	Afdichtingsband PU	
7	Popnagel	
8	Stalen binnenhoek	
9	Kozijn; inbouw conform opgave leverancier	

Cladding Point B.V.
Handelsweg 12
6662 NH Elst

T: +31(0) 26 - 365 06 30
info@claddingpoint.nl
www.claddingpoint.nl


GEVELS - VERTICALE MONTAGE

BUSINESS LINE ALPHA

G.CP.BL-V.06d

KLEMKOZIJN

Horizontale doorsnede

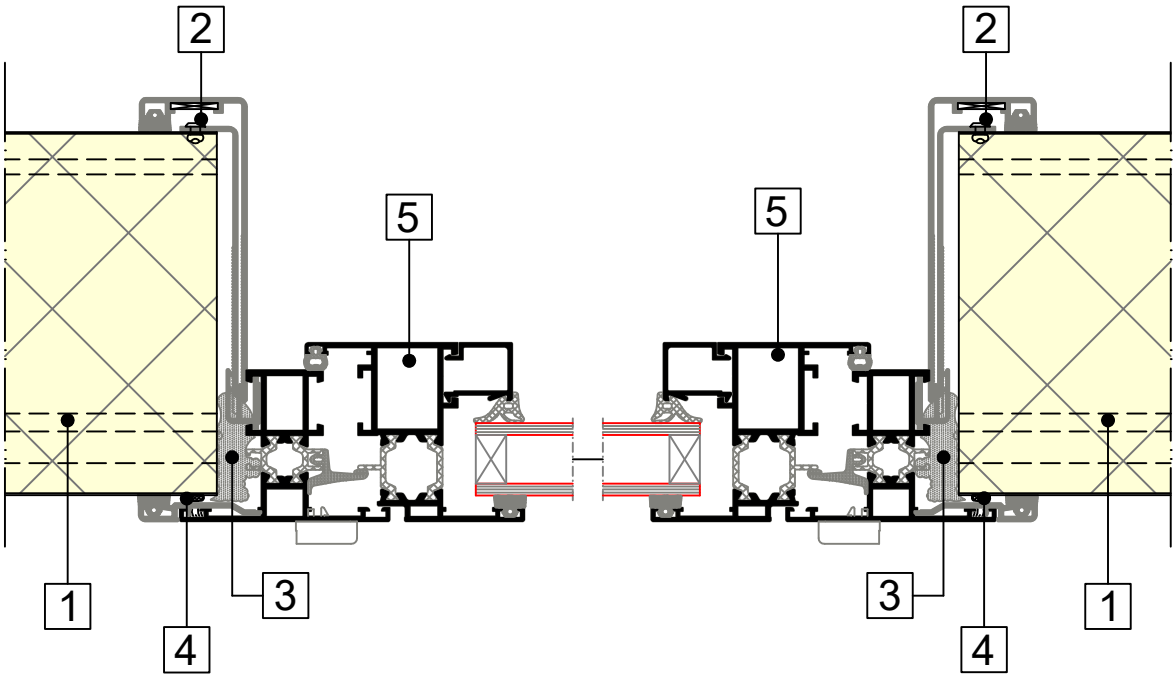

CASTELLUM KOZIJN

Inbouw conform opgave Primoclad Europe.
www.primoclad.nl



Nr.	Omschrijving	Schaal: 1:2.5
1	Sandwichpaneel	
2	Popnagel	
3	PUR-schuim	
4	Siliconen butyleen kit	
5	Raam Castellum [59S]; inbouw conform opgave leverancier	

Cladding Point B.V.
Handelsweg 12
6662 NH Elst

T: +31(0) 26 - 365 06 30
info@claddingpoint.nl
www.claddingpoint.nl


GEVELS - VERTICALE MONTAGE

BUSINESS LINE ALPHA

G.CP.BL-V.06e

KLEMKOZIJN

Verticale doorsnede

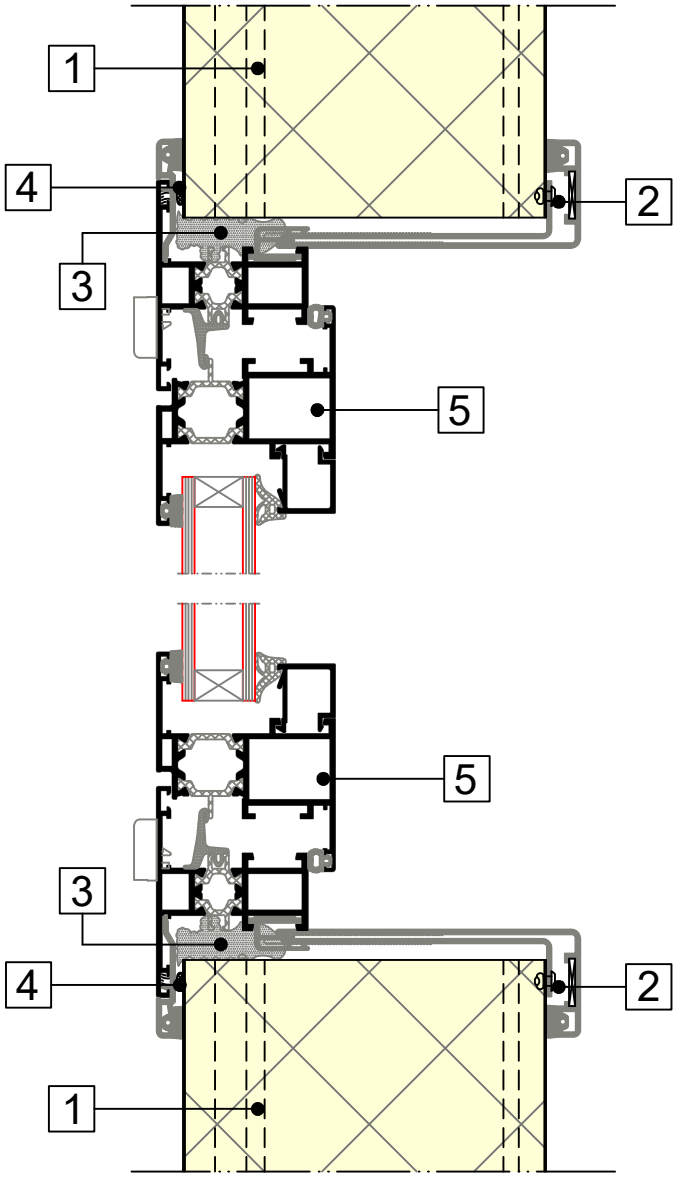

CASTELLUM KOZIJN

Inbouw conform opgave Primoclad Europe.
www.primoclad.nl



Nr.	Omschrijving	Schaal: 1:2.5
1	Sandwichpaneel	
2	Popnagel	
3	PUR-schuim	
4	Siliconen butyleen kit	
5	Raam Castellum [59S]; inbouw conform opgave leverancier	

Cladding Point B.V.
Handelsweg 12
6662 NH Elst

T: +31(0) 26 - 365 06 30
info@claddingpoint.nl
www.claddingpoint.nl


GEVELS - VERTICALE MONTAGE

BUSINESS LINE ALPHA


G.CP.BL-V.06f

KLEMKOZIJN DEUR

Horizontale doorsnede

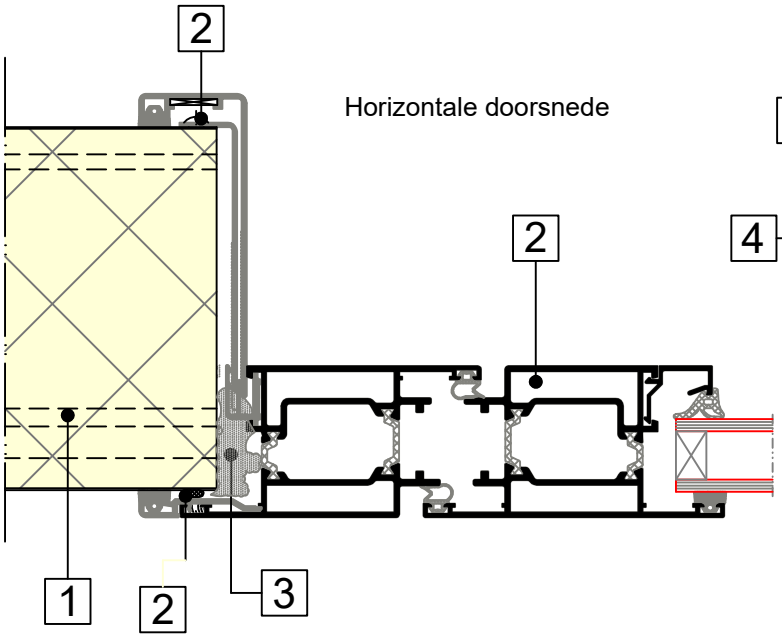

Verticale doorsnede

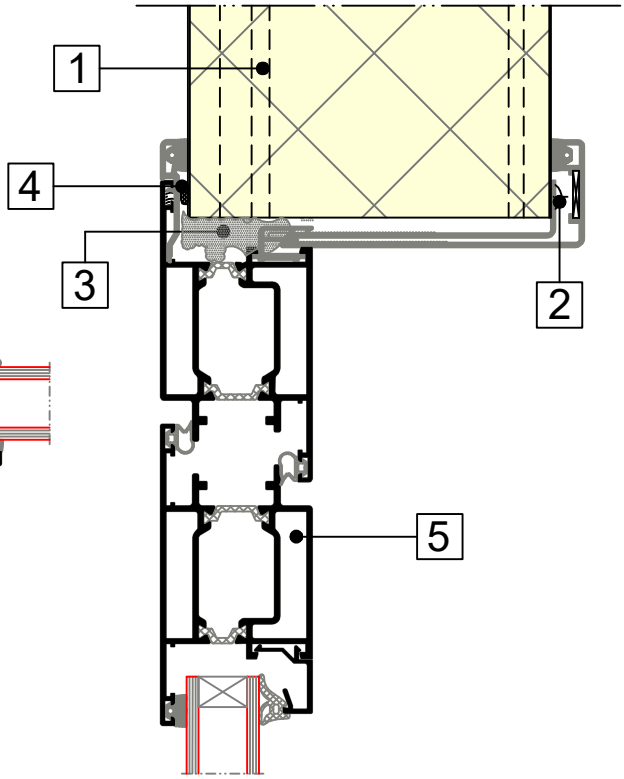

CASTELLUM KOZIJN

Inbouw conform opgave Primoclad Europe.
www.primoclad.nl



Nr.	Omschrijving	Schaal: 1:2.5
1	Sandwichpaneel	
2	Popnagel	
3	PUR-schuim	
4	Siliconen butyleen kit	
5	Deur Castellum [59S]; inbouw conform opgave leverancier	

Cladding Point B.V.
Handelsweg 12
6662 NH Elst

T: +31(0) 26 - 365 06 30
info@claddingpoint.nl
www.claddingpoint.nl


GEVELS - VERTICALE MONTAGE

BUSINESS LINE ALPHA

G.CP.BL-V.07a

DAGKANT INDUSTRIEDEUR

Horizontale doorsnede

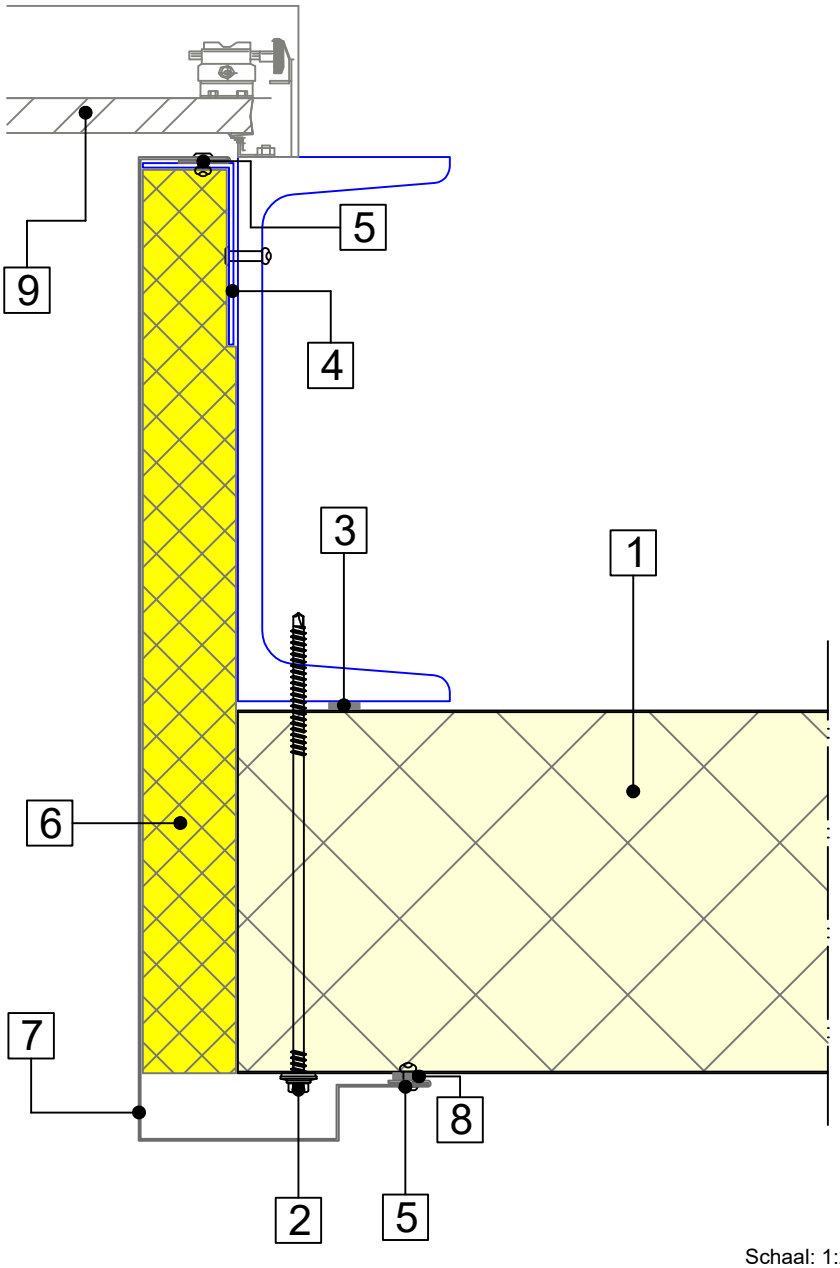

DAGKANT PROFIEL

d ≥ 0.60 mm



Schaal: 1:2.5

Nr.	Omschrijving
1	Sandwichpaneel
2	Bevestigingsmiddel
3	Zelfklevende afdichtingsband PE
4	Stalen hoekje
5	Popnagel
6	Thermische isolatie
7	Dagkant profiel
8	Afdichtingsband PU
9	Industriedeur; inbouw conform opgave leverancier

Cladding Point B.V.
Handelsweg 12
6662 NH Elst

T: +31(0) 26 - 365 06 30
info@claddingpoint.nl
www.claddingpoint.nl


GEVELS - VERTICALE MONTAGE

BUSINESS LINE ALPHA

G.CP.BL-V.07b

BOVENDETAIL INDUSTRIEDEUR

Horizontale doorsnede

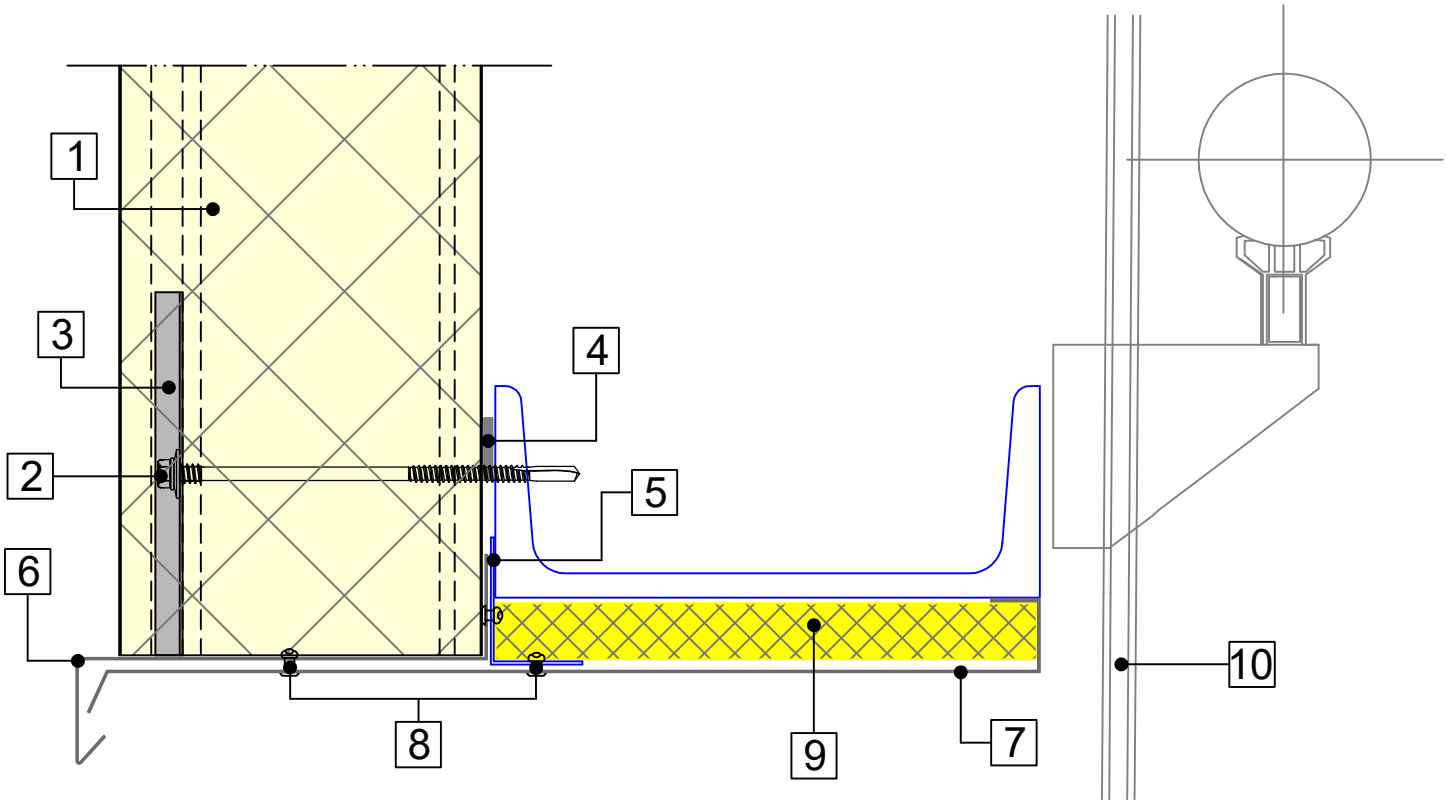

DRUKVERDEELPLAAT

*afm. 120*31*9*1.5 mm*



DEUR PROFIEL

d ≥ 0.60 mm



DAGKANT PROFIEL

d ≥ 0.60 mm



Nr.	Omschrijving	Schaal: 1:2.5
1	Sandwichpaneel	
2	Bevestigingsmiddel	
3	Drukverdeelplaat	
4	Zelfklevende afdichtingsband PE	
5	Stalen hoekje	
6	Deur profiel	
7	Dagkant profiel	
8	Popnagel	
9	Thermische isolatie	
10	Industriedeur; inbouw conform opgave leverancier	

Cladding Point B.V.
Handelsweg 12
6662 NH Elst

T: +31(0) 26 - 365 06 30
info@claddingpoint.nl
www.claddingpoint.nl


GEVELS - HORIZONTALE MONTAGE

BUSINESS LINE BETA KV

G.CP.BL-H.01a

ONDERDETAIL - VARIANT 1

Verticale doorsnede

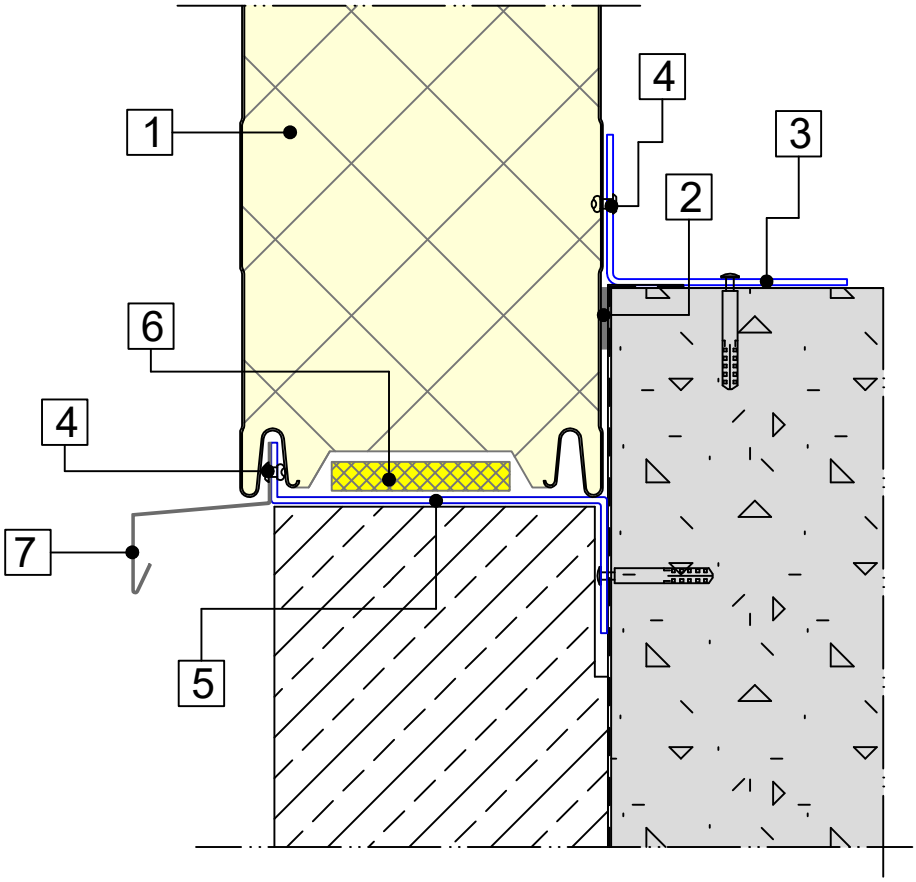

LEKDORPEL

d ≥ 0.60 mm



PANEELDRAGER [LS-1]

d = 2.00 mm



Nr.	Omschrijving	Schaal: 1:2.5
1	Sandwichpaneel	
2	Zelfklevende afdichtingsband PE	
3	Stalen binnenhoek	
4	Popnagel	
5	Paneeldrager	
6	Thermische isolatie	
7	Lekdorpel	

Cladding Point B.V.
Handelsweg 12
6662 NH Elst

T: +31(0) 26 - 365 06 30
info@claddingpoint.nl
www.claddingpoint.nl

GEVELS - HORIZONTALE MONTAGE

BUSINESS LINE BETA KV

G.CP.BL-H.01b

ONDERDETAIL - VARIANT 2

Verticale doorsnede

STOOTPROFIEL*

d ≥ 0.60 mm



LEKDORPEL


d ≥ 0.60 mm



PANEELDRAGER [LS-3]

d = 2.00 mm



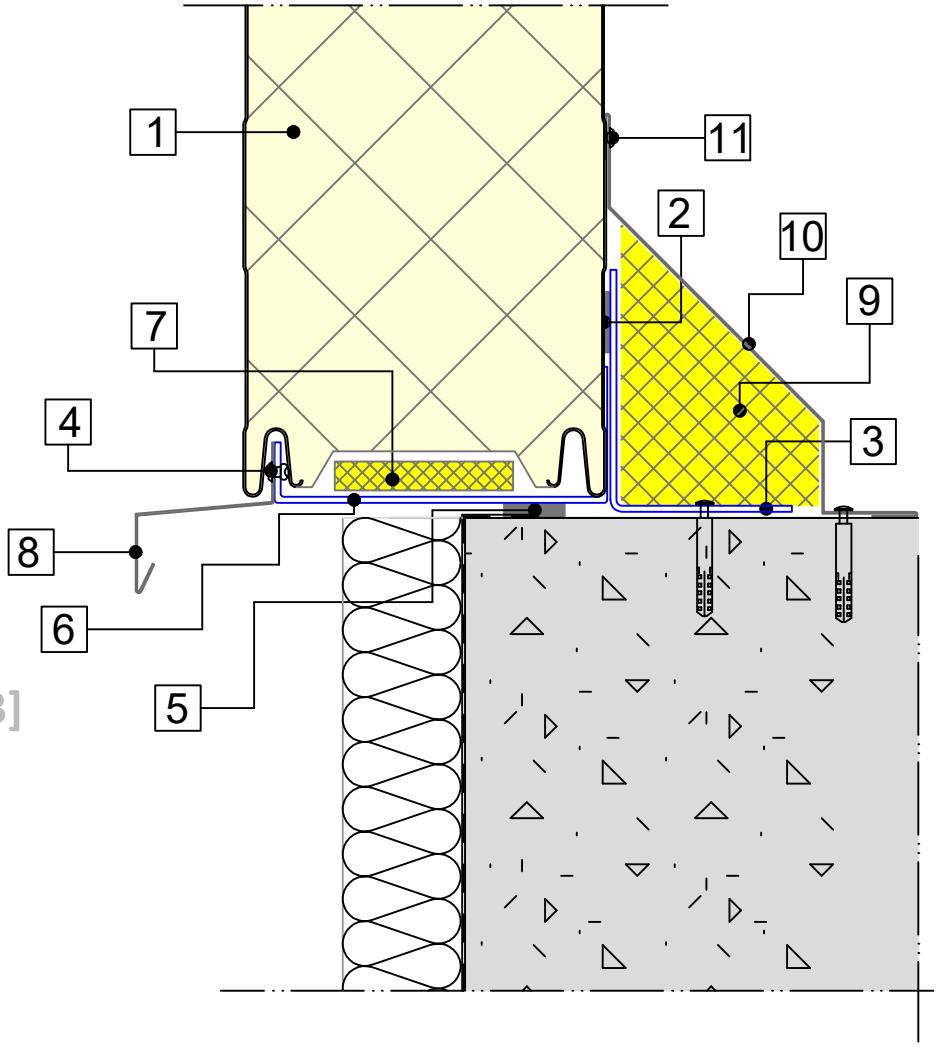

Nr.	Omschrijving	Schaal: 1:2.5
1	Sandwichpaneel	
2	Zelfklevende afdichtingsband PE	
3	Stalen binnenhoek	
4	Popnagel	
5	PU afdichtingsband	
6	Paneeldrager	
7	Thermische isolatie	
8	Lekdorpel	
9	Thermische isolatie*	
10	Stootprofiel*	
11	Popnagel*	
	** Optioneel*	

Cladding Point B.V.
Handelsweg 12
6662 NH Elst

T: +31(0) 26 - 365 06 30
info@claddingpoint.nl
www.claddingpoint.nl


GEVELS - HORIZONTALE MONTAGE

BUSINESS LINE ALPHA

G.CP.BL-H.01c

ONDERDETAIL - VARIANT 3

Verticale doorsnede

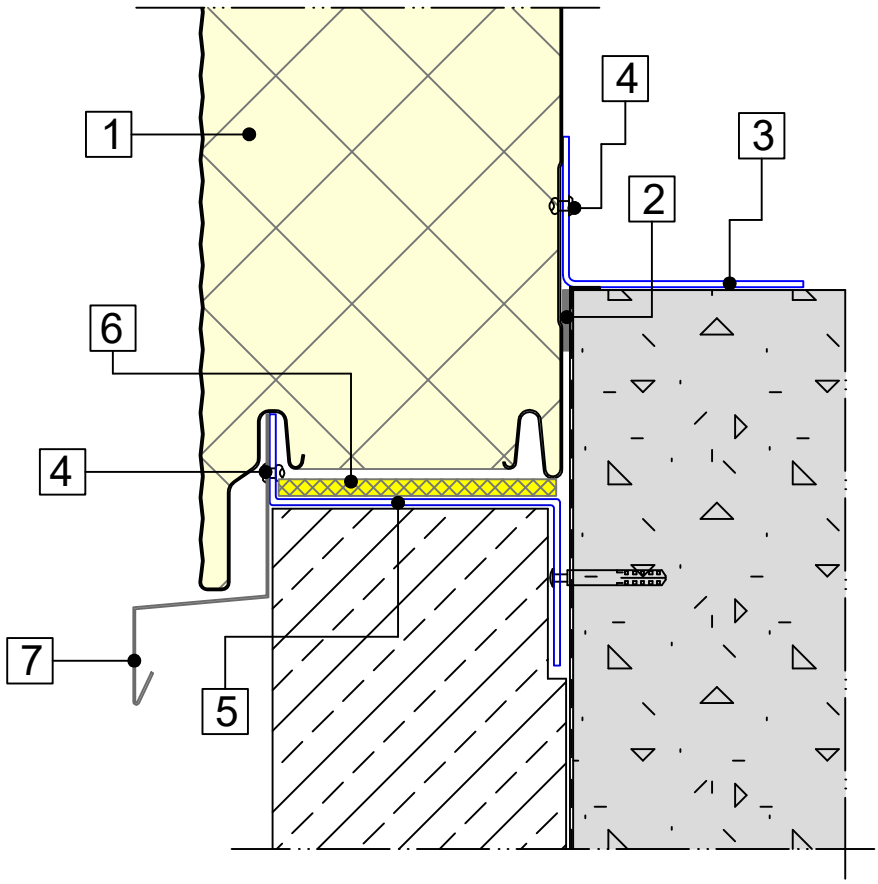

LEKDORPEL

d ≥ 0.60 mm



PANEELDRAGER [LS-2]

d = 2.00 mm



Nr.	Omschrijving	Schaal: 1:2.5
1	Sandwichpaneel	
2	Zelfklevende afdichtingsband PE	
3	Stalen binnenhoek	
4	Popnagel	
5	Paneeldrager	
6	Thermische isolatie	
7	Lekdorpel	

Cladding Point B.V.
Handelsweg 12
6662 NH Elst

T: +31(0) 26 - 365 06 30
info@claddingpoint.nl
www.claddingpoint.nl

GEVELS - HORIZONTALE MONTAGE

BUSINESS LINE ALPHA

G.CP.BL-H.01d

ONDERDETAIL - VARIANT 4

Verticale doorsnede

STOOTPROFIEL*


d ≥ 0.60 mm



PANEELDRAGER [LS-4]

d = 2.00 mm



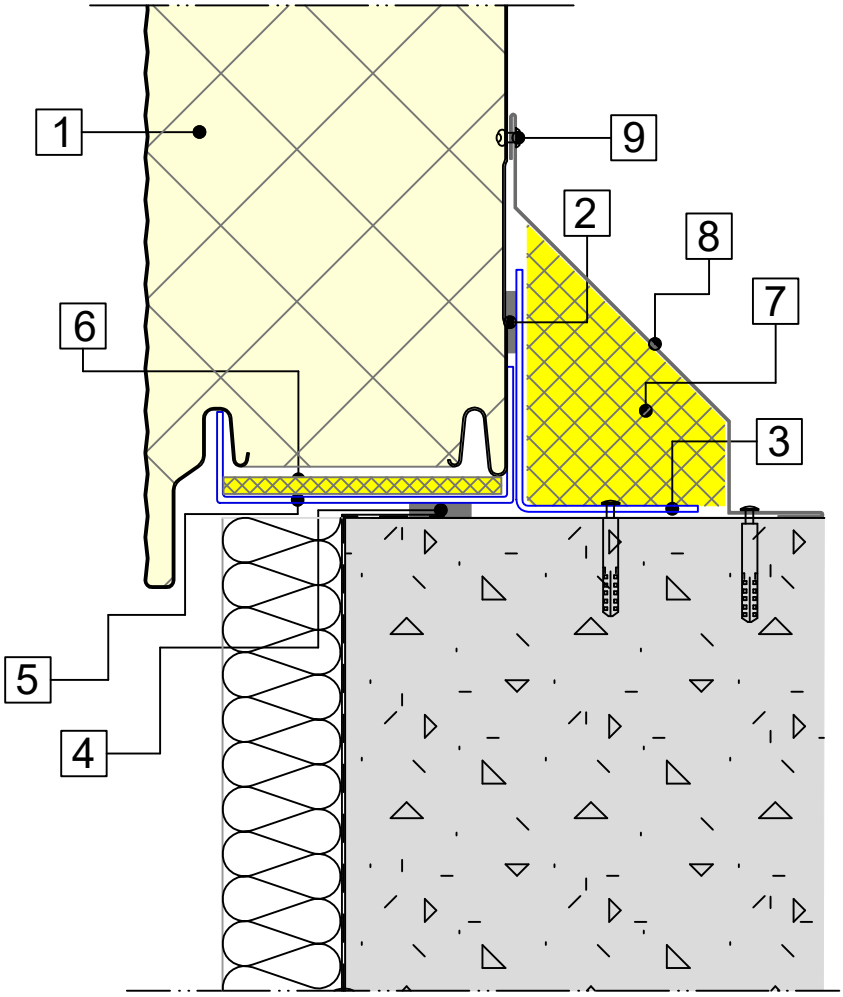

Nr.	Omschrijving	Schaal: 1:2.5
1	Sandwichpaneel	
2	Zelfklevende afdichtingsband PE	
3	Stalen binnenhoek	
4	PU afdichtingsband	
5	Paneeldrager	
6	Thermische isolatie	
7	Thermische isolatie*	
8	Stootprofiel*	
9	Popnagel*	
	* *Optioneel*	

Cladding Point B.V.
Handelsweg 12
6662 NH Elst

T: +31(0) 26 - 365 06 30
info@claddingpoint.nl
www.claddingpoint.nl


GEVELS - HORIZONTALE MONTAGE

BUSINESS LINE BETA KV


G.CP.BL-H.02a

ZICHTBARE BEVESTIGING

Horizontale doorsnede

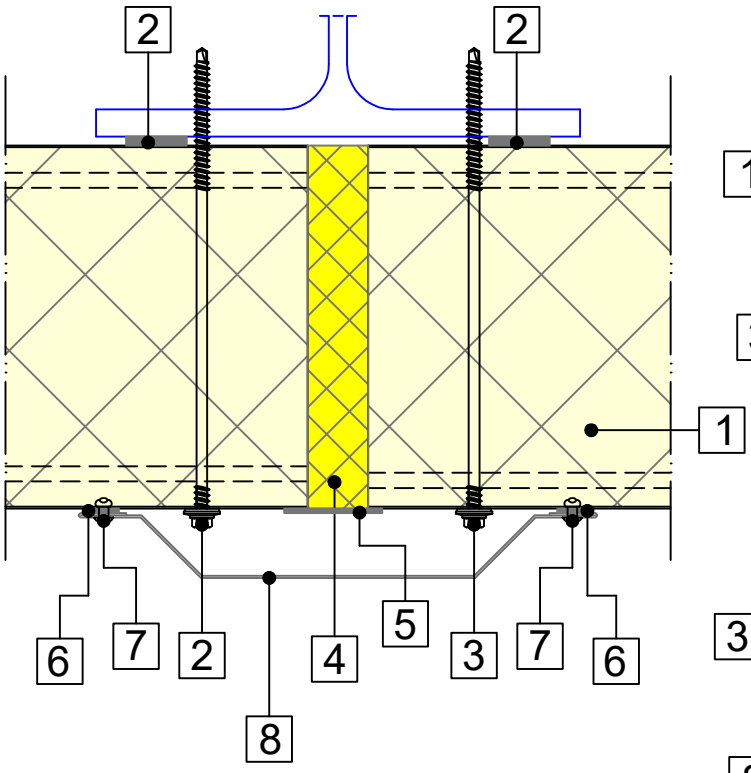

Verticale doorsnede

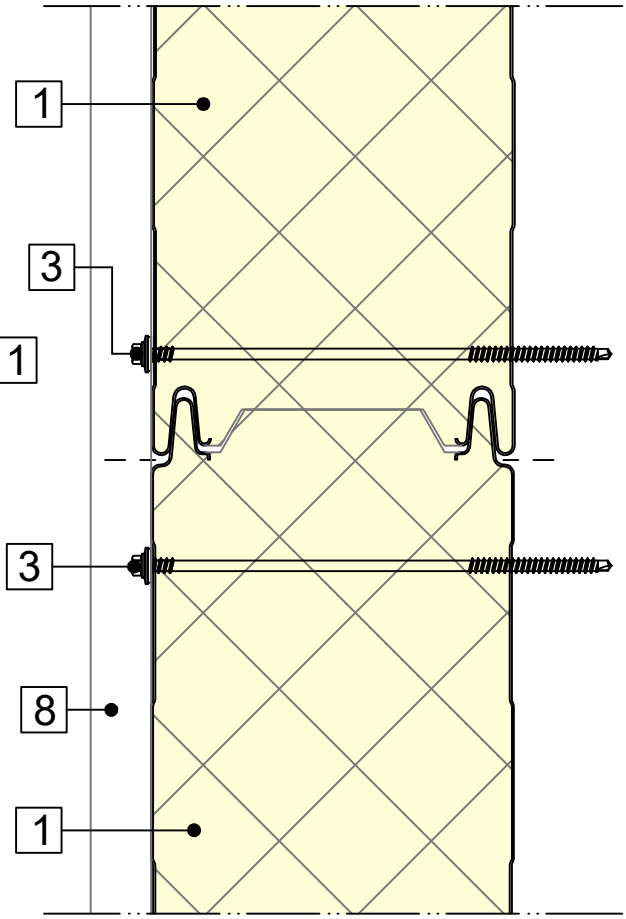

AFDEKPROFIEL [A]

d ≥ 0.60 mm



Nr.	Omschrijving	Schaal: 1:2.5
1	Sandwichpaneel	
2	Zelfklevende afdichtingsband PE	
3	Bevestigingsmiddel	
4	Thermische isolatie	
5	Dampscherm Aluminium butyl tape	
6	Afdichtingsband	
7	Popnagel	
8	Stuiknaad profiel	


Cladding Point B.V.
Handelsweg 12
6662 NH Elst

T: +31(0) 26 - 365 06 30
info@claddingpoint.nl
www.claddingpoint.nl

GEVELS - HORIZONTALE MONTAGE

BUSINESS LINE BETA KV

G.CP.BL-H.02b
VOEGAANSLUITING

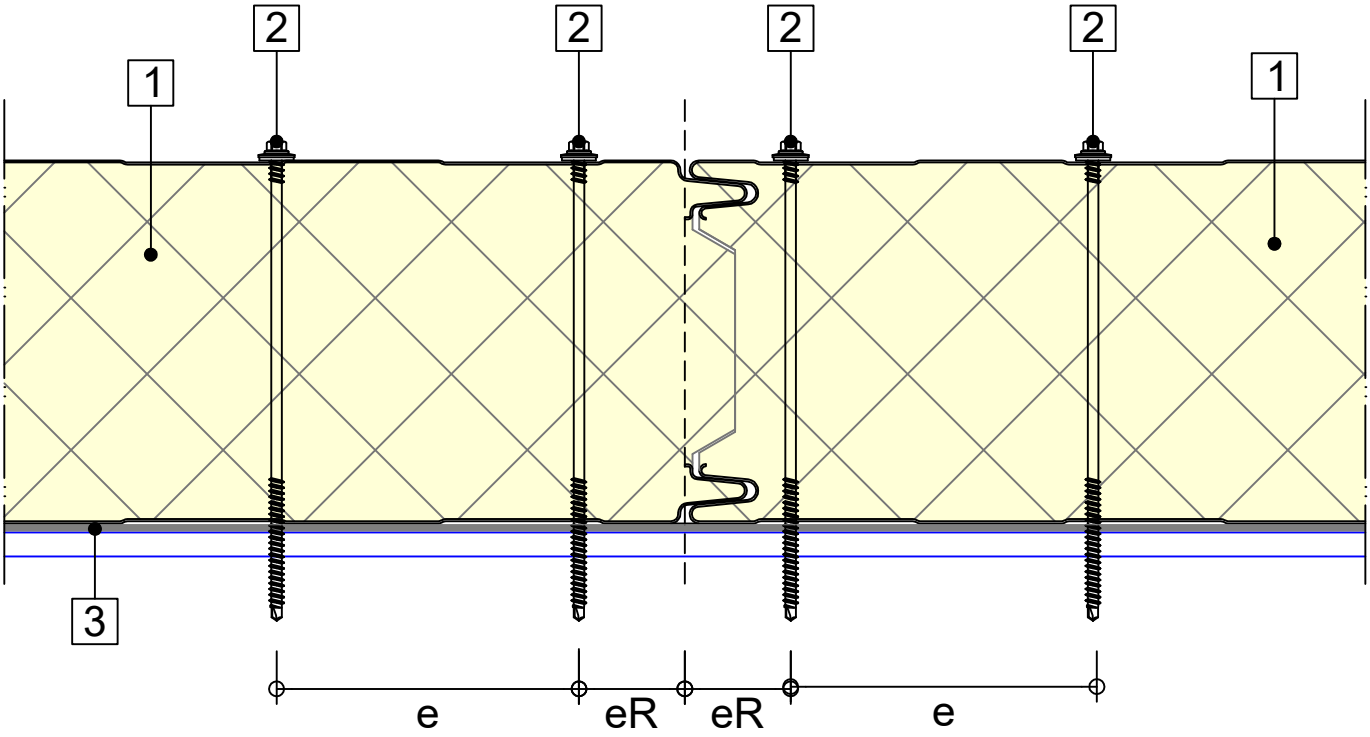

Schroefafstanden	Onderlinge afstand	Vanaf paneelrand [eR]
Loodrecht op montagerichting (zie afbeelding)	≥ 100 mm	≥ 35 mm
Parallel aan montagerichting	H.o.h. afstand ondersteuning	≥ 20 mm & ≥ 3d
d: Schroefdiameter		

	Omschrijving	Schaal: 1:2.5
	Sandwichpaneel	
	Bevestigingsmiddel	
	Zelfklevende afdichtingsband PE	

Cladding Point B.V.
Handelsweg 12
6662 NH Elst

T: +31(0) 26 - 365 06 30
info@claddingpoint.nl
www.claddingpoint.nl


GEVELS - HORIZONTALE MONTAGE

BUSINESS LINE ALPHA


G.CP.BL-H.02c

VERDEKTE BEVESTIGING

Horizontale doorsnede

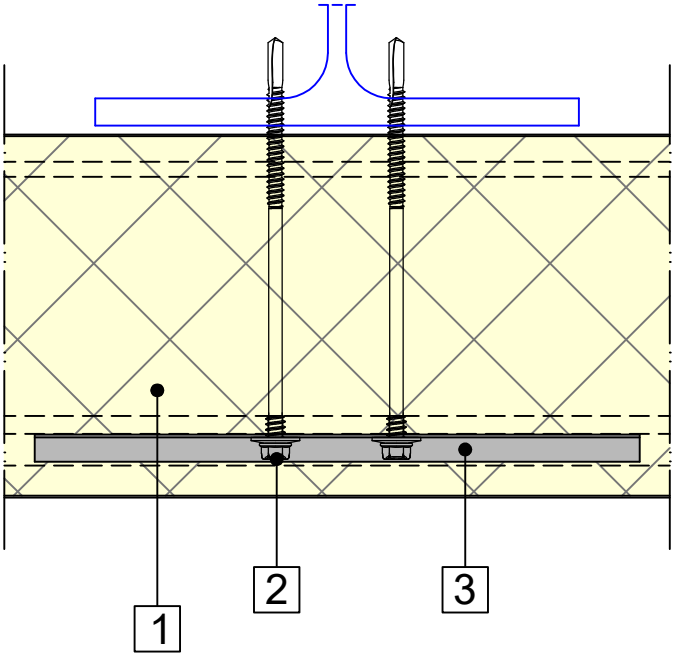

Verticale doorsnede

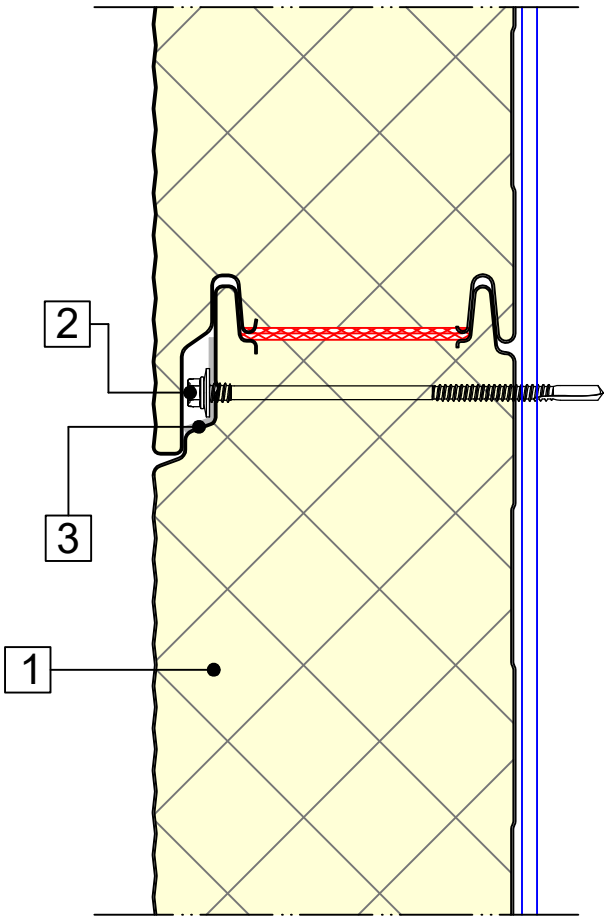

DRUKVERDEELPLAAT

*afm. 200*31*9*1.5 mm*



Nr.	Omschrijving	Schaal: 1:2.5
1	Sandwichpaneel	
2	Bevestigingsmiddel	
3	Drukverdeelplaat	

Cladding Point B.V.
Handelsweg 12
6662 NH Elst

T: +31(0) 26 - 365 06 30
info@claddingpoint.nl
www.claddingpoint.nl


GEVELS - HORIZONTALE MONTAGE

BUSINESS LINE BETA KV

G.CP.BL-H.03a

DAKRAND DETAIL - VARIANT 1

Verticale doorsnede

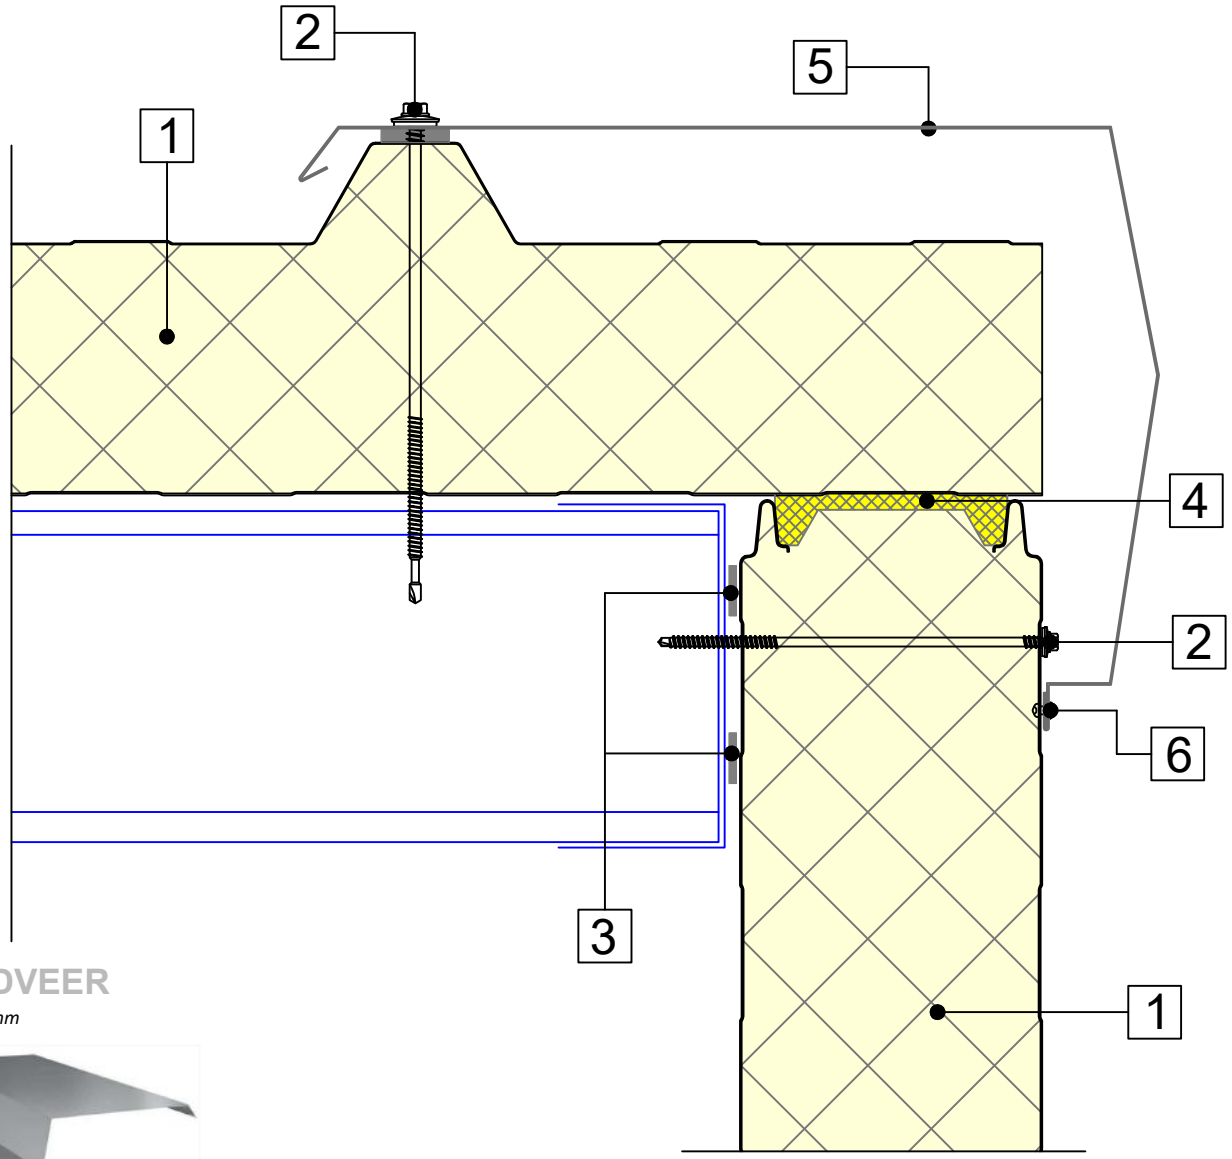

WINDVEER

d ≥ 0.60 mm



Nr.	Omschrijving	Schaal: 1:3
1	Sandwichpaneel	
2	Bevestigingsmiddel	
3	Zelfklevende afdichtingsband PE	
4	Thermische isolatie	
5	Zetwerk	
6	Popnagel	

Cladding Point B.V.
Handelsweg 12
6662 NH Elst

T: +31(0) 26 - 365 06 30
info@claddingpoint.nl
www.claddingpoint.nl


GEVELS - HORIZONTALE MONTAGE

BUSINESS LINE BETA KV

G.CP.BL-H.03b

DAKRAND DETAIL - VARIANT 2

Verticale doorsnede

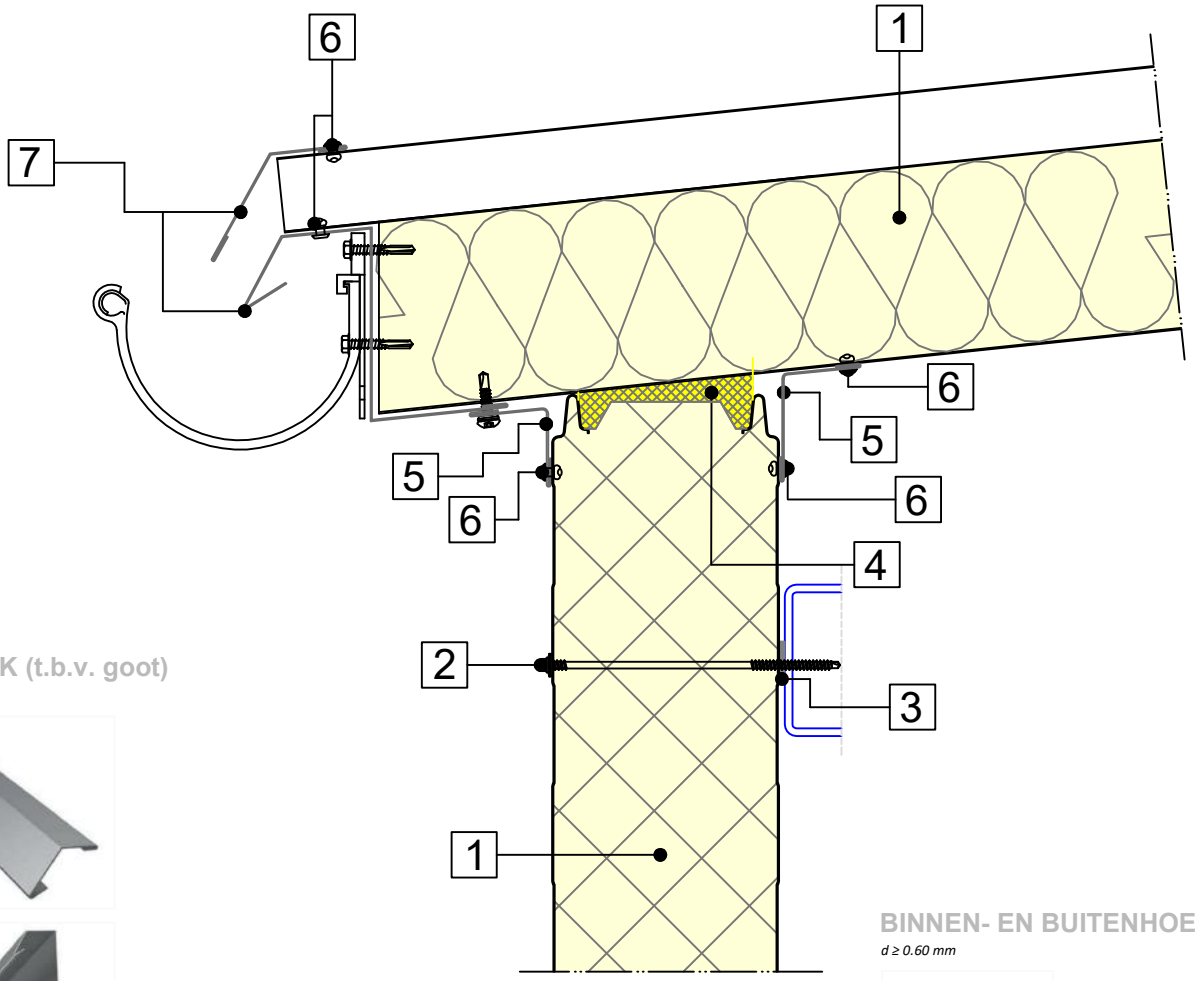

ZETWERK (t.b.v. goot)

d ≥ 0.60 mm





BINNEN- EN BUITENHOEKJE

d ≥ 0.60 mm



Nr.	Omschrijving	Schaal: 1:4
1	Sandwichpaneel	
2	Bevestigingsmiddel	
3	Zelfklevende afdichtingsband PE	
4	Thermische isolatie	
5	Stalen buiten/binnenhoekje	
6	Popnagel	
7	Stalen zetwerk t.b.v waterinloop goot	

Cladding Point B.V.
Handelsweg 12
6662 NH Elst

T: +31(0) 26 - 365 06 30
info@claddingpoint.nl
www.claddingpoint.nl


GEVELS - HORIZONTALE MONTAGE

BUSINESS LINE BETA KV

G.CP.BL-H.03c

DAKRAND DETAIL - VARIANT 3

Verticale doorsnede

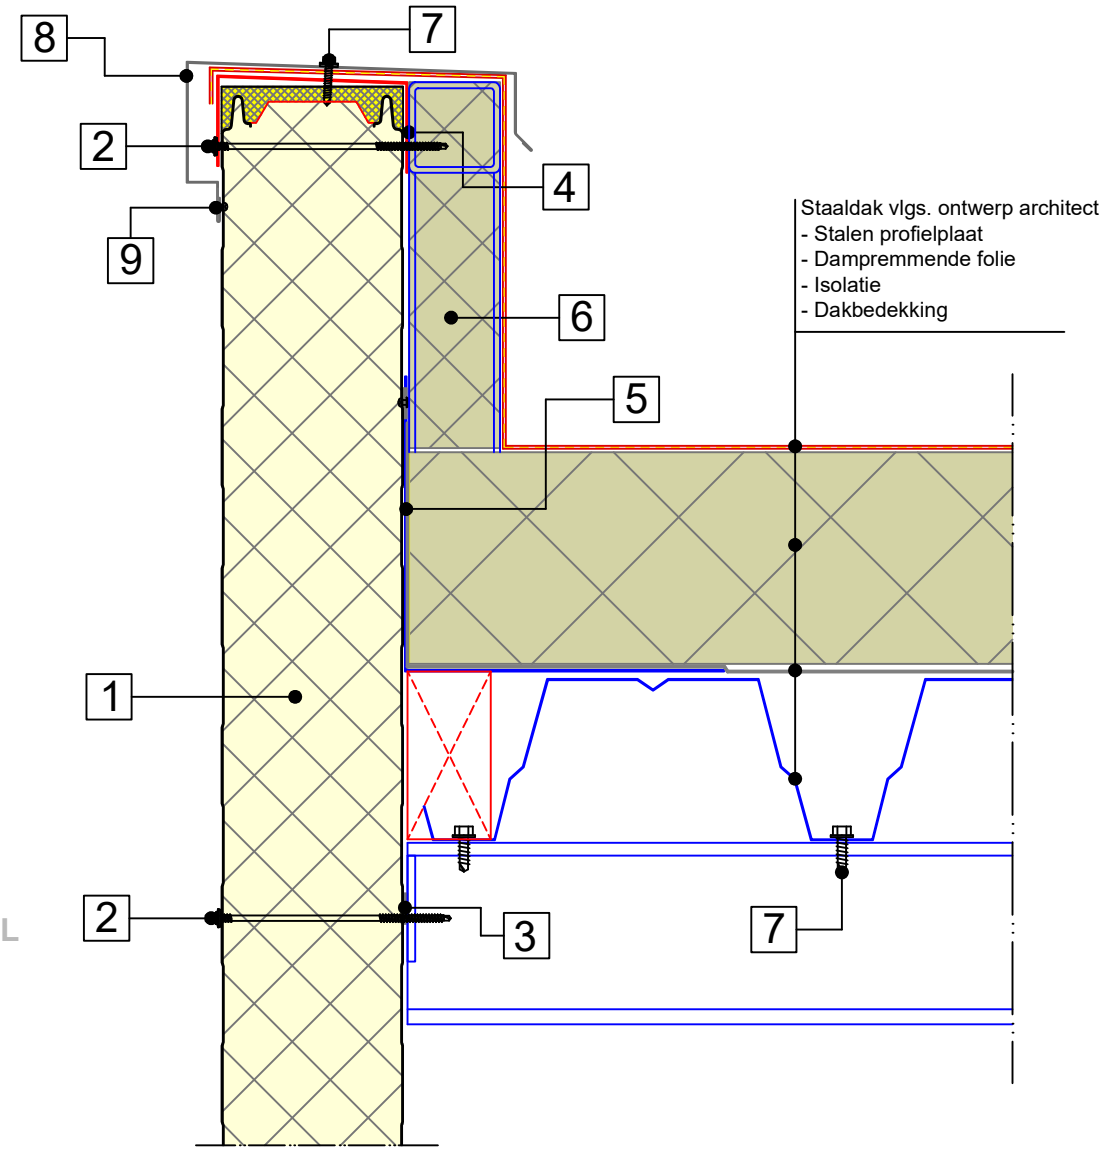

DAKRAND PROFIEL

d ≥ 0.60 mm



Nr.	Omschrijving	Schaal: 1:5
1	Sandwichpaneel	
2	Bevestigingsmiddel	
3	Zelfklevende afdichtingsband PE	
4	U-profiel	
5	Haakse hoek	
6	Isolatie	
7	Bevestigingsmiddel	
8	Dakrand profiel	
9	Popnagel	

Cladding Point B.V.
Handelsweg 12
6662 NH Elst

T: +31(0) 26 - 365 06 30
info@claddingpoint.nl
www.claddingpoint.nl


GEVELS - HORIZONTALE MONTAGE

BUSINESS LINE BETA KV

G.CP.BL-H.04a

STUIKNAAD - VARIANT 1

Horizontale doorsnede

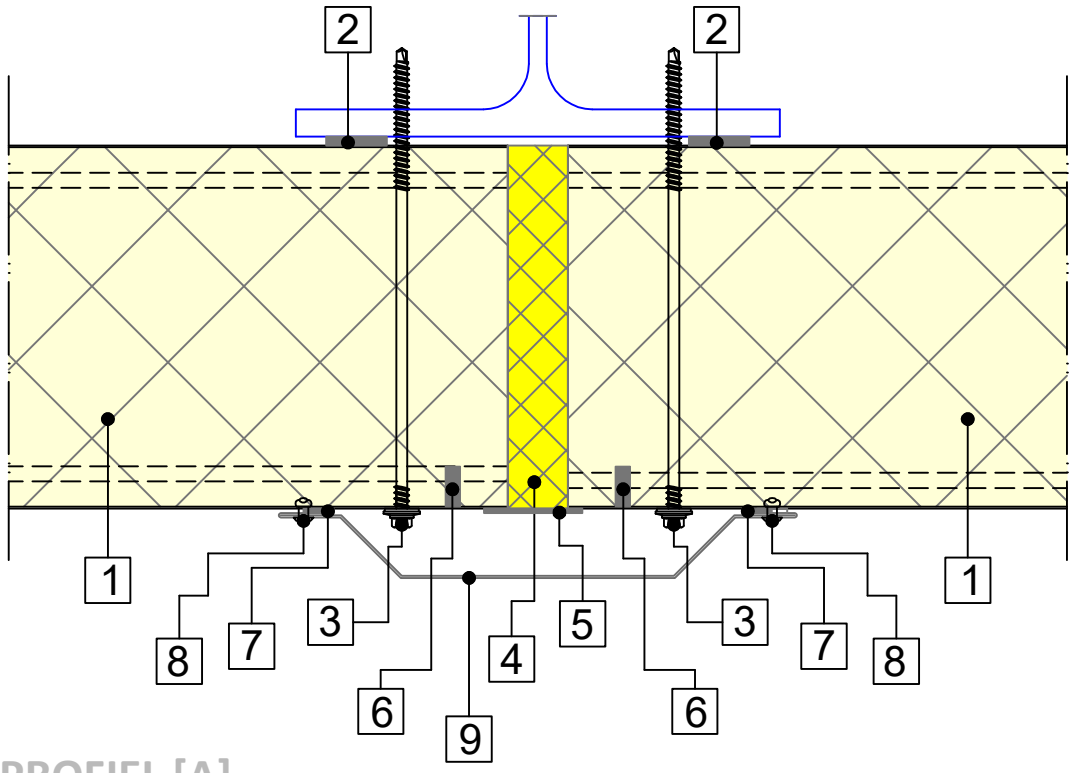

AFDEKPROFIEL [A]

d ≥ 0.60 mm



Nr.	Omschrijving	Schaal: 1:2.5
1	Sandwichpaneel	
2	Zelfklevende afdichtingsband PE	
3	Bevestigingsmiddel	
4	Thermische isolatie	
5	Dampscherm Aluminium butyl tape*	
6	Waterstop, silicone kit	
7	PU afdichtingsband	
8	Popnagel	
9	Afdekprofiel [A]	
	** Optioneel*	

Cladding Point B.V.
Handelsweg 12
6662 NH Elst

T: +31(0) 26 - 365 06 30
info@claddingpoint.nl
www.claddingpoint.nl


GEVELS - HORIZONTALE MONTAGE

BUSINESS LINE BETA KV

G.CP.BL-H.04b

STUIKNAAD - VARIANT 2

Horizontale doorsnede

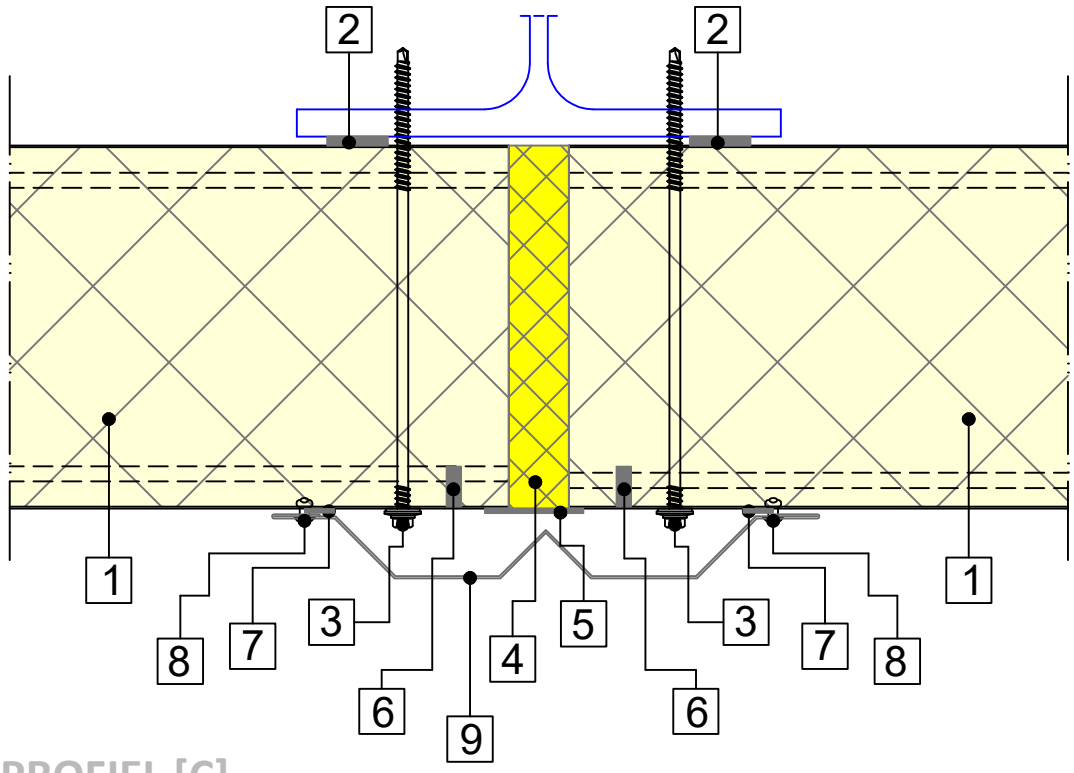

AFDEKPROFIEL [C]

d ≥ 0.60 mm



Nr.	Omschrijving	Schaal: 1:2.5
1	Sandwichpaneel	
2	Zelfklevende afdichtingsband PE	
3	Bevestigingsmiddel	
4	Thermische isolatie	
5	Dampscherm Aluminium butyl tape*	
6	Waterstop, silicone kit	
7	PU afdichtingsband	
8	Popnagel	
9	Afdekprofiel [C]	
	** Optioneel*	

Cladding Point B.V.
Handelsweg 12
6662 NH Elst

T: +31(0) 26 - 365 06 30
info@claddingpoint.nl
www.claddingpoint.nl


GEVELS - HORIZONTALE MONTAGE

BUSINESS LINE ALPHA

G.CP.BL-H.04c

STUIKNAAD - VARIANT 3

Horizontale doorsnede

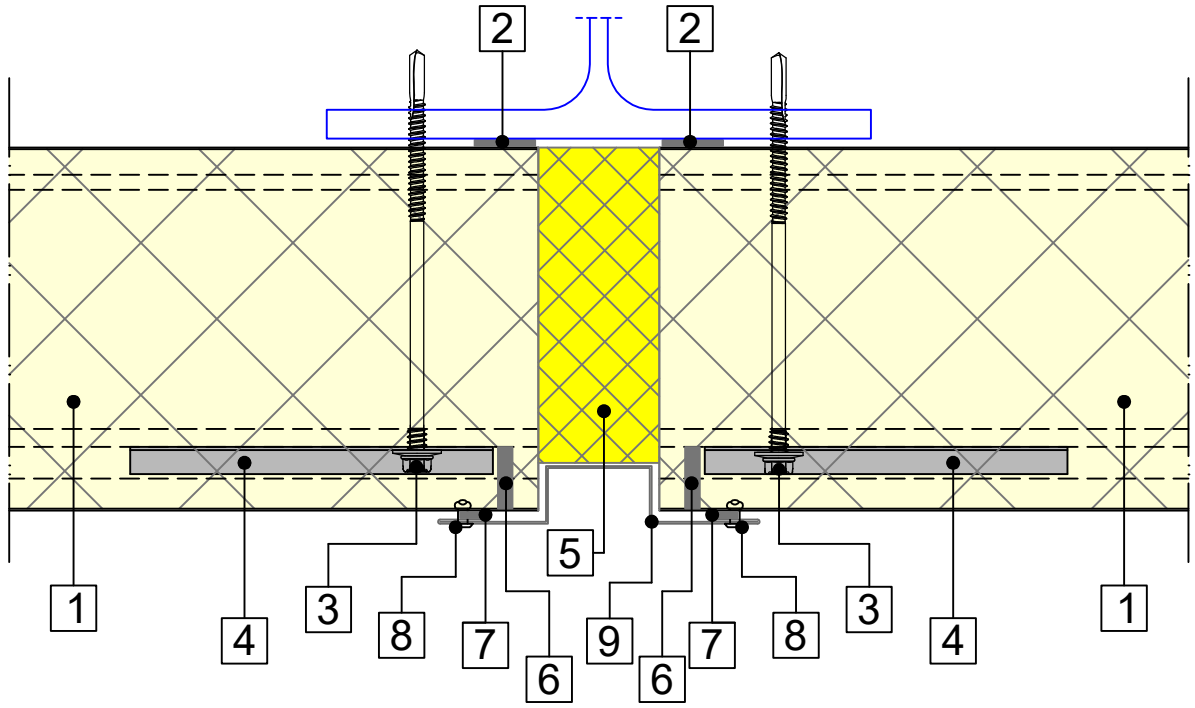

AFDEKPROFIEL [B]

d ≥ 0.60 mm



DRUKVERDEELPLAAT

*afm. 120*31*9*1.5 mm*



Nr.	Omschrijving	Schaal: 1:2.5
1	Sandwichpaneel	
2	Zelfklevende afdichtingsband PE	
3	Bevestigingsmiddel	
4	Drukverdeelplaat	
5	Thermische isolatie	
6	Waterstop, silicone kit	
7	PU afdichtingsband	
8	Popnagel	
9	Afdekprofiel [B]	

Cladding Point B.V.
Handelsweg 12
6662 NH Elst

T: +31(0) 26 - 365 06 30
info@claddingpoint.nl
www.claddingpoint.nl


GEVELS - HORIZONTALE MONTAGE

BUSINESS LINE ALPHA

G.CP.BL-H.04d


STUIKNAAD - VARIANT 4


Horizontale doorsnede

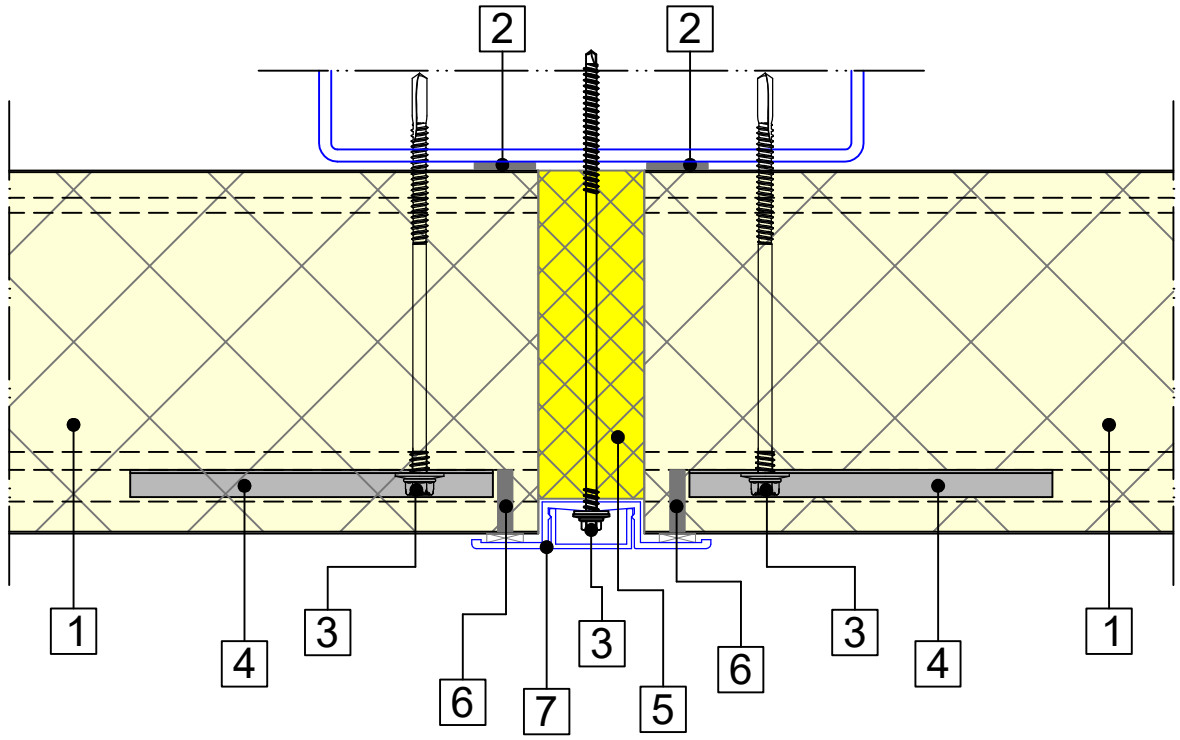

AFDEKPROFIEL [D]

d ≥ 0.60 mm

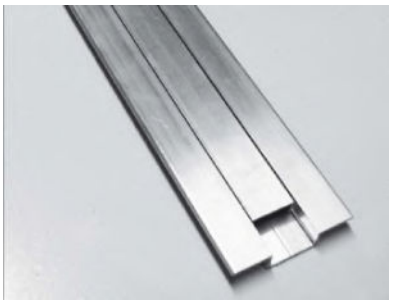

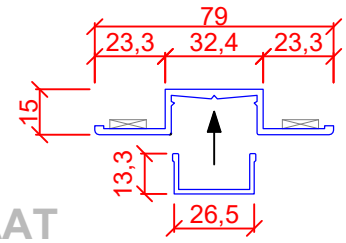

DRUKVERDEELPLAAT

*afm. 120*31*9*1.5 mm*



Nr.	Omschrijving	Schaal: 1:2.5
1	Sandwichpaneel	
2	Zelfklevende afdichtingsband PE	
3	Bevestigingsmiddel	
4	Drukverdeelplaat	
5	Thermische isolatie	
6	Waterstop, silicone kit	
7	Afdekprofiel [D]	

Cladding Point B.V.
Handelsweg 12
6662 NH Elst

T: +31(0) 26 - 365 06 30
info@claddingpoint.nl
www.claddingpoint.nl


GEVELS - HORIZONTALE MONTAGE

BUSINESS LINE BETA KV

G.CP.BL-H.05a

UITWENDIGE HOEK - VARIANT 1

Horizontale doorsnede

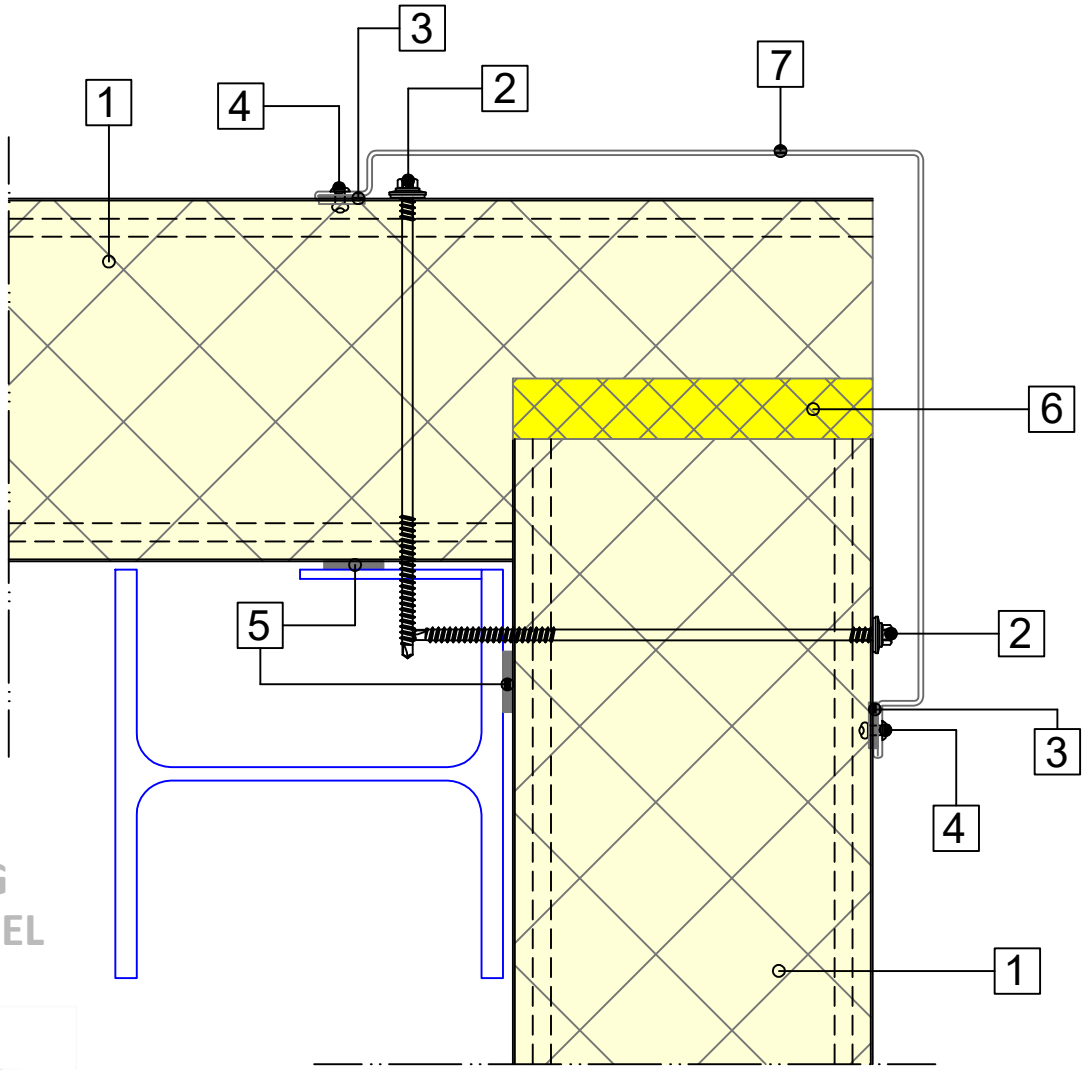

UITWENDIG HOEKPROFIEL

d ≥ 0.60 mm



Nr.	Omschrijving	Schaal: 1:2.5
1	Sandwichpaneel	
2	Bevestigingsmiddel	
3	Zelfklevende afdichtingsband EPDM	
4	Popnagel	
5	Zelfklevende afdichtingsband PE	
6	Thermische isolatie	
7	Uitwendig hoekprofiel	

Cladding Point B.V.
Handelsweg 12
6662 NH Elst

T: +31(0) 26 - 365 06 30
info@claddingpoint.nl
www.claddingpoint.nl


GEVELS - HORIZONTALE MONTAGE

BUSINESS LINE BETA KV

G.CP.BL-H.05b

UITWENDIGE HOEK - VARIANT 2

Horizontale doorsnede

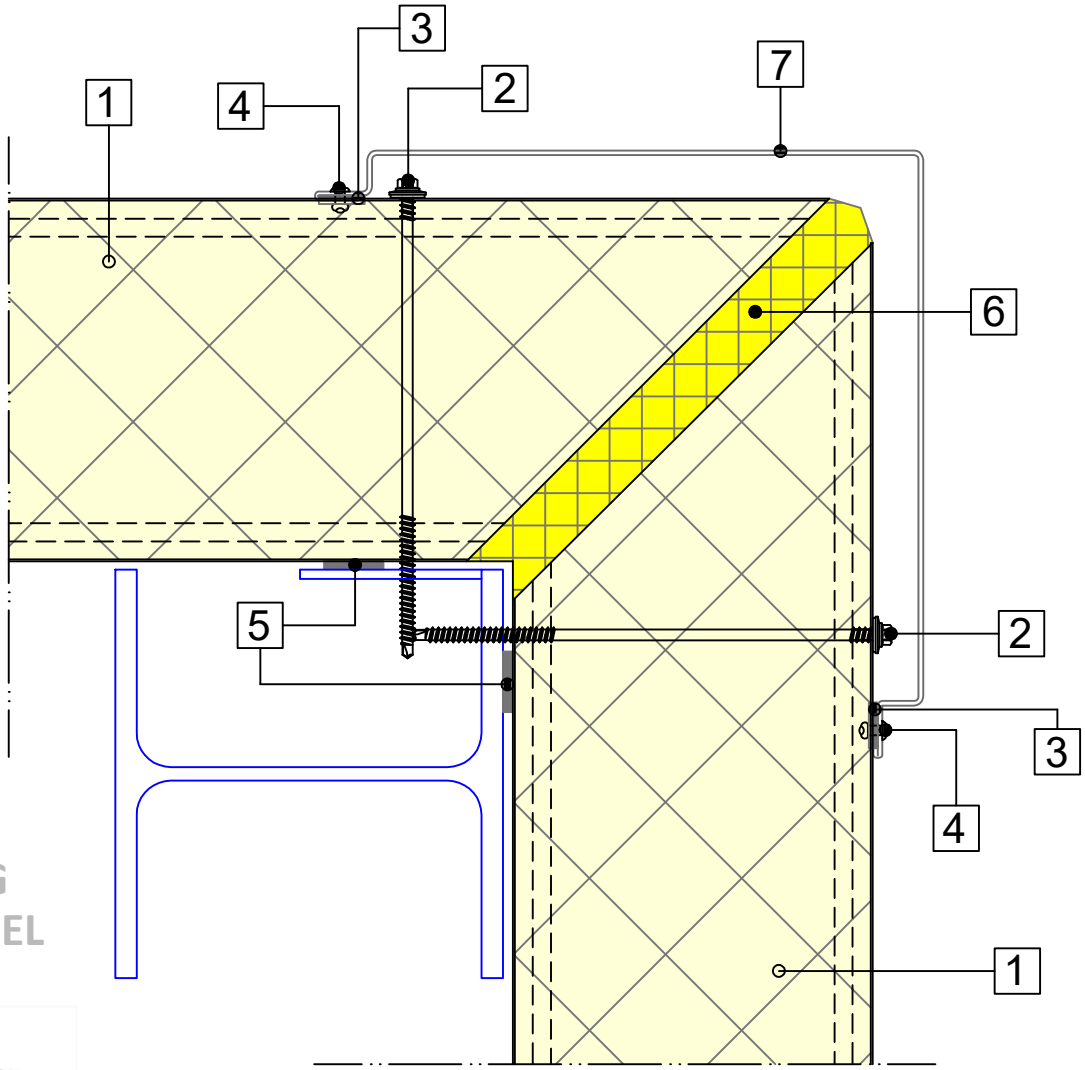

UITWENDIG HOEKPROFIEL

d ≥ 0.60 mm



Nr.	Omschrijving	Schaal: 1:2.5
1	Sandwichpaneel	
2	Bevestigingsmiddel	
3	Zelfklevende afdichtingsband EPDM	
4	Popnagel	
5	Zelfklevende afdichtingsband PE	
6	Thermische isolatie	
7	Uitwendig hoekprofiel	

Cladding Point B.V.
Handelsweg 12
6662 NH Elst

T: +31(0) 26 - 365 06 30
info@claddingpoint.nl
www.claddingpoint.nl


GEVELS - HORIZONTALE MONTAGE

BUSINESS LINE BETA KV

G.CP.BL-H.05c


PREFAB HOEK

Horizontale doorsnede

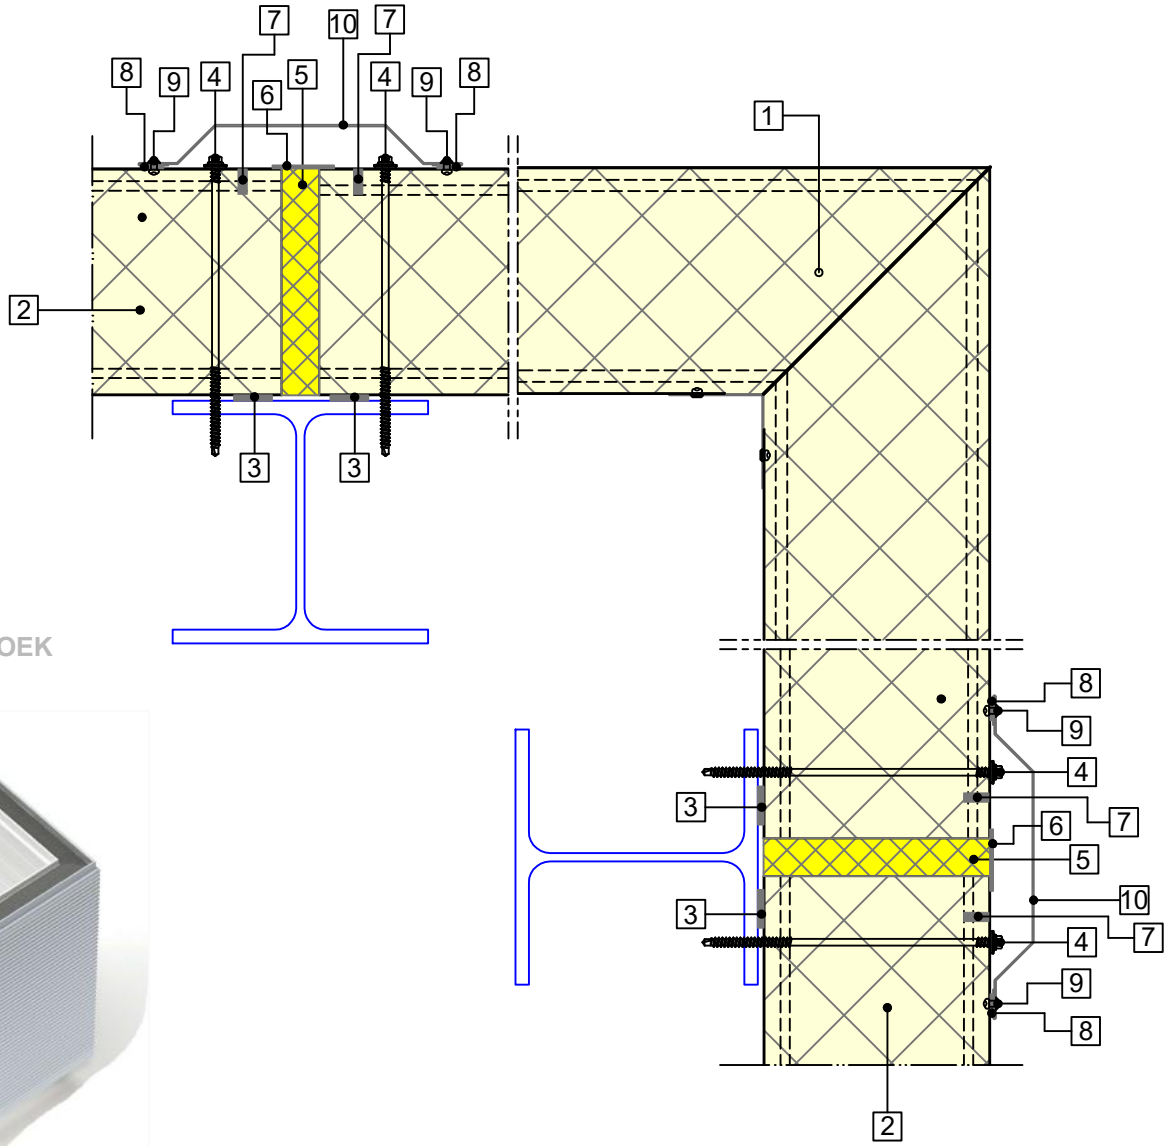

PREFAB HOEK

Horizontaal - 90°

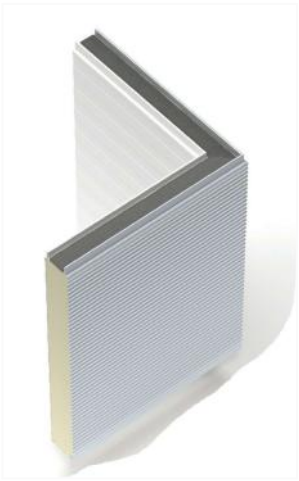

Nr.	Omschrijving	Schaal: 1:4
1	Prefab hoek 90°	
2	Sandwichpaneel	
3	Zelfklevende afdichtingsband PE	
4	Bevestigingsmiddel	
5	Thermische isolatie	
6	Dampscherm, aluminium butyl tape*	
7	Waterstop, silicone kit	
8	Afdichtingsband PU	
9	Popnagel	
10	Afdekprofiel [A]	

Cladding Point B.V.
Handelsweg 12
6662 NH Elst

T: +31(0) 26 - 365 06 30
info@claddingpoint.nl
www.claddingpoint.nl


GEVELS - HORIZONTALE MONTAGE

BUSINESS LINE BETA KV

G.CP.BL-H.06a

INWENDIGE HOEK

Horizontale doorsnede

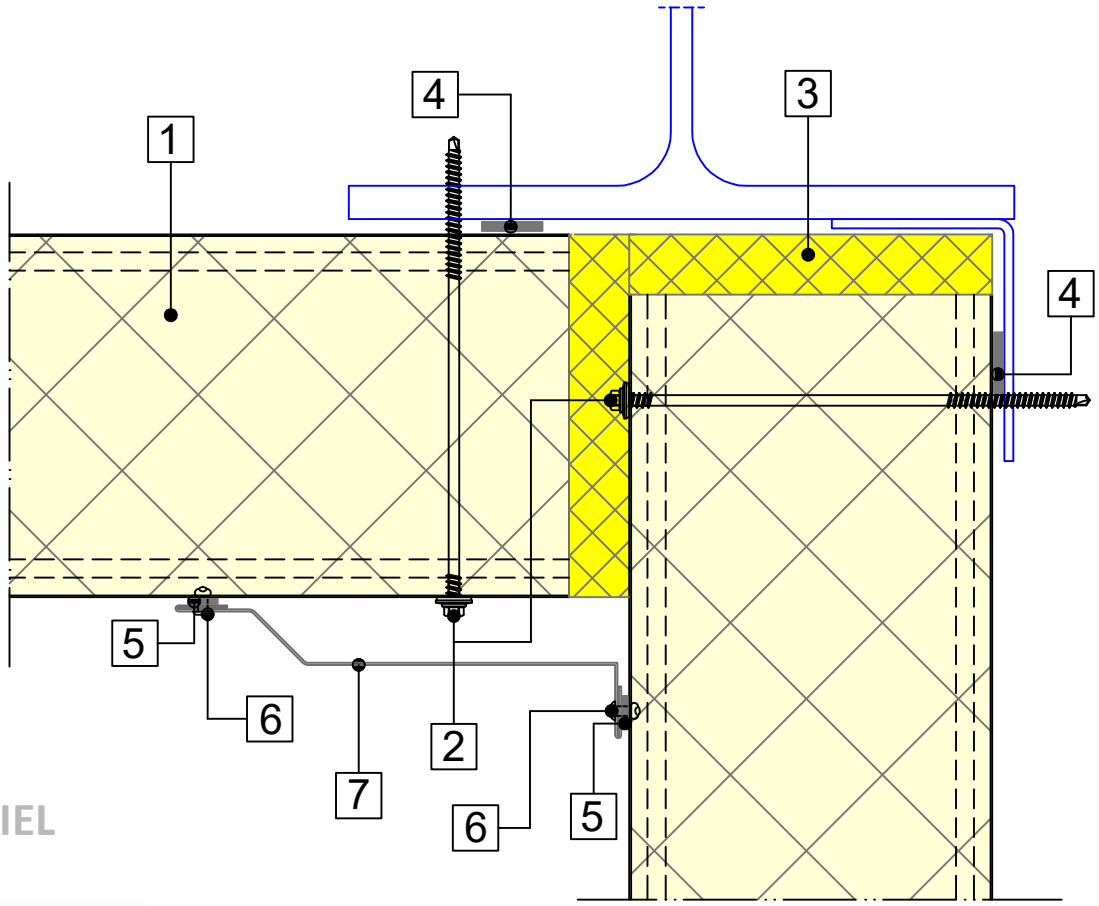

INWENDIG HOEKPROFIEL

d ≥ 0.60 mm



Nr.	Omschrijving	Schaal: 1:2.5
1	Sandwichpaneel	
2	Bevestigingsmiddel	
3	Thermische isolatie	
4	Zelfklevende afdichtingsband PE	
5	Afdichtingsband	
6	Popnagel	
7	Inwendig hoekprofiel	

Cladding Point B.V.
Handelsweg 12
6662 NH Elst

T: +31(0) 26 - 365 06 30
info@claddingpoint.nl
www.claddingpoint.nl


GEVELS - HORIZONTALE MONTAGE

BUSINESS LINE BETA KV

G.CP.BL-H.07a

BOVENDETAIL KOZIJN

Verticale doorsnede

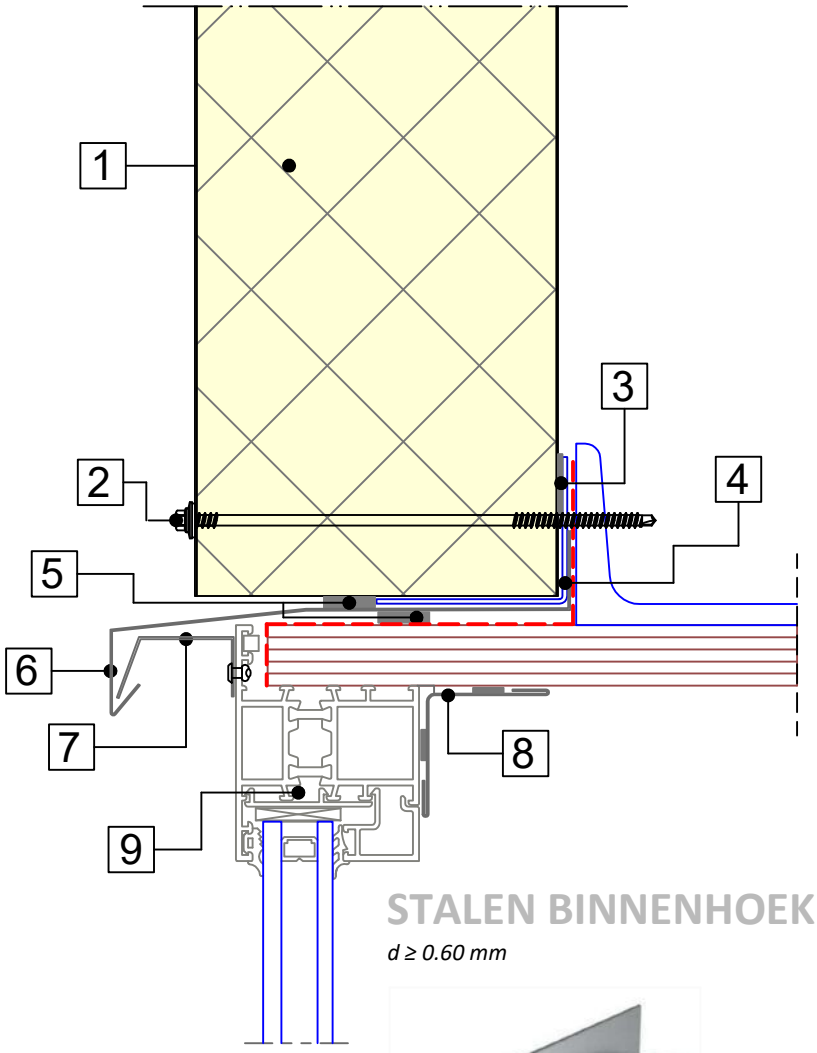

ONDERPROFIEL LEKDORPEL

d ≥ 0.60 mm



LEKDORPEL

d ≥ 0.60 mm



STALEN BINNENHOEK

d ≥ 0.60 mm



Nr.	Omschrijving	Schaal: 1:2.5
1	Sandwichpaneel	
2	Bevestigingsmiddel	
3	Zelfklevende afdichtingsband PE	
4	Paneeldrager	
5	Afdichtingsband PU	
6	Lekdorpel	
7	Onderdorpel	
8	Stalen binnenhoek	
9	Kozijn; inbouw conform opgave leverancier	

Cladding Point B.V.
Handelsweg 12
6662 NH Elst

T: +31(0) 26 - 365 06 30
info@claddingpoint.nl
www.claddingpoint.nl


GEVELS - HORIZONTALE MONTAGE

BUSINESS LINE BETA KV

G.CP.BL-H.07b

ONDERDETAIL KOZIJN

Verticale doorsnede

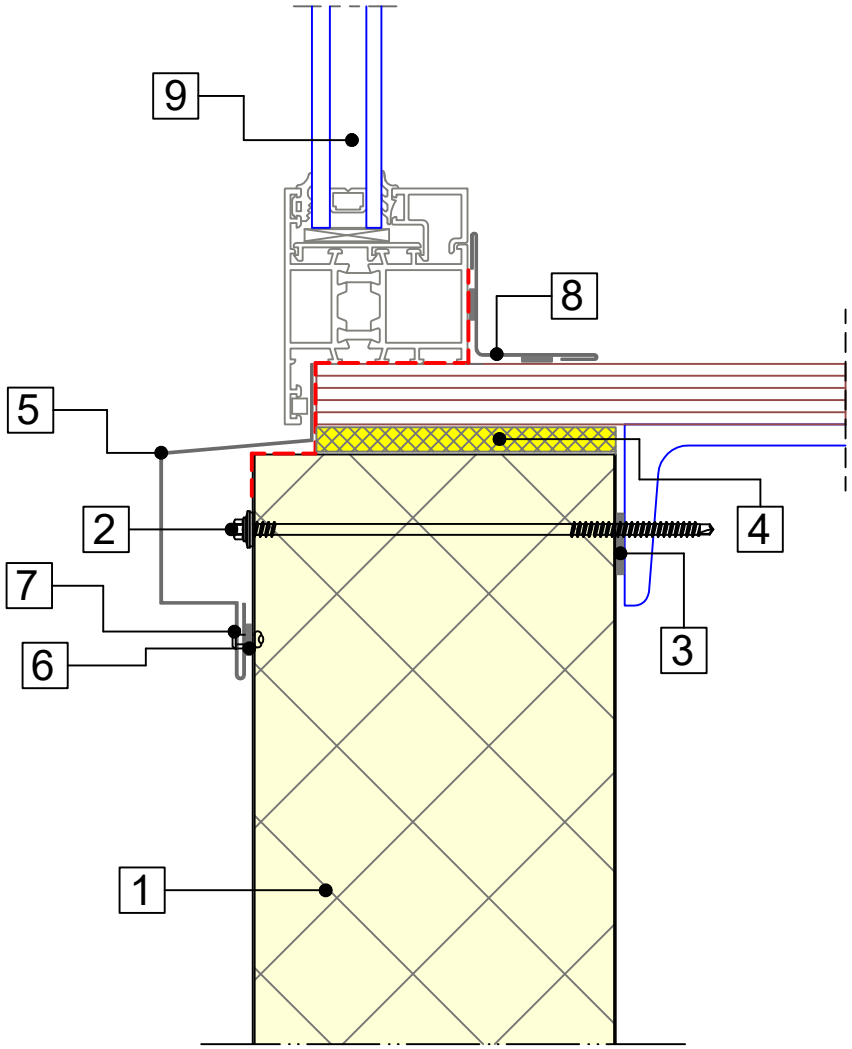

STALEN BINNENHOEK

d ≥ 0.60 mm



RAAMDORPEL

d ≥ 0.60 mm



Nr.	Omschrijving	Schaal: 1:2.5
1	Sandwichpaneel	
2	Bevestigingsmiddel	
3	Zelfklevende afdichtingsband PE	
4	Thermische isolatie	
5	Raamdorpel	
6	Afdichtingsband	
7	Popnagel	
8	Stalen binnenhoek	
9	Kozijn; inbouw conform opgave leverancier	

Cladding Point B.V.
Handelsweg 12
6662 NH Elst

T: +31(0) 26 - 365 06 30
info@claddingpoint.nl
www.claddingpoint.nl


GEVELS - HORIZONTALE MONTAGE

BUSINESS LINE BETA KV

G.CP.BL-H.07c

DAGKANT KOZIJN

Horizontale doorsnede

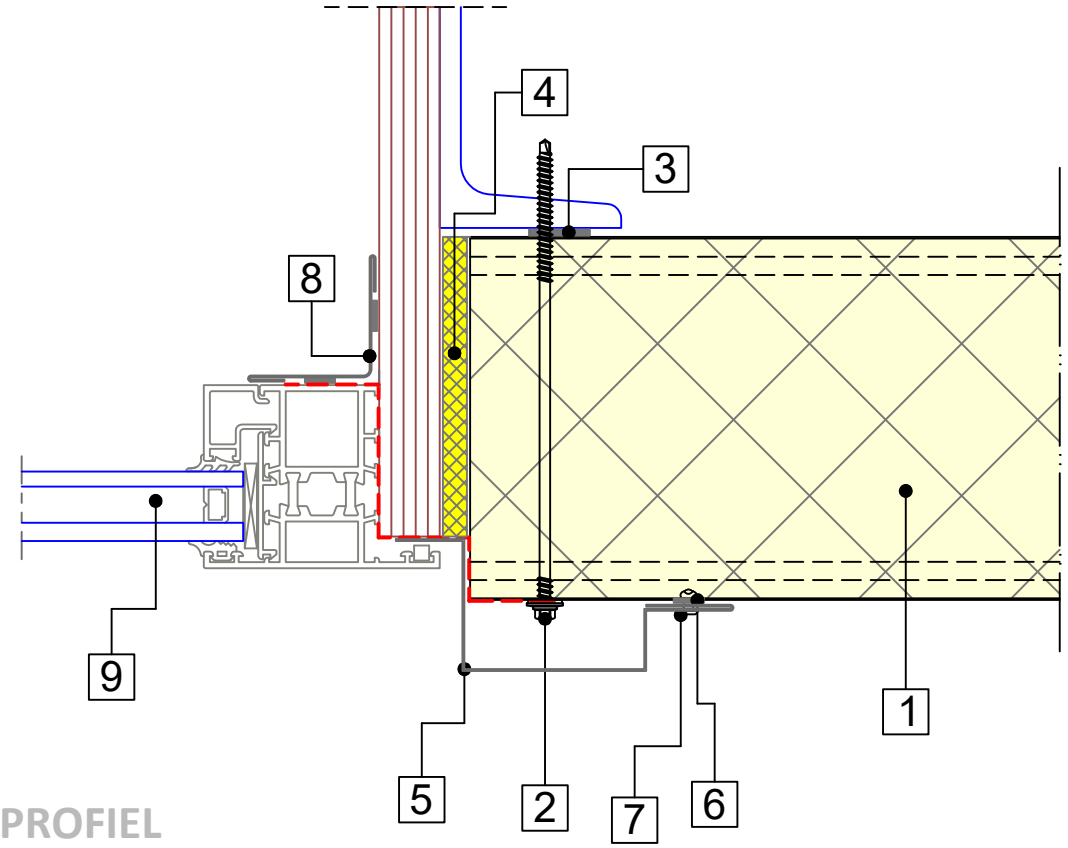

DAGKANT PROFIEL

d ≥ 0.60 mm



STALEN BINNENHOEK

d ≥ 0.60 mm



Nr.	Omschrijving	Schaal: 1:2.5
1	Sandwichpaneel	
2	Bevestigingsmiddel	
3	Zelfklevende afdichtingsband PE	
4	Thermische isolatie	
5	Dagkantprofiel	
6	Afdichtingsband PU	
7	Popnagel	
8	Stalen binnenhoek	
9	Kozijn; inbouw conform opgave leverancier	

Cladding Point B.V.
Handelsweg 12
6662 NH Elst

T: +31(0) 26 - 365 06 30
info@claddingpoint.nl
www.claddingpoint.nl


GEVELS - HORIZONTALE MONTAGE

BUSINESS LINE BETA KV

G.CP.BL-H.07d

KLEMKOZIJN

Horizontale doorsnede

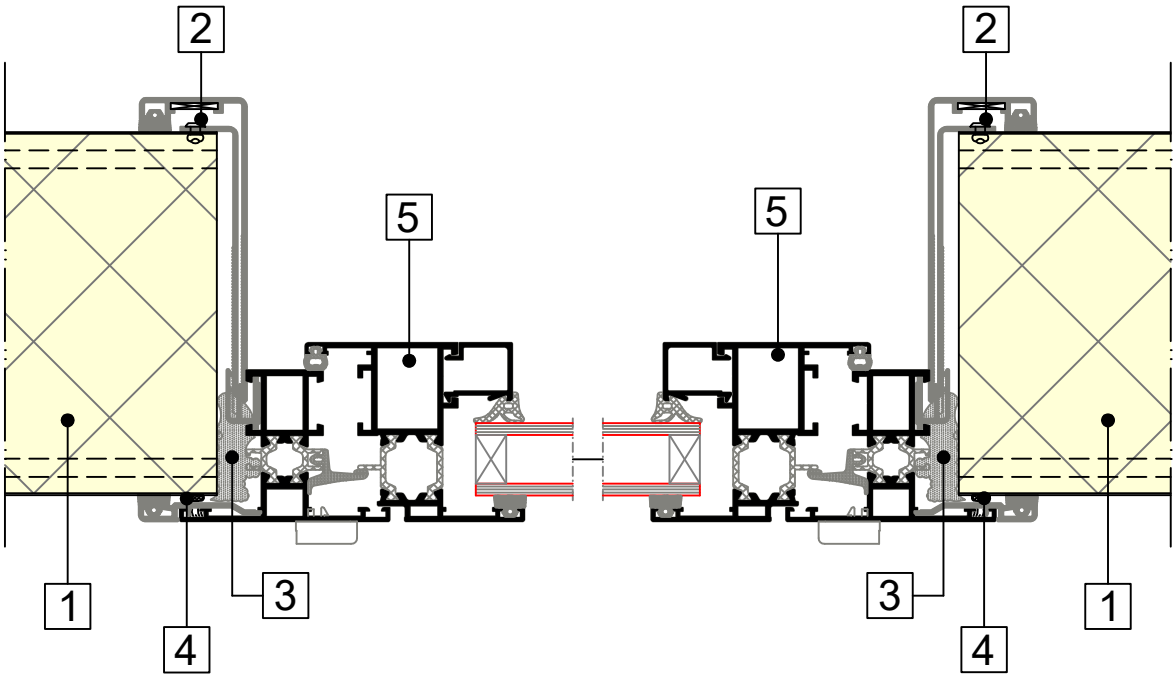

CASTELLUM KOZIJN

Inbouw conform opgave Primoclad Europe.
www.primoclad.nl



Nr.	Omschrijving	Schaal: 1:2.5
1	Sandwichpaneel	
2	Popnagel	
3	PUR-schuim	
4	Siliconen butyleen kit	
5	Raam Castellum [59S]; inbouw conform opgave leverancier	

Cladding Point B.V.
Handelsweg 12
6662 NH Elst

T: +31(0) 26 - 365 06 30
info@claddingpoint.nl
www.claddingpoint.nl


GEVELS - HORIZONTALE MONTAGE

BUSINESS LINE BETA KV

G.CP.BL-H.07e

KLEMKOZIJN

Verticale doorsnede

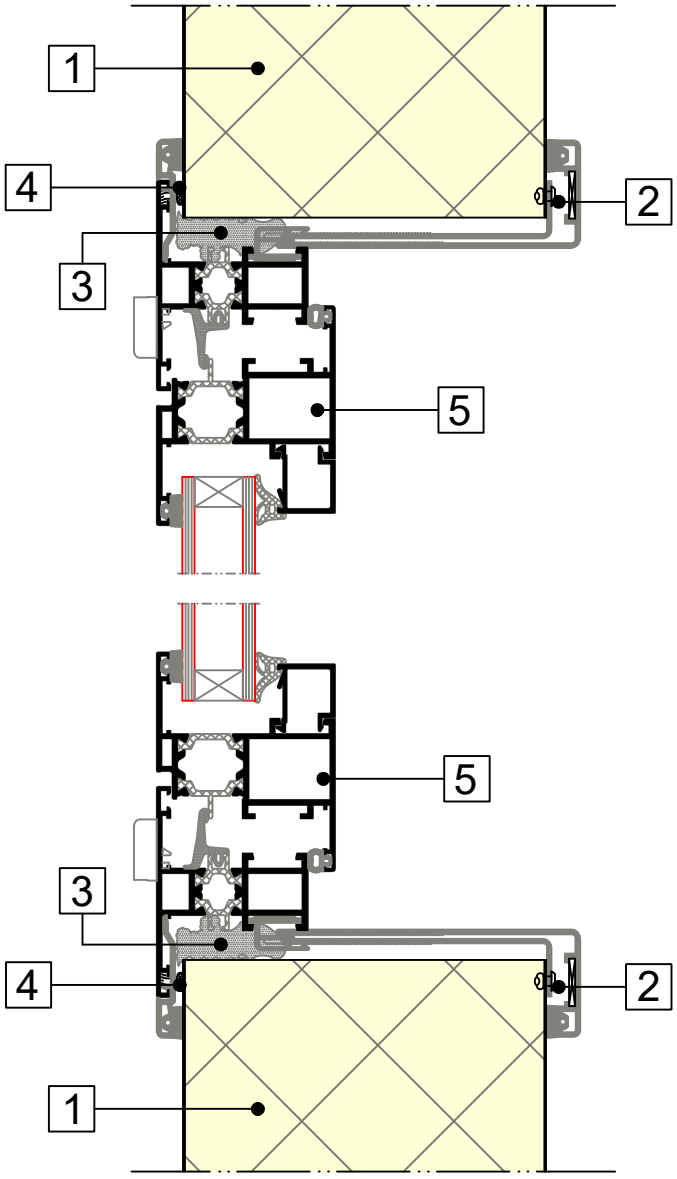

CASTELLUM KOZIJN

Inbouw conform opgave Primoclad Europe.
www.primoclad.nl



Nr.	Omschrijving	Schaal: 1:2.5
1	Sandwichpaneel	
2	Popnagel	
3	PUR-schuim	
4	Siliconen butyleen kit	
5	Raam Castellum [59S]; inbouw conform opgave leverancier	

Cladding Point B.V.
Handelsweg 12
6662 NH Elst

T: +31(0) 26 - 365 06 30
info@claddingpoint.nl
www.claddingpoint.nl


GEVELS - HORIZONTALE MONTAGE

BUSINESS LINE BETA KV


G.CP.BL-H.07f

KLEMKOZIJN DEUR

Verticale doorsnede

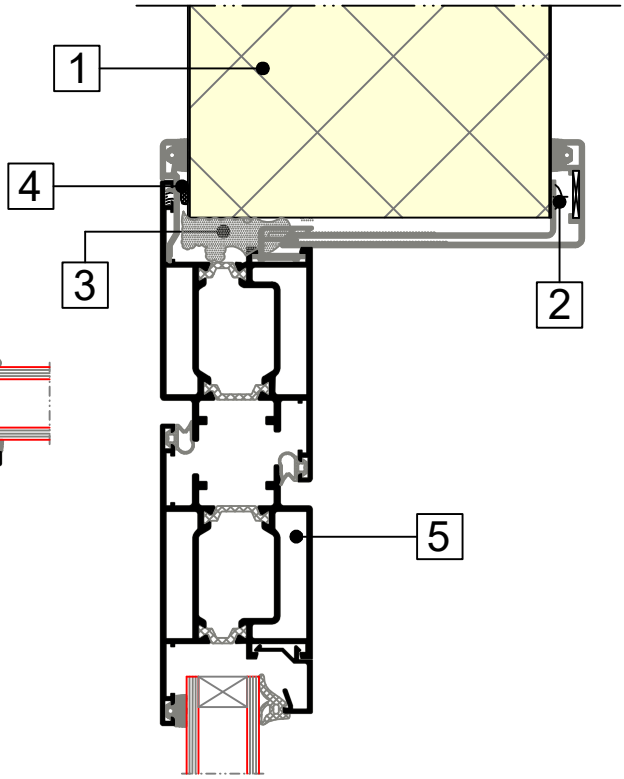

Horizontale doorsnede

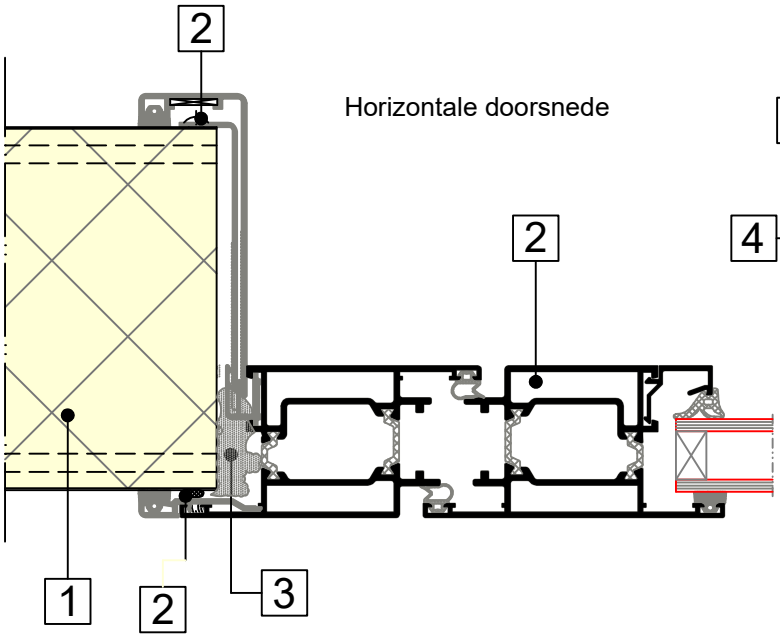

CASTELLUM KOZIJN

Inbouw conform opgave Primoclad Europe.
www.primoclad.nl



Nr.	Omschrijving	Schaal: 1:2.5
1	Sandwichpaneel	
2	Popnagel	
3	PUR-schuim	
4	Siliconen butyleen kit	
5	Deur Castellum [59S]; inbouw conform opgave leverancier	

Cladding Point B.V.
Handelsweg 12
6662 NH Elst

T: +31(0) 26 - 365 06 30
info@claddingpoint.nl
www.claddingpoint.nl


GEVELS - HORIZONTALE MONTAGE

BUSINESS LINE BETA KV

G.CP.BL-H.08a

DAGKANT INDUSTRIEDEUR

Horizontale doorsnede

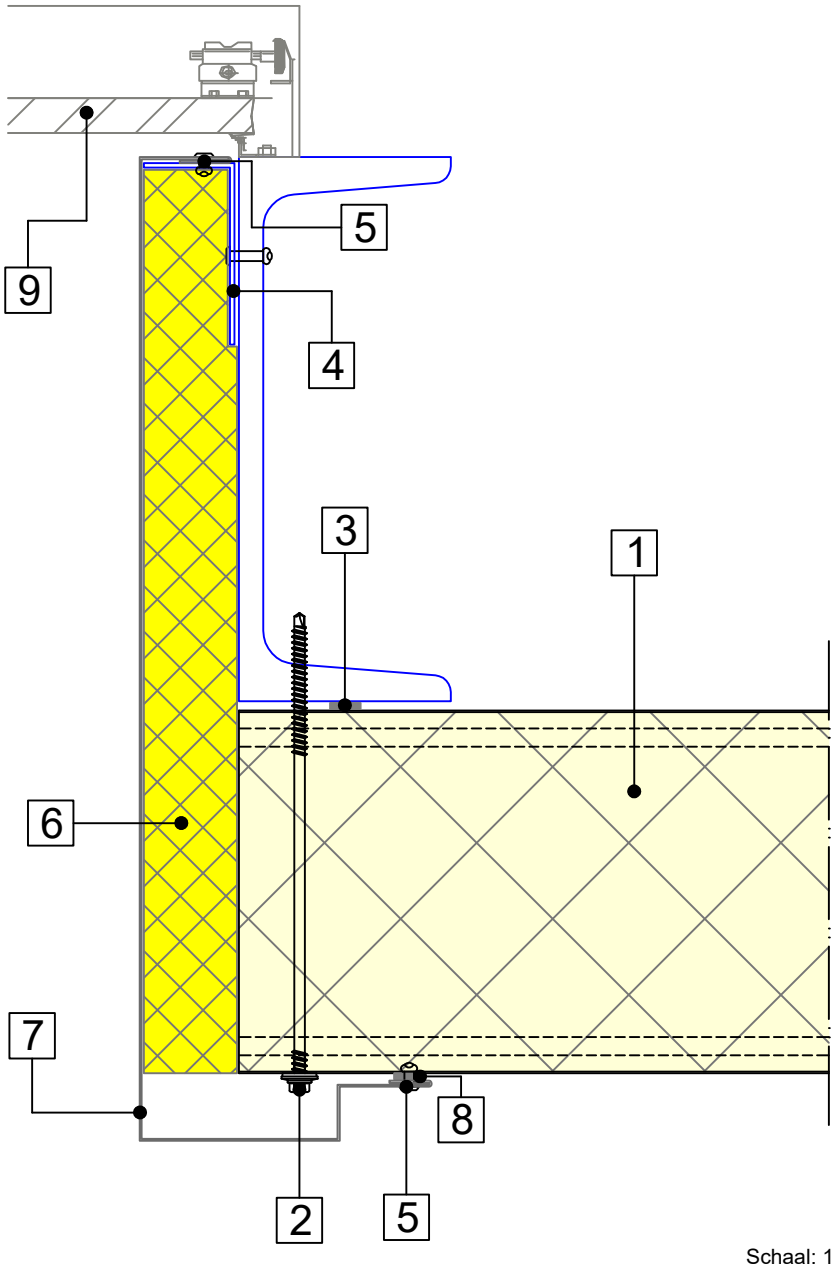

DAGKANT PROFIEL

d ≥ 0.60 mm



Nr.	Omschrijving	Schaal: 1:2.5
1	Sandwichpaneel	
2	Bevestigingsmiddel	
3	Zelfklevende afdichtingsband PE	
4	Stalen hoekje	
5	Popnagel	
6	Thermische isolatie	
7	Dagkant profiel	
8	Afdichtingsband PU	
9	Industriedeur; inbouw conform opgave leverancier	

Cladding Point B.V.
Handelsweg 12
6662 NH Elst

T: +31(0) 26 - 365 06 30
info@claddingpoint.nl
www.claddingpoint.nl


GEVELS - HORIZONTALE MONTAGE

BUSINESS LINE BETA KV

G.CP.BL-H.08b

BOVENDETAIL INDUSTRIEDEUR

Verticale doorsnede

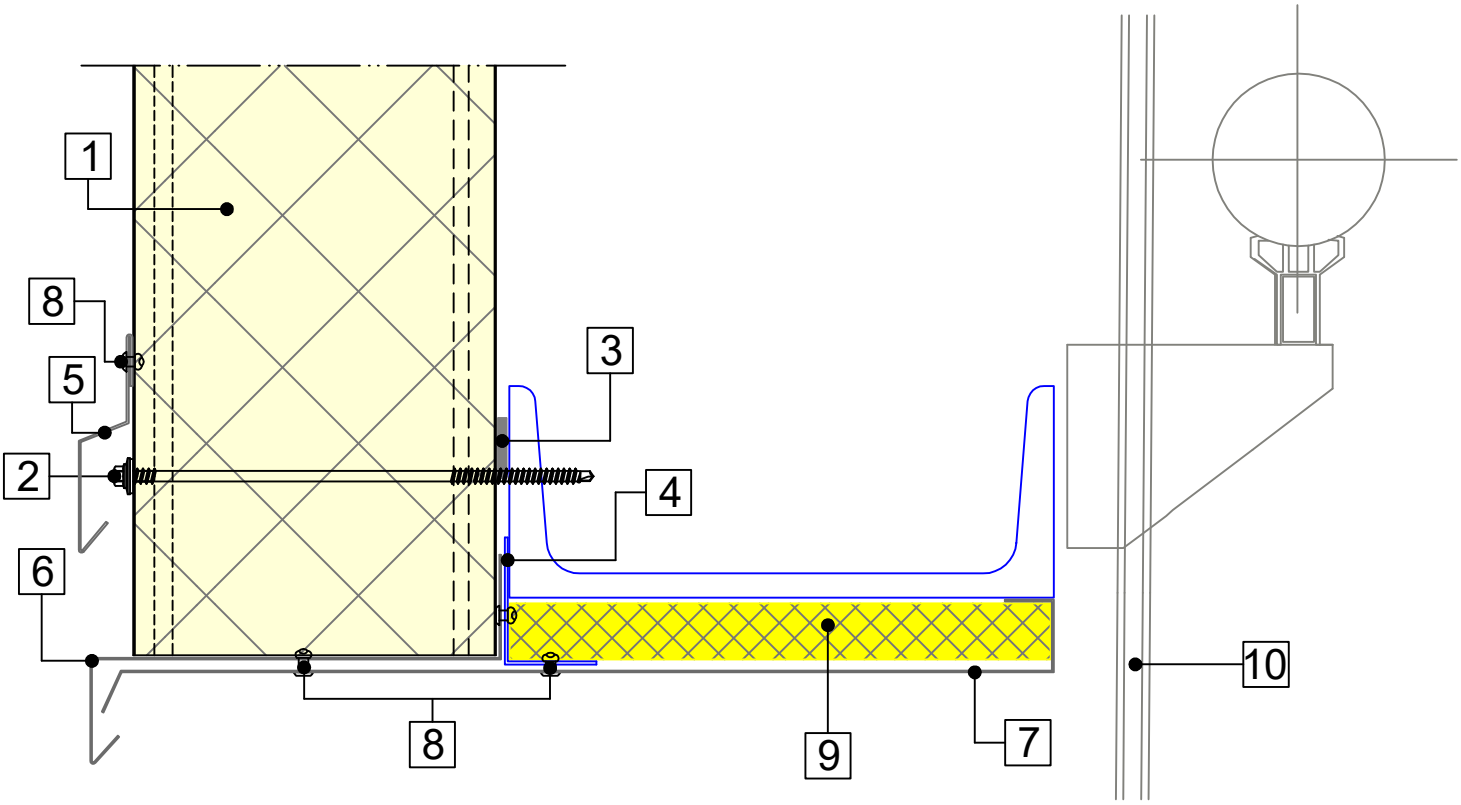

DEUR PROFIEL

d ≥ 0.60 mm



DAGKANT PROFIEL

d ≥ 0.60 mm



DRUP PROFIEL

d ≥ 0.60 mm



Nr.	Omschrijving	Schaal: 1:2.5
1	Sandwichpaneel	
2	Bevestigingsmiddel	
3	Zelfklevende afdichtingsband PE	
4	Stalen hoekje	
5	Drup profiel	
6	Deurprofiel	
7	Dagkant profiel	
8	Popnagel	
9	Thermische isolatie	
10	Industriedeur; inbouw conform opgave leverancier	

Cladding Point B.V.
Handelsweg 12
6662 NH Elst

T: +31(0) 26 - 365 06 30
info@claddingpoint.nl
www.claddingpoint.nl