
CLADDING POINT

Gevels, verticale en horizontale montage

Principedetails gevel

Sandwichpanelen met PIR-kern

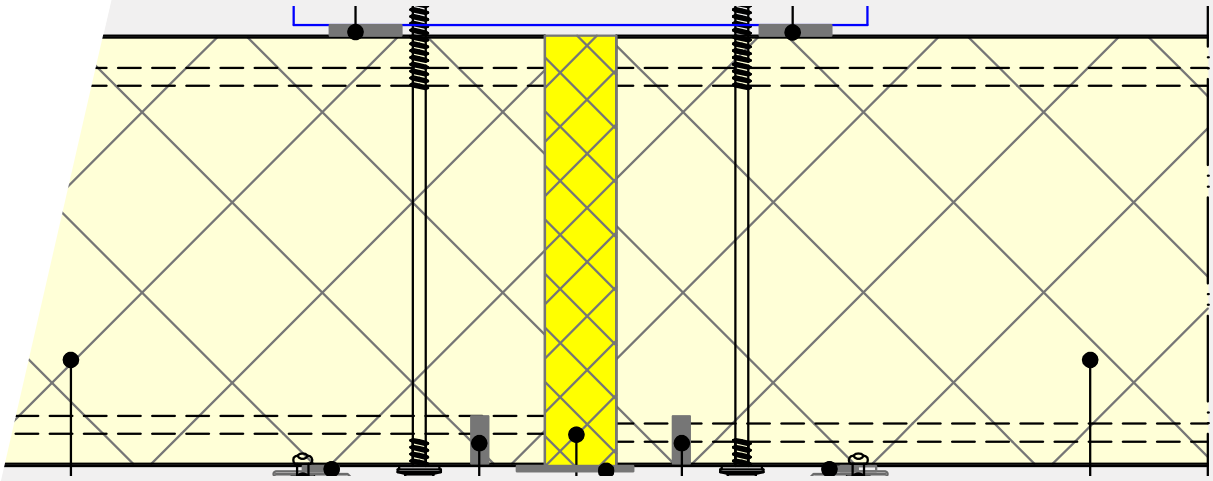

Zonder compromis.

Versie V-02b
claddingpoint.nl

Principedetails gevel

Inhoud

Sandwichpanelen met PIR-kern

In dit document vind je de principedetails voor gevels met sandwichpanelen van Cladding Point met PIR-kern. Per detail zie je een doorsnede op schaal, de toegepaste profielen en een genummerde onderdelenlijst.

Verticale montage

ALPHA, verdekte bevestiging

V.01a	Onderdetail variant 1	3
V.01b	Onderdetail variant 2	4
V.02a	Verdekte bevestiging	5
V.02b	Horizontale stuiknaad	6
V.03a	Dakranddetail variant 1	7
V.03b	Dakranddetail variant 2	8
V.03c	Dakranddetail variant 3	9
V.04a	Uitwendige hoek variant 1	10
V.04b	Uitwendige hoek variant 2	11
V.04c	Prefab hoek variant 1	12
V.04d	Prefab hoek variant 2	13
V.05a	Inwendige hoek	14
V.06a	Bovendetail kozijn	15
V.06b	Onderdetail kozijn	16
V.06c	Dagkant kozijn	17
V.06d	Klemkozijn	18
V.06e	Klemkozijn	19
V.06f	Klemkozijn deur	20
V.07a	Dagkant industriedeur	21
V.07b	Bovendetail industriedeur	22

Horizontale montage

BETA KV, zichtbare bevestiging, en ALPHA

H.01a	Onderdetail variant 1	23
H.01b	Onderdetail variant 2	24
H.01c	Onderdetail variant 3	25
H.01d	Onderdetail variant 4	26
H.02a	Zichtbare bevestiging	27
H.02b	Voegaansluiting	28
H.02c	Verdekte bevestiging	29
H.03a	Dakranddetail variant 1	30
H.03b	Dakranddetail variant 2	31
H.03c	Dakranddetail variant 3	32
H.04a	Stuiknaad variant 1	33
H.04b	Stuiknaad variant 2	34
H.04c	Stuiknaad variant 3	35
H.04d	Stuiknaad variant 4	36
H.05a	Uitwendige hoek variant 1	37
H.05b	Uitwendige hoek variant 2	38
H.05c	Prefab hoek	39
H.06a	Inwendige hoek	40
H.07a	Bovendetail kozijn	41
H.07b	Onderdetail kozijn	42
H.07c	Dagkant kozijn	43
H.07d	Klemkozijn	44
H.07e	Klemkozijn	45
H.07f	Klemkozijn deur	46
H.08a	Dagkant industriedeur	47
H.08b	Bovendetail industriedeur	48

Detailcodes: G.CP-V = verticale montage, G.CP-H = horizontale montage. ALPHA: verdekte bevestiging. BETA: zichtbare bevestiging. KV: koel-vriespaneel.


Gevels, verticale montage

Onderdetail variant 1

ALPHA, verdekte bevestiging / verticale doorsnede

G.CP-V.01a

Schaal 1:2,5

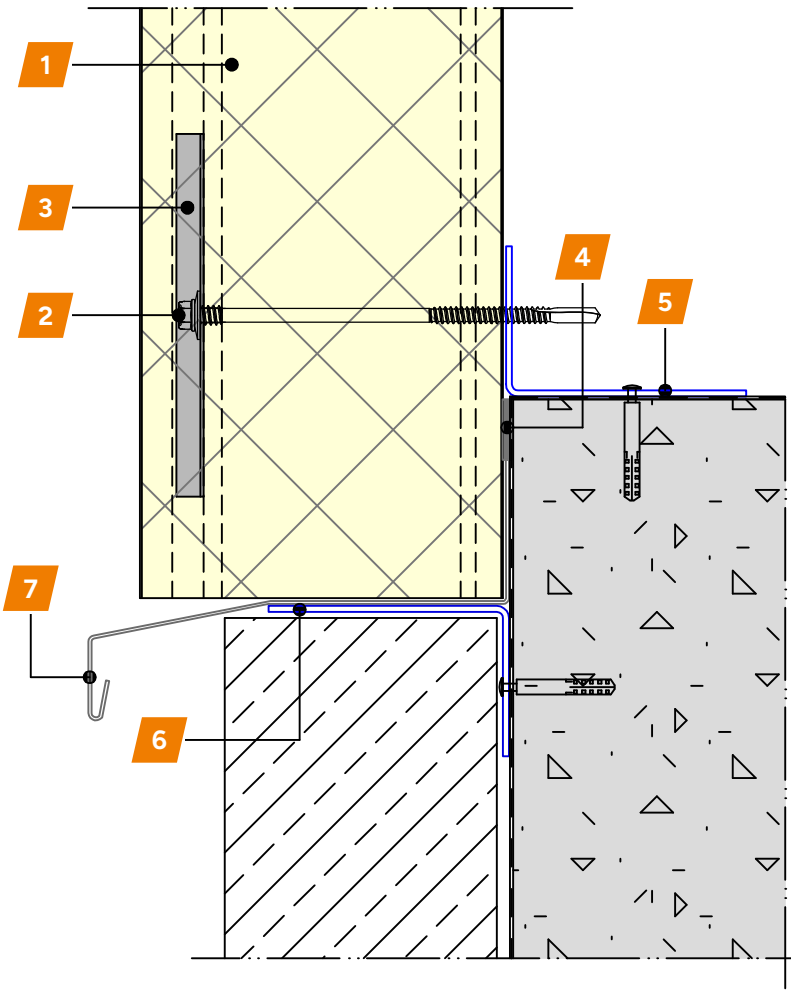

Lekdorpel

d ≥ 0,60 mm



Drukverdeelplaat

afm. 120 × 31 × 9 × 1,5 mm



Nr.	Omschrijving
1	Sandwichpaneel
2	Bevestigingsmiddel
3	Drukverdeelplaat
4	Zelfklevende afdichtingsband PE

Nr.	Omschrijving
5	Stalen binnenhoek
6	Paneeldrager
7	Lekdorpel

Gevels, verticale montage

Onderdetail variant 2

ALPHA, verdekte bevestiging / verticale doorsnede

G.CP-V.01b

Schaal 1:2,5

Stootprofiel*

d ≥ 0,60 mm



Lekdorpel


d ≥ 0,60 mm



Drukverdeelplaat

afm. 120 × 31 × 9 × 1,5 mm



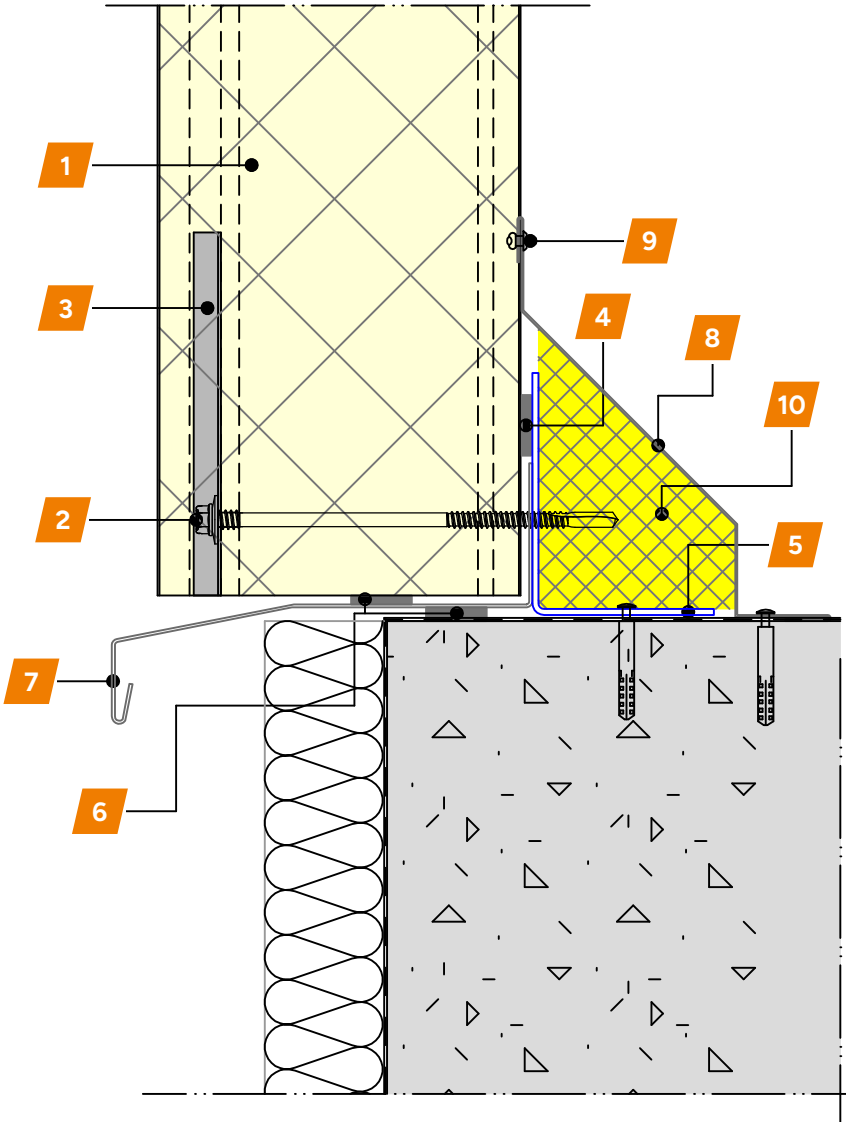

Nr.	Omschrijving
1	Sandwichpaneel
2	Bevestigingsmiddel
3	Drukverdeelplaat
4	Zelfklevende afdichtingsband PE
5	Stalen binnenhoek

Nr.	Omschrijving
6	PU afdichtingsband
7	Lekdorpel
8	Stootprofiel*
9	Popnagel*
10	Thermische isolatie*

* Optioneel

Gevels, verticale montage


Verdekte bevestiging

G.CP-V.02a


ALPHA, verdekte bevestiging / horizontale en verticale doorsnede

Schaal 1:2,5

Horizontale doorsnede

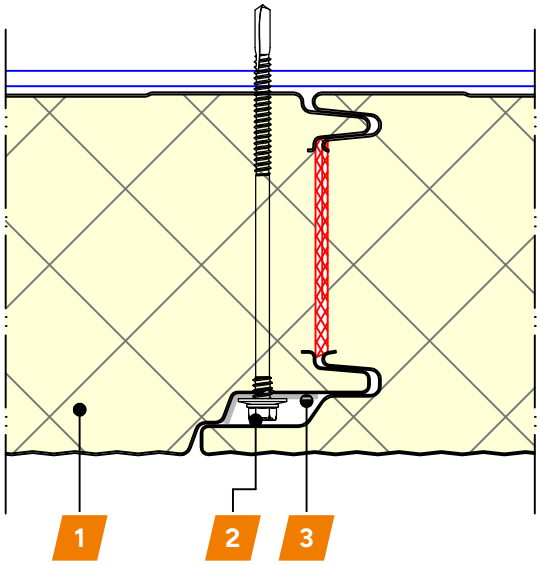

Verticale doorsnede

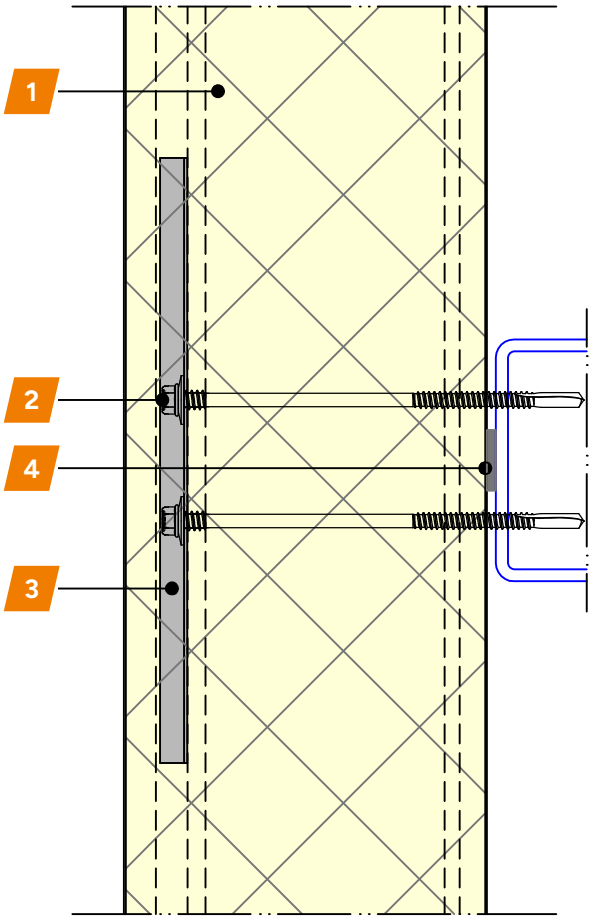

Drukverdeelplaat

afm. 200 × 31 × 9 × 1,5 mm



Nr.	Omschrijving
1	Sandwichpaneel
2	Bevestigingsmiddel

Nr.	Omschrijving
3	Drukverdeelplaat
4	Zelfklevende afdichtingsband PE


Gevels, verticale montage

Horizontale stuiknaad

ALPHA, verdekte bevestiging / verticale doorsnede

G.CP-V.02b

Schaal 1:2,5

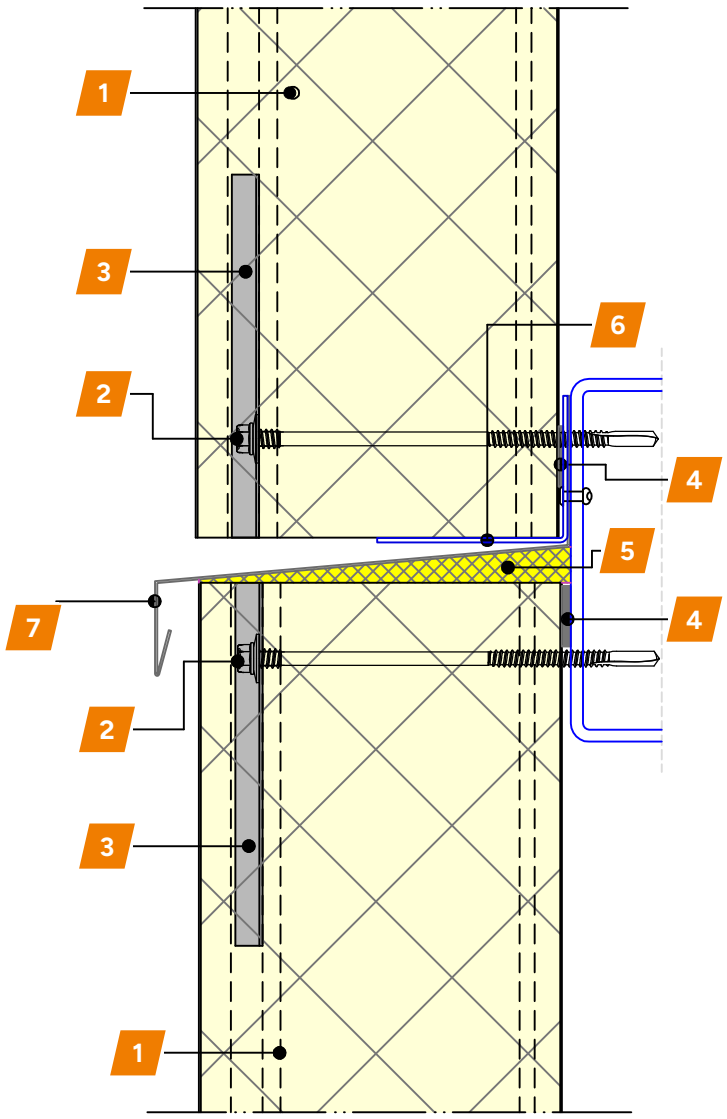

Lekdorpel

d ≥ 0,60 mm



Drukverdeelplaat

afm. 120 × 31 × 9 × 1,5 mm



Nr.	Omschrijving
1	Sandwichpaneel
2	Bevestigingsmiddel
3	Drukverdeelplaat
4	Zelfklevende afdichtingsband PE

Nr.	Omschrijving
5	Thermische isolatie
6	Paneeldrager
7	Lekdorpel


Gevels, verticale montage

Dakranddetail variant 1

G.CP-V.03a

ALPHA, verdekte bevestiging / verticale doorsnede

Schaal 1:3

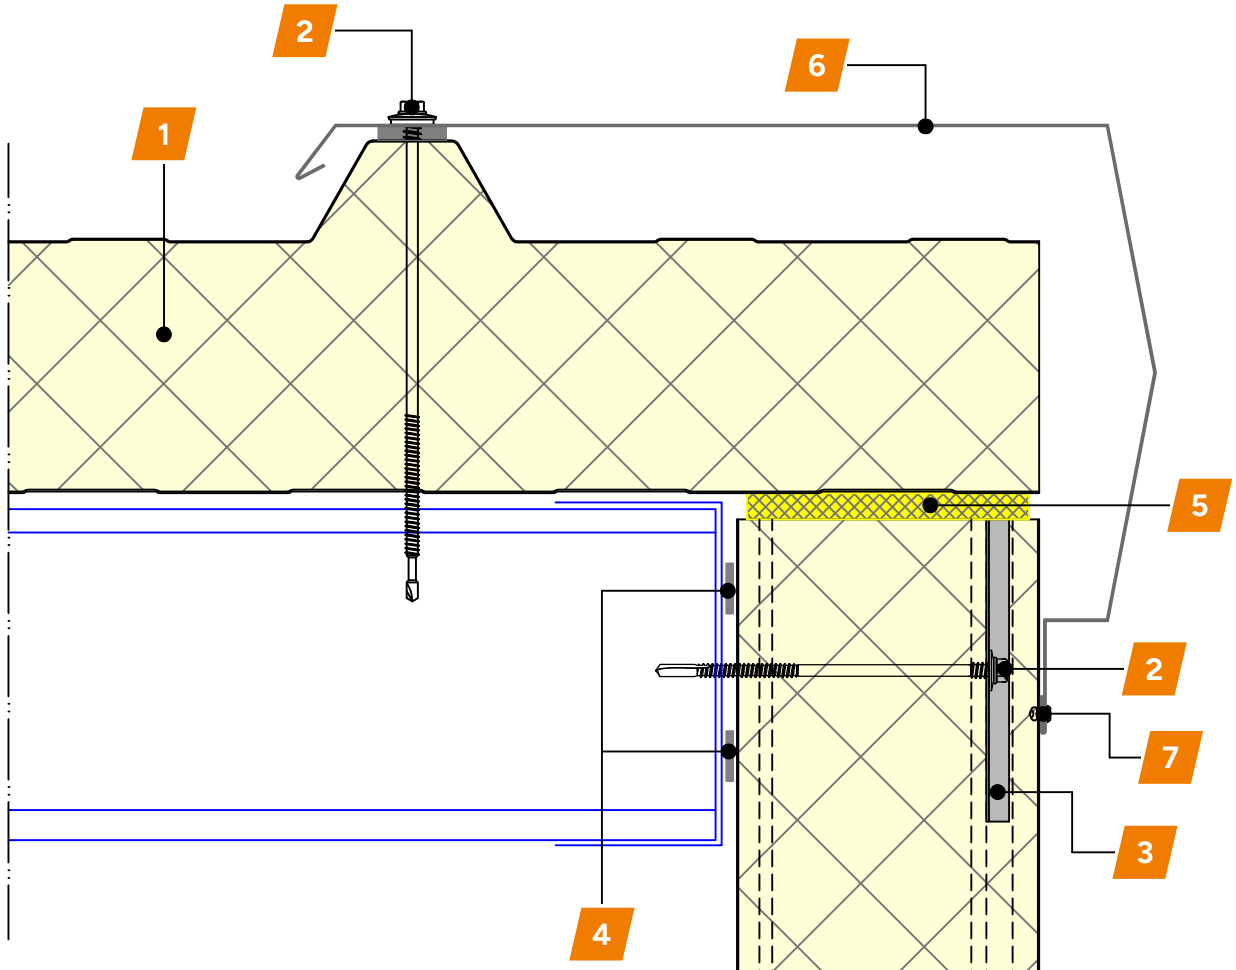

Windveer

d ≥ 0,60 mm



Drukverdeelplaat

afm. 120 × 31 × 9 × 1,5 mm



Nr.	Omschrijving
1	Sandwichpaneel
2	Bevestigingsmiddel
3	Drukverdeelplaat
4	Zelfklevende afdichtingsband PE

Nr.	Omschrijving
5	Thermische isolatie
6	Zetwerk
7	Popnagel


Gevels, verticale montage

Dakranddetail variant 2

G.CP-V.03b

ALPHA, verdekte bevestiging / verticale doorsnede

Schaal 1:4

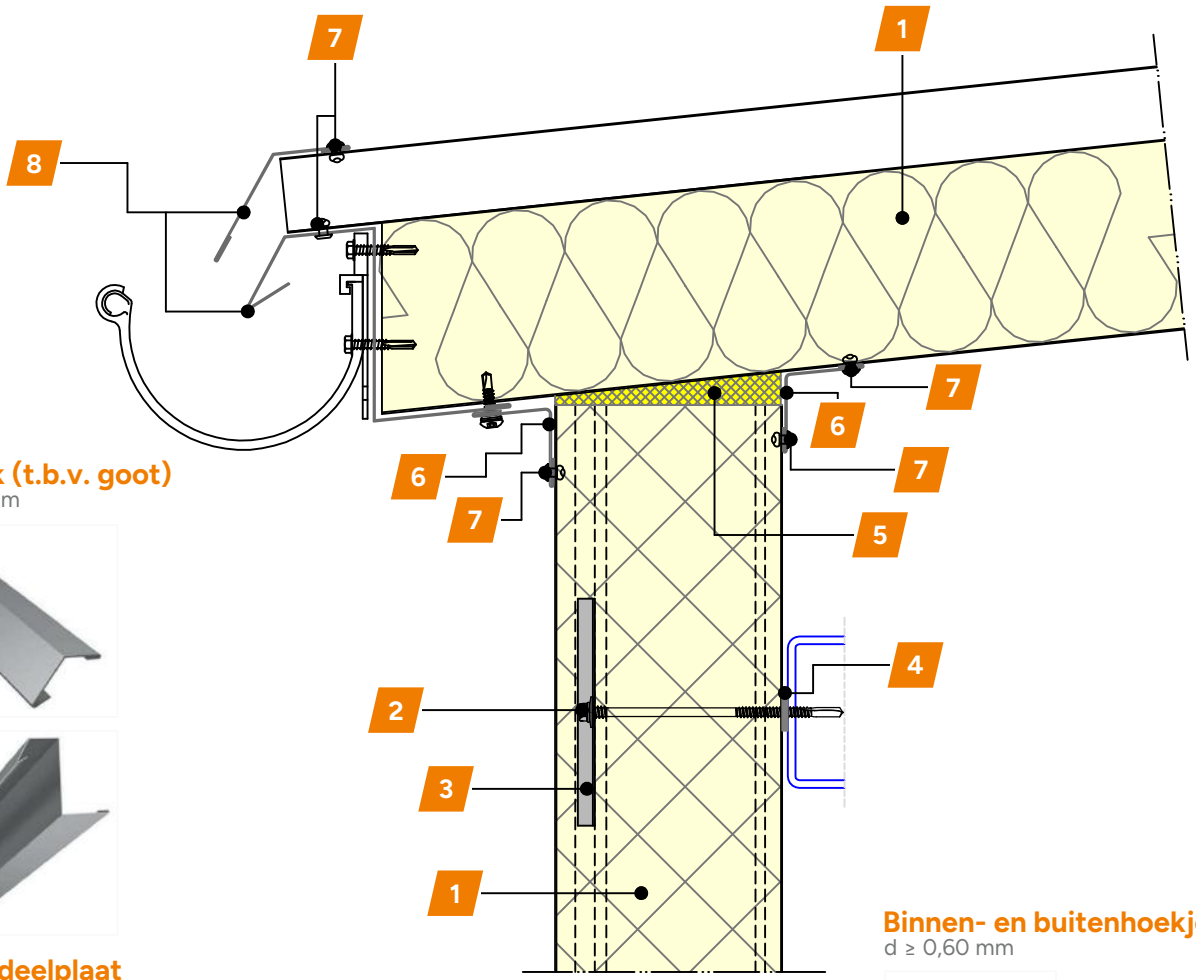

Zetwerk (t.b.v. goot)

d ≥ 0,60 mm

Drukverdeelplaat

afm. 120 × 31 × 9 × 1,5 mm



Binnen- en buitenhoekje

d ≥ 0,60 mm



Nr.	Omschrijving
1	Sandwichpaneel
2	Bevestigingsmiddel
3	Drukverdeelplaat
4	Zelfklevende afdichtingsband PE

Nr.	Omschrijving
5	Thermische isolatie
6	Stalen buiten/binnenhoekje
7	Popnagel
8	Stalen zetwerk t.b.v. waterinloop goot


Gevels, verticale montage

Dakranddetail variant 3

G.CP-V.03c

ALPHA, verdekte bevestiging / verticale doorsnede

Schaal 1:5

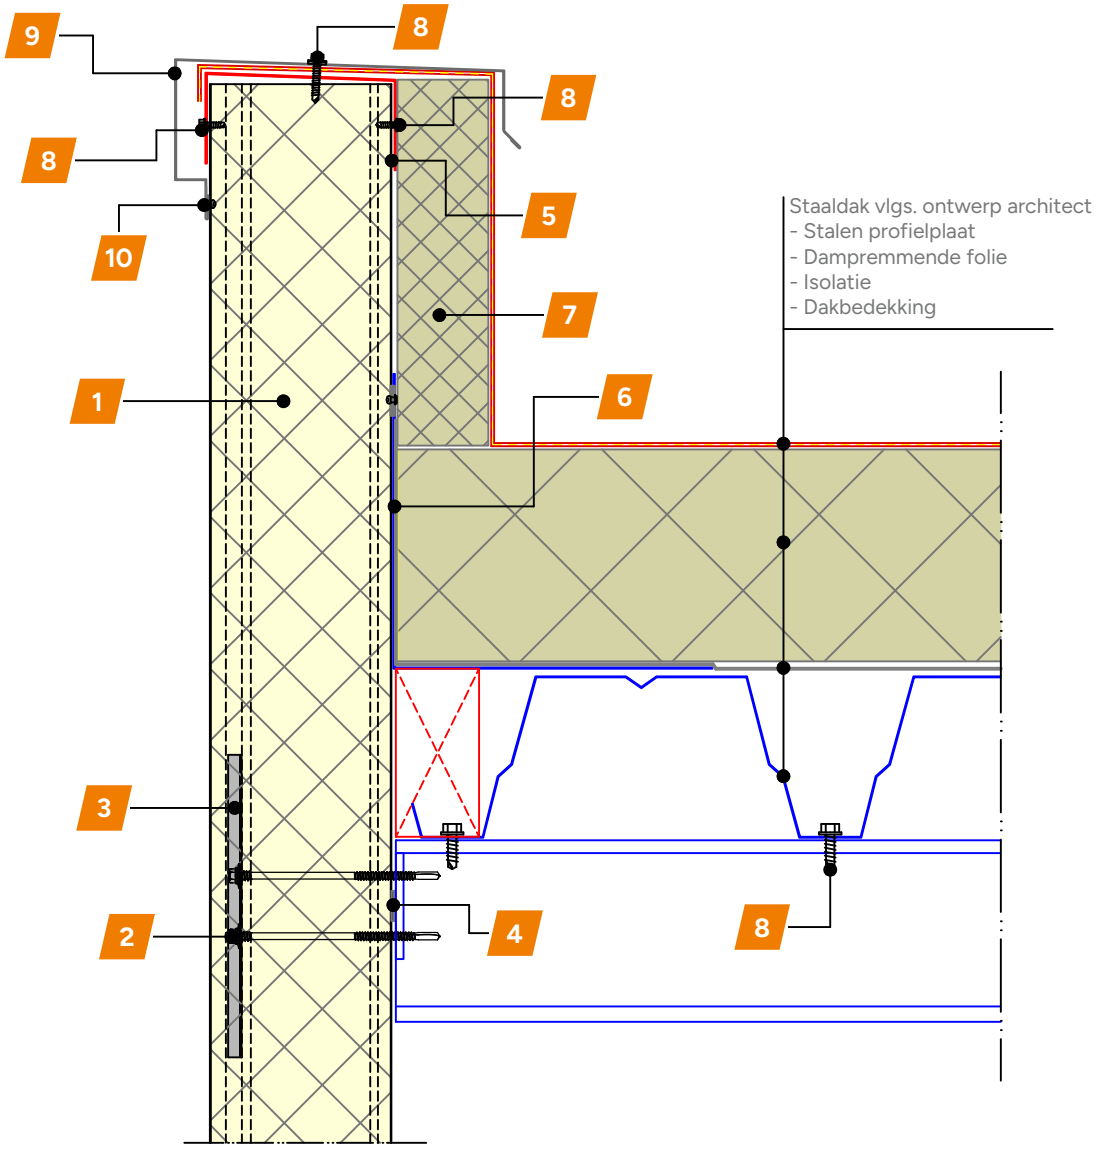

Dakrandprofiel

d ≥ 0,60 mm



Drukverdeelplaat

afm. 200 × 31 × 9 × 1,5 mm



Nr.	Omschrijving
1	Sandwichpaneel
2	Bevestigingsmiddel
3	Drukverdeelplaat
4	Zelfklevende afdichtingsband PE
5	U-profiel

Nr.	Omschrijving
6	Haakse hoek
7	Isolatie
8	Bevestigingsmiddel
9	Dakrandprofiel
10	Popnagel


Gevels, verticale montage

Uitwendige hoek variant 1

G.CP-V.04a

ALPHA, verdekte bevestiging / horizontale doorsnede

Schaal 1:2,5

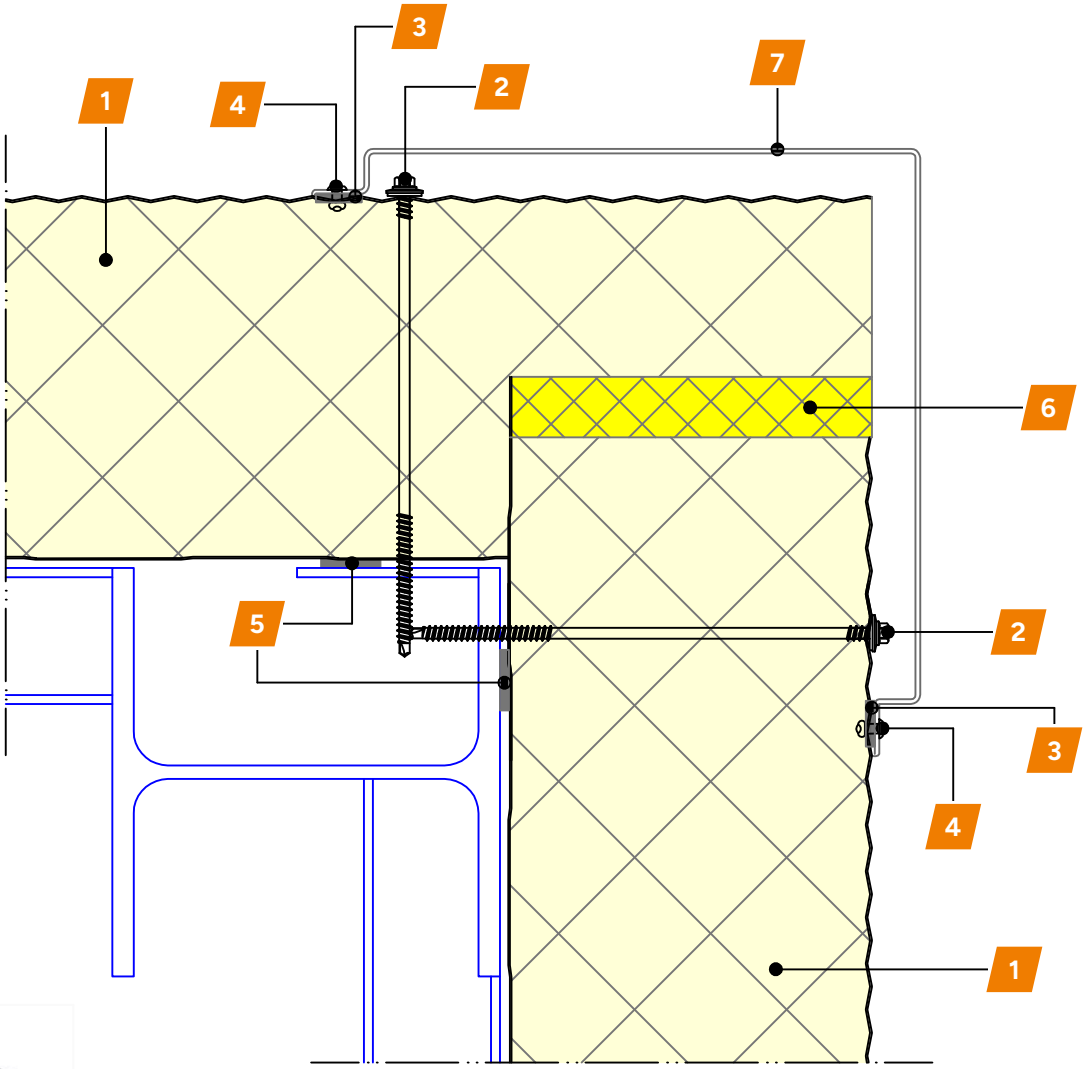

Uitwendig hoekprofiel

d ≥ 0,60 mm



Nr.	Omschrijving
1	Sandwichpaneel
2	Bevestigingsmiddel
3	Zelfklevende afdichtingsband EPDM
4	Popnagel

Nr.	Omschrijving
5	Zelfklevende afdichtingsband PE
6	Thermische isolatie
7	Uitwendig hoekprofiel


Gevels, verticale montage

Uitwendige hoek variant 2

G.CP-V.04b

ALPHA, verdekte bevestiging / horizontale doorsnede

Schaal 1:2,5

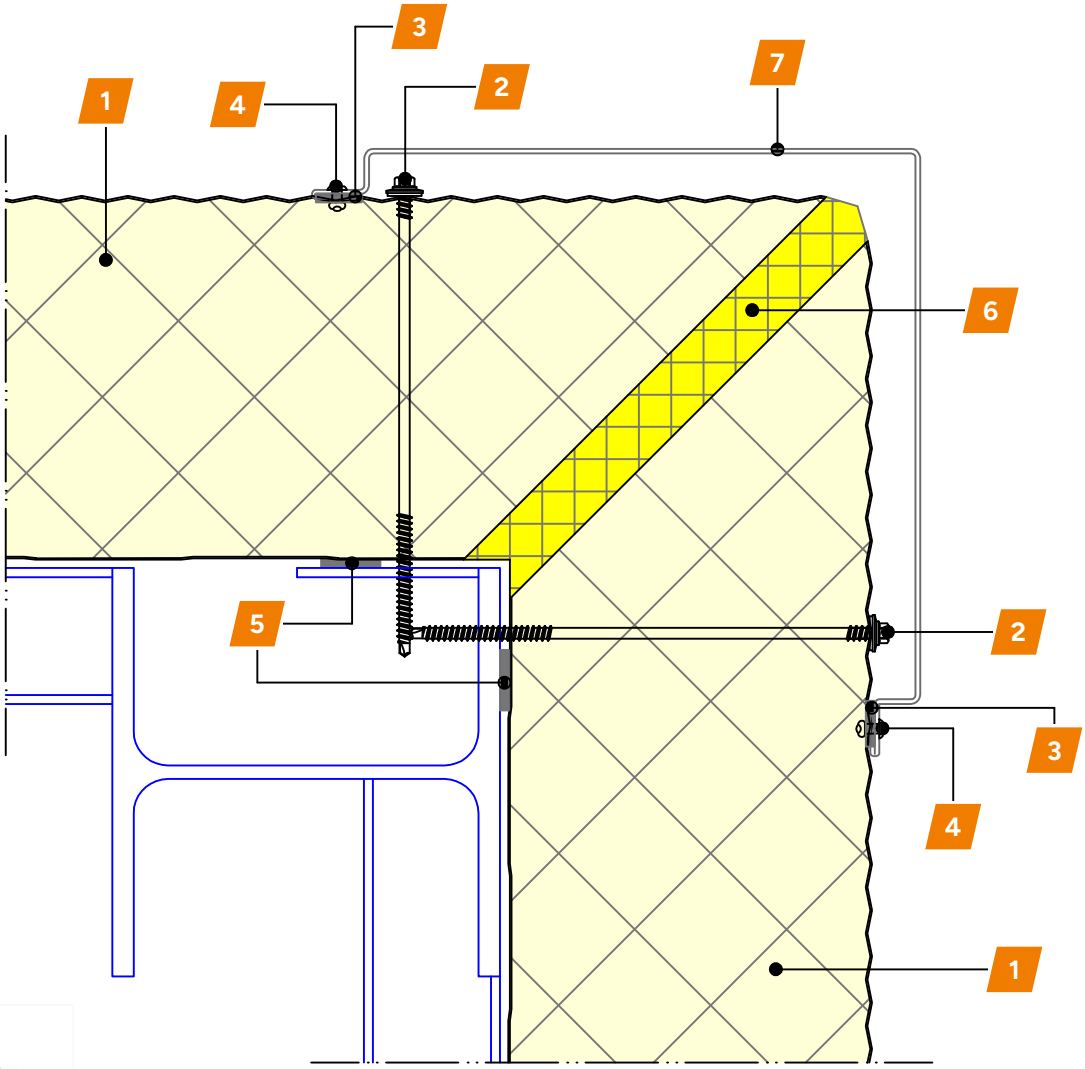

Uitwendig hoekprofiel

d ≥ 0,60 mm



Nr.	Omschrijving
1	Sandwichpaneel
2	Bevestigingsmiddel
3	Zelfklevende afdichtingsband EPDM
4	Popnagel

Nr.	Omschrijving
5	Zelfklevende afdichtingsband PE
6	Thermische isolatie
7	Uitwendig hoekprofiel


Gevels, verticale montage

Prefab hoek variant 1

ALPHA, verdekte bevestiging / horizontale doorsnede

G.CP-V.04c

Schaal 1:2,5

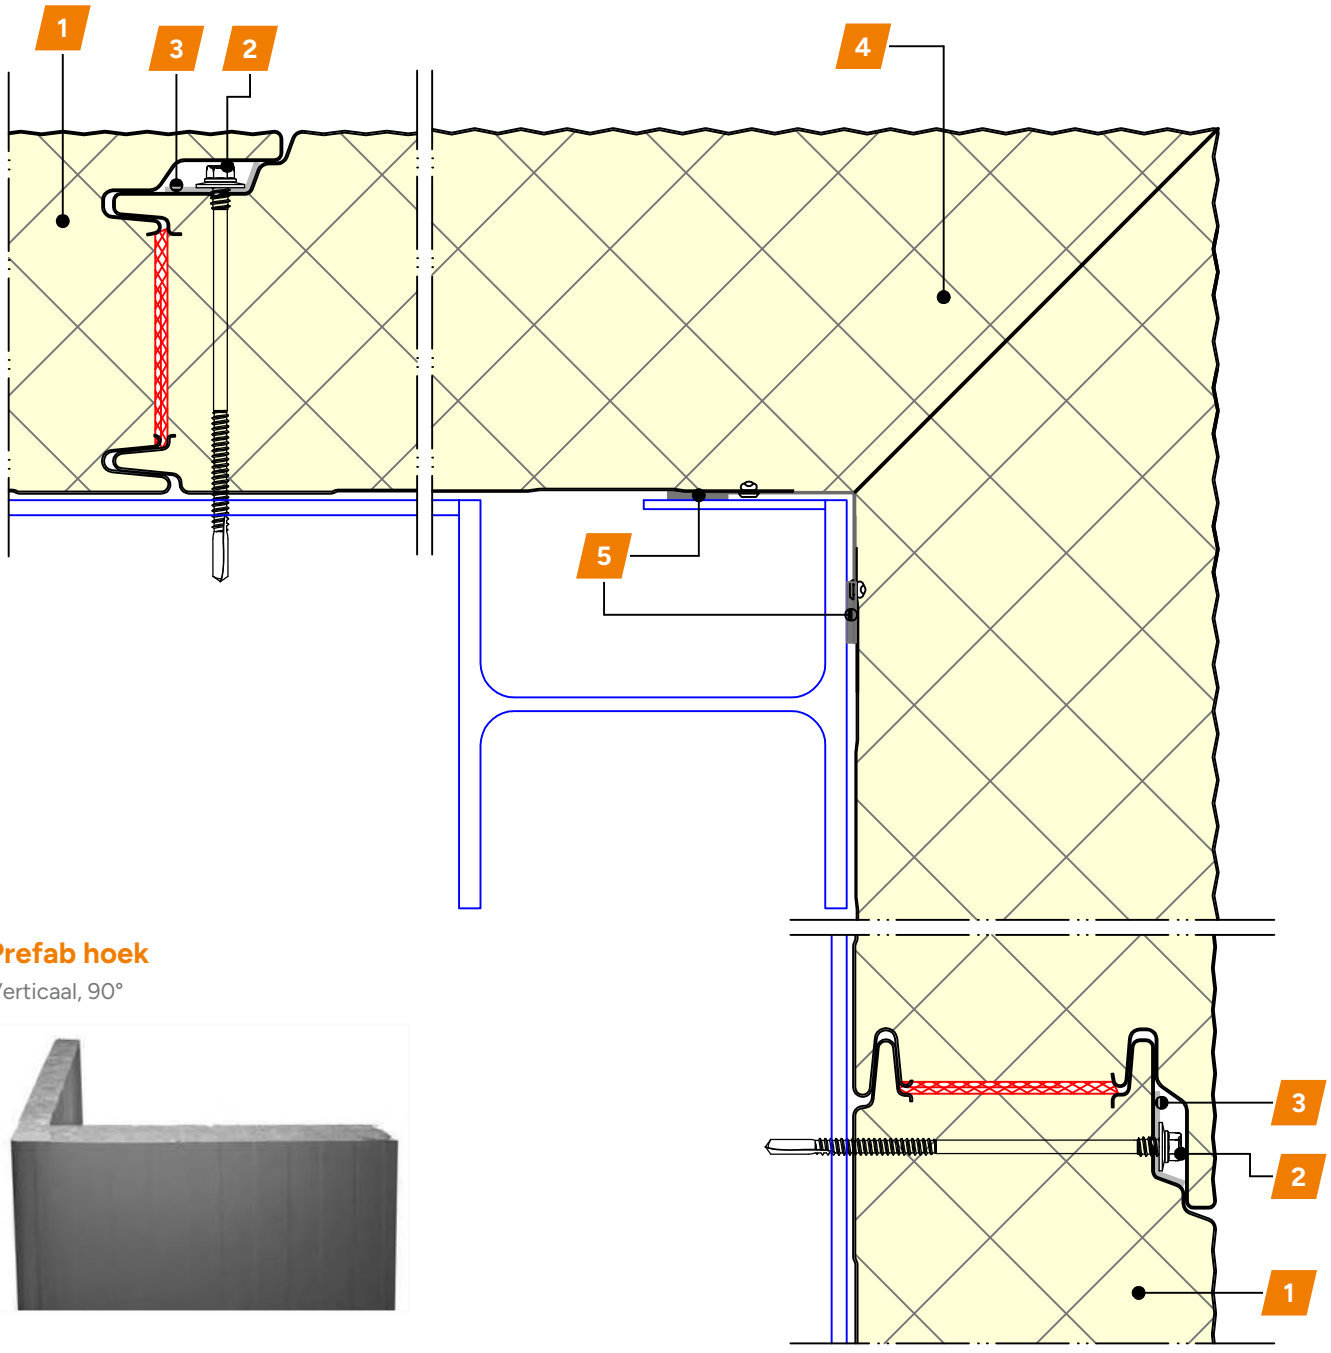

Prefab hoek

Verticaal, 90°

Nr.	Omschrijving
1	Sandwichpaneel
2	Bevestigingsmiddel
3	Drukverdeelplaat

Nr.	Omschrijving
4	Prefab verticaal hoekpaneel 90°
5	Zelfklevende afdichtingsband PE


Gevels, verticale montage

Prefab hoek variant 2

ALPHA, verdekte bevestiging / horizontale doorsnede

G.CP-V.04d

Schaal 1:2,5

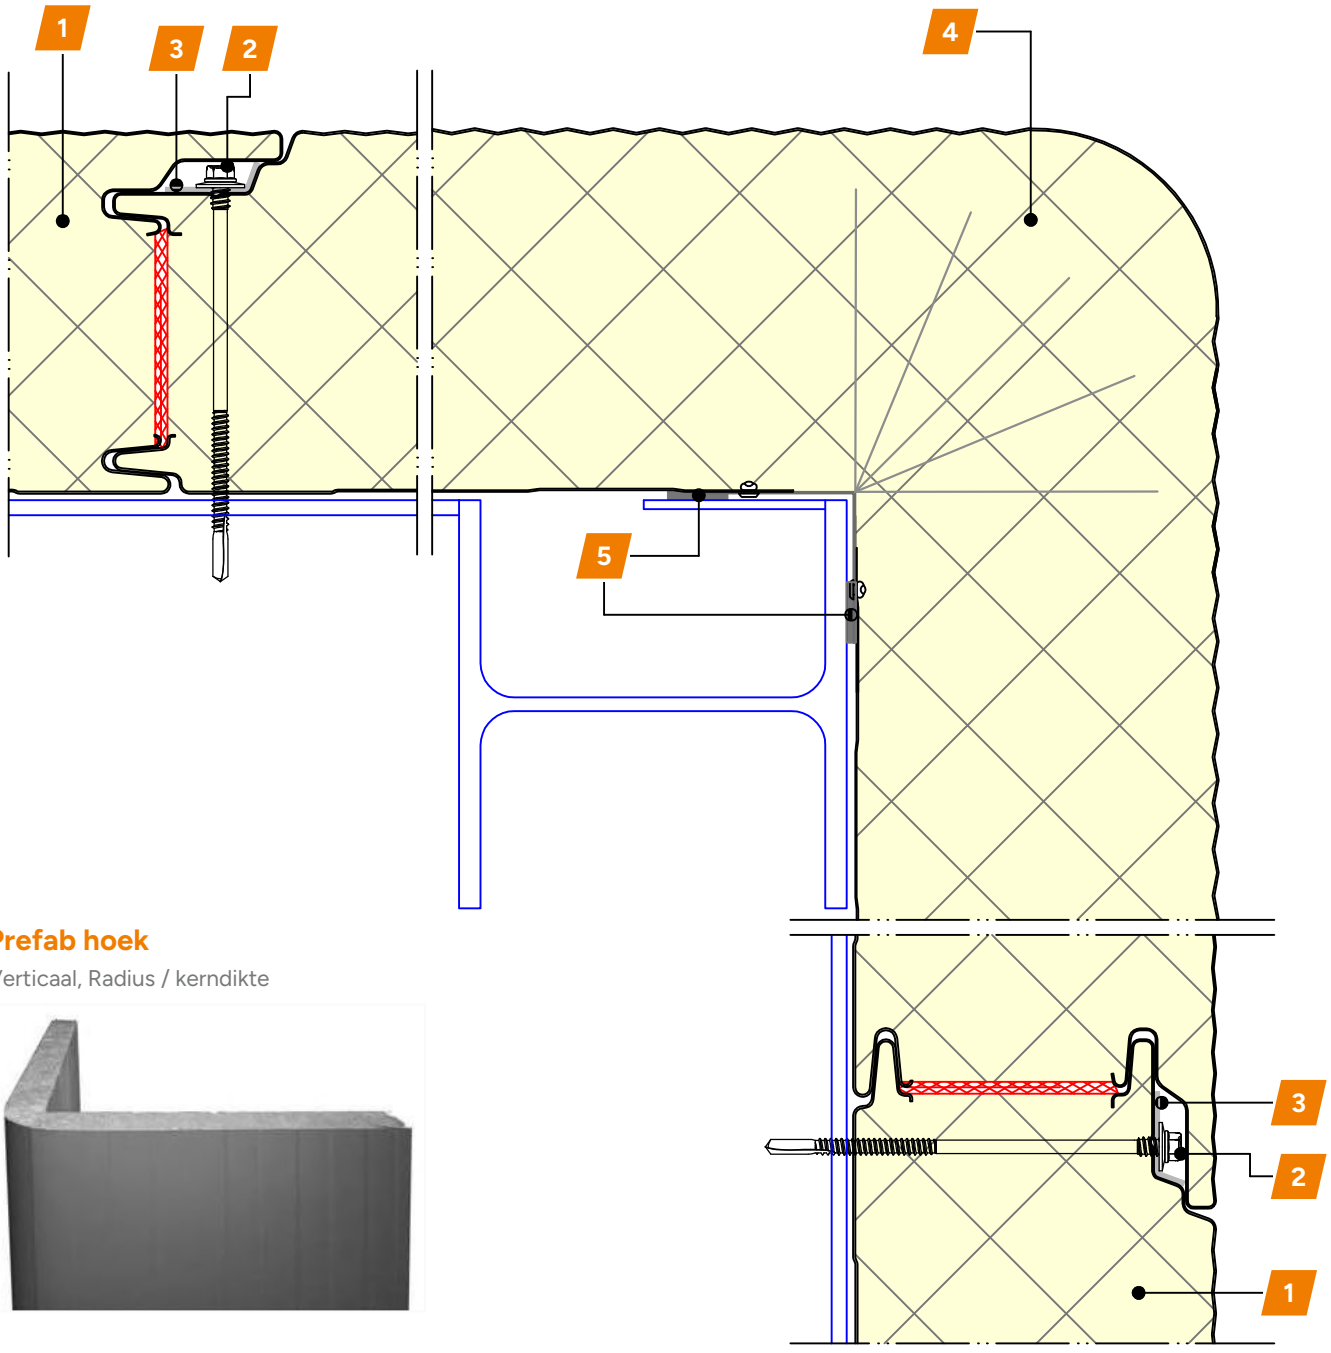

Prefab hoek

Verticaal, Radius / kerndikte

Nr.	Omschrijving
1	Sandwichpaneel
2	Bevestigingsmiddel
3	Drukverdeelplaat

Nr.	Omschrijving
4	Prefab verticaal hoekpaneel 90°
5	Zelfklevende afdichtingsband PE


Gevels, verticale montage

Inwendige hoek

G.CP-V.05a

ALPHA, verdekte bevestiging / horizontale doorsnede

Schaal 1:2,5

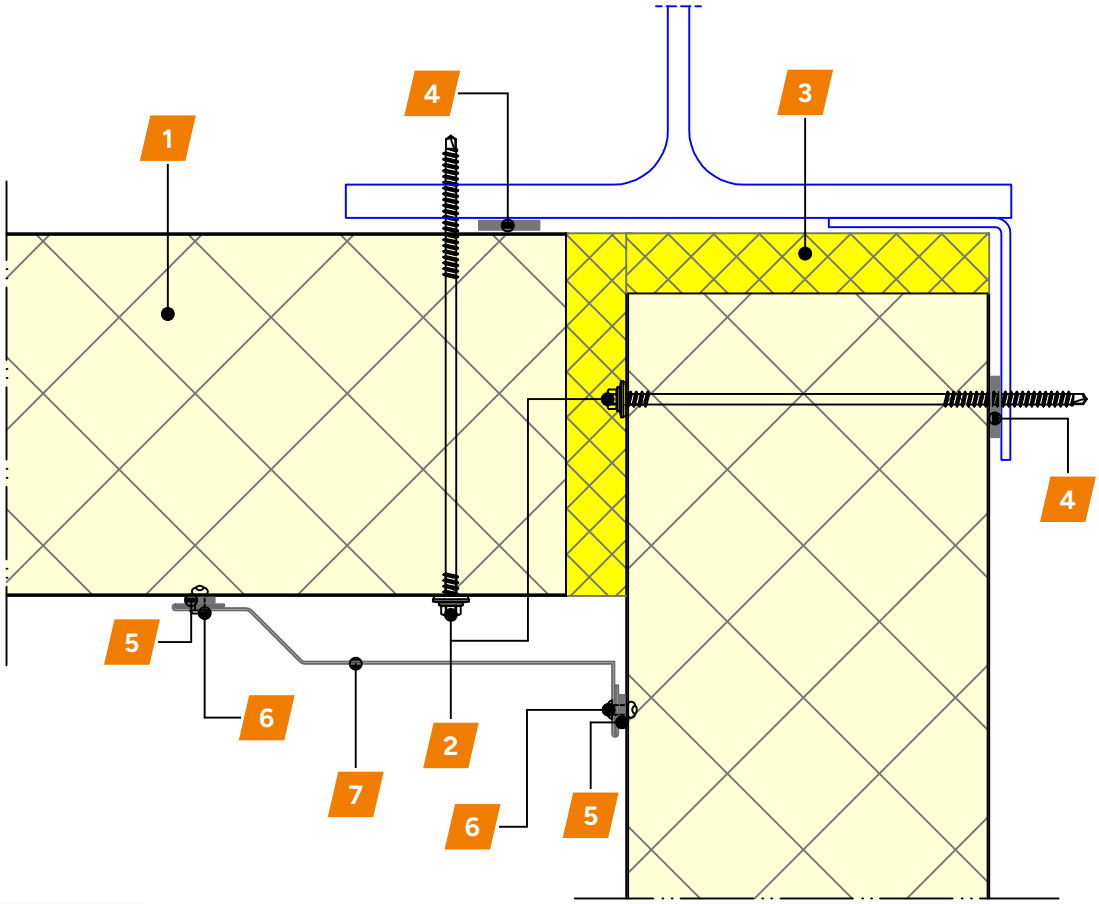

Inwendig hoekprofiel

d ≥ 0,60 mm



Nr.	Omschrijving
1	Sandwichpaneel
2	Bevestigingsmiddel
3	Thermische isolatie
4	Zelfklevende afdichtingsband PE

Nr.	Omschrijving
5	Afdichtingsband
6	Popnagel
7	Inwendig hoekprofiel

Gevels, verticale montage

Bovendetail kozijn

ALPHA, verdekte bevestiging / verticale doorsnede

G.CP-V.06a

Schaal 1:2,5

Onderprofiel lekdorpel

d ≥ 0,60 mm



Lekdorpel


d ≥ 0,60 mm



Drukverdeelplaat

afm. 120 × 31 × 9 × 1,5 mm



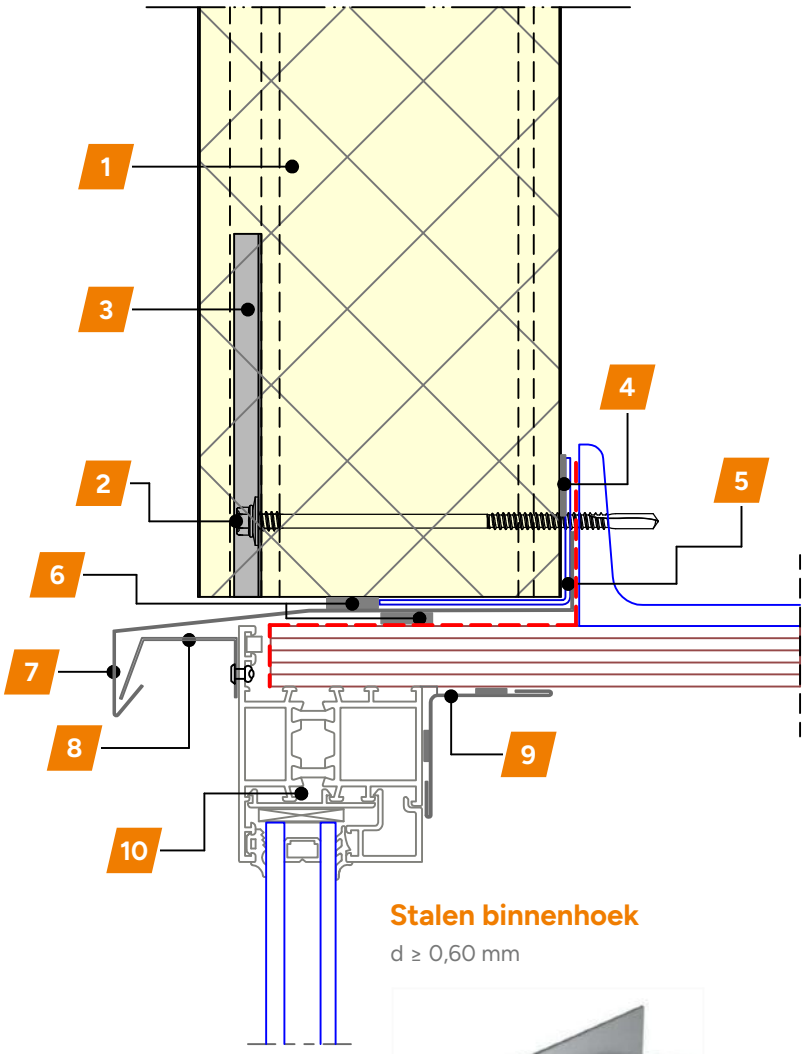

Stalen binnenhoek

d ≥ 0,60 mm



Nr.	Omschrijving
1	Sandwichpaneel
2	Bevestigingsmiddel
3	Drukverdeelplaat
4	Zelfklevende afdichtingsband PE
5	Paneeldrager

Nr.	Omschrijving
6	Afdichtingsband PU
7	Lekdorpel
8	Onderprofiel lekdorpel
9	Stalen binnenhoek
10	Kozijn; inbouw conform opgave leverancier

Gevels, verticale montage

Onderdetail kozijn

ALPHA, verdekte bevestiging / verticale doorsnede

G.CP-V.06b

Schaal 1:2,5

Stalen binnenhoek

d ≥ 0,60 mm



Raamdorpel


d ≥ 0,60 mm



Drukverdeelplaat

afm. 120 × 31 × 9 × 1,5 mm



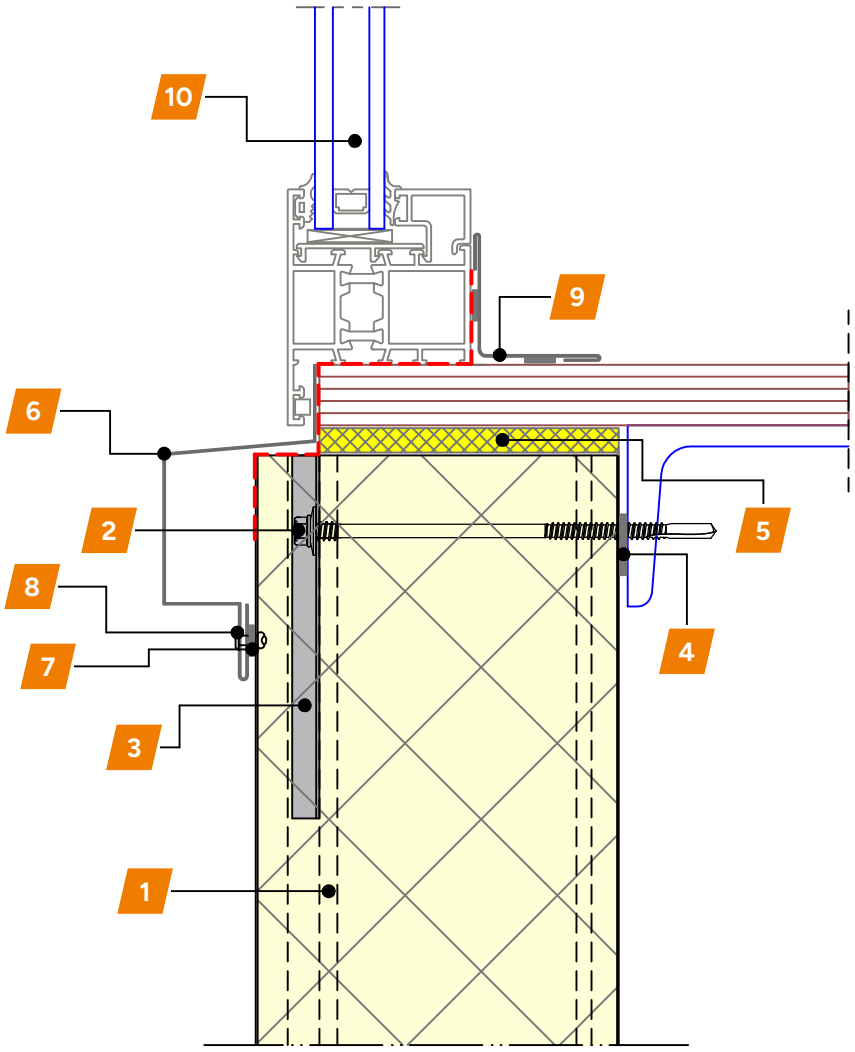

Nr.	Omschrijving
1	Sandwichpaneel
2	Bevestigingsmiddel
3	Drukverdeelplaat
4	Zelfklevende afdichtingsband PE
5	Thermische isolatie

Nr.	Omschrijving
6	Raamdorpel
7	Afdichtingsband PU
8	Popnagel
9	Stalen binnenhoek
10	Kozijn; inbouw conform opgave leverancier


Gevels, verticale montage

Dagkant kozijn

G.CP-V.06c

ALPHA, verdekte bevestiging / horizontale doorsnede

Schaal 1:2,5

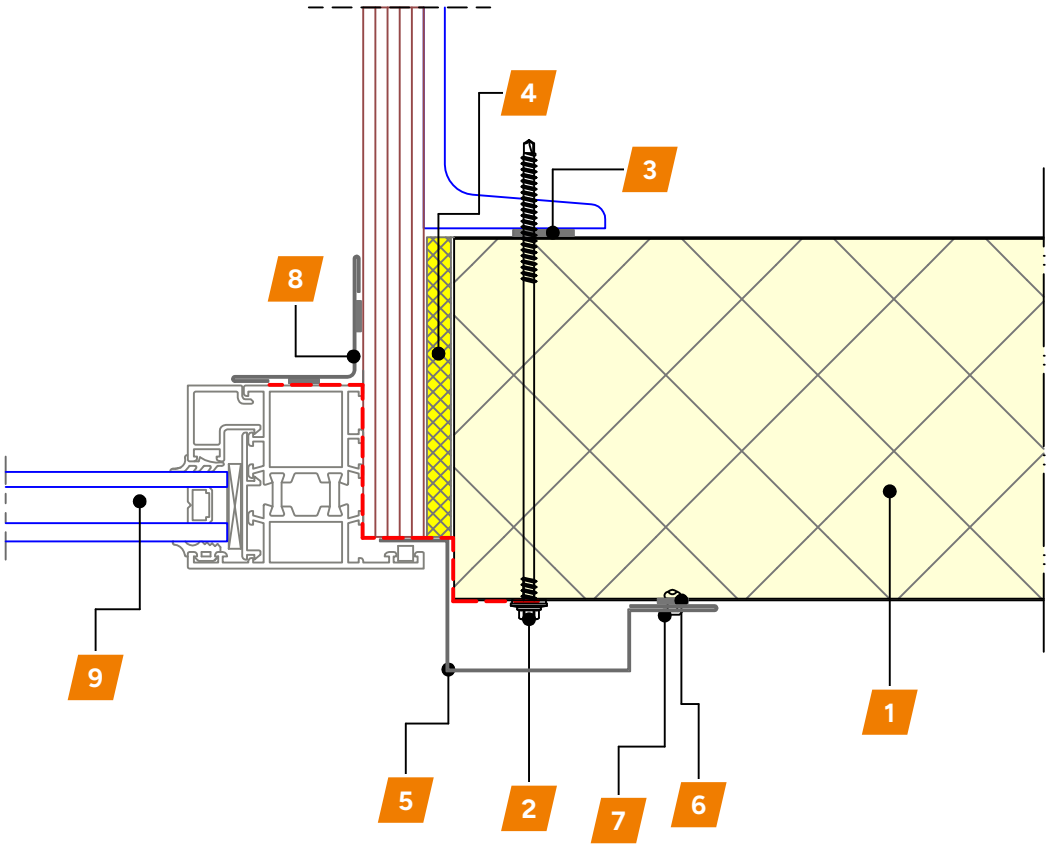

Dagkantprofiel

d ≥ 0,60 mm



Stalen binnenhoek

d ≥ 0,60 mm



Nr.	Omschrijving
1	Sandwichpaneel
2	Bevestigingsmiddel
3	Zelfklevende afdichtingsband PE
4	Thermische isolatie
5	Dagkantprofiel

Nr.	Omschrijving
6	Afdichtingsband PU
7	Popnagel
8	Stalen binnenhoek
9	Kozijn; inbouw conform opgave leverancier


Gevels, verticale montage

Klemkozijn

G.CP-V.06d

ALPHA, verdekte bevestiging / horizontale doorsnede

Schaal 1:2,5

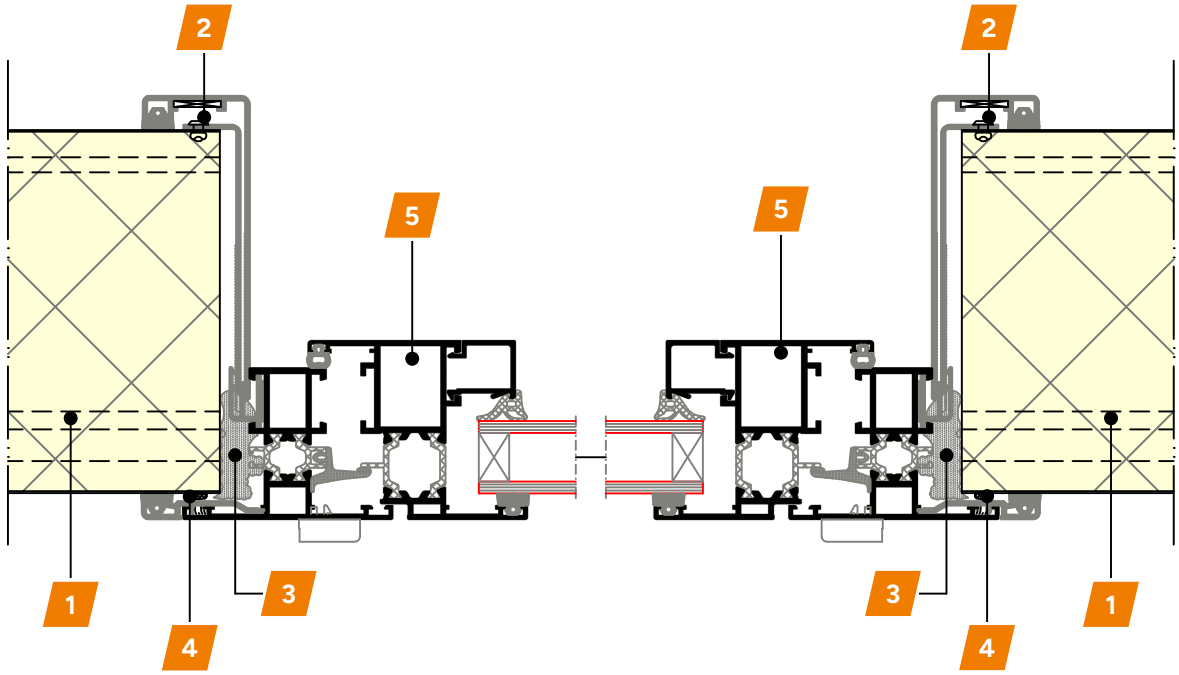

Castellum kozijn

Inbouw conform opgave Primoclad Europe.
www.primoclad.nl



Nr.	Omschrijving
1	Sandwichpaneel
2	Popnagel
3	PUR-schuim
4	Siliconen butyleen kit
5	Raam Castellum [59S]; inbouw conform opgave leverancier


Gevels, verticale montage

Klemkozijn

G.CP-V.06e

ALPHA, verdekte bevestiging / verticale doorsnede

Schaal 1:2,5

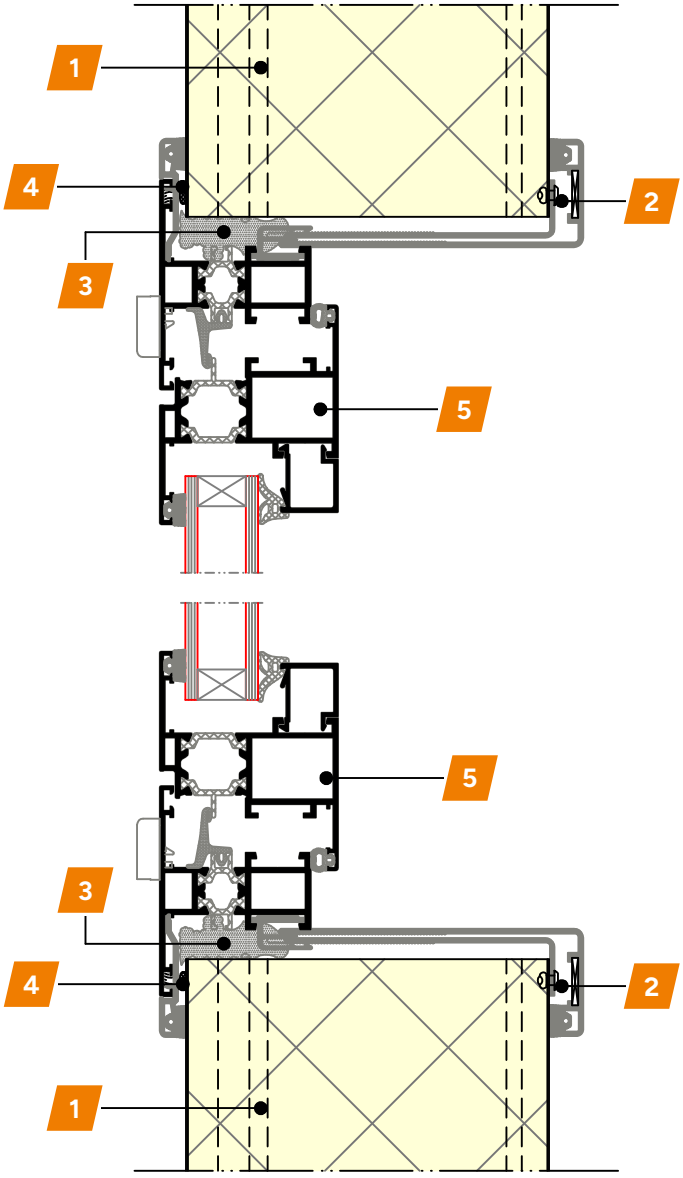

Castellum kozijn

Inbouw conform opgave Primoclad Europe.
www.primoclad.nl



Nr.	Omschrijving
1	Sandwichpaneel
2	Popnagel
3	PUR-schuim

Nr.	Omschrijving
4	Siliconen butyleen kit
5	Raam Castellum [59S]; inbouw conform opgave leverancier


Gevels, verticale montage

Klemkozijn deur

G.CP-V.06f

ALPHA, verdekte bevestiging / horizontale en verticale doorsnede

Schaal 1:2,5

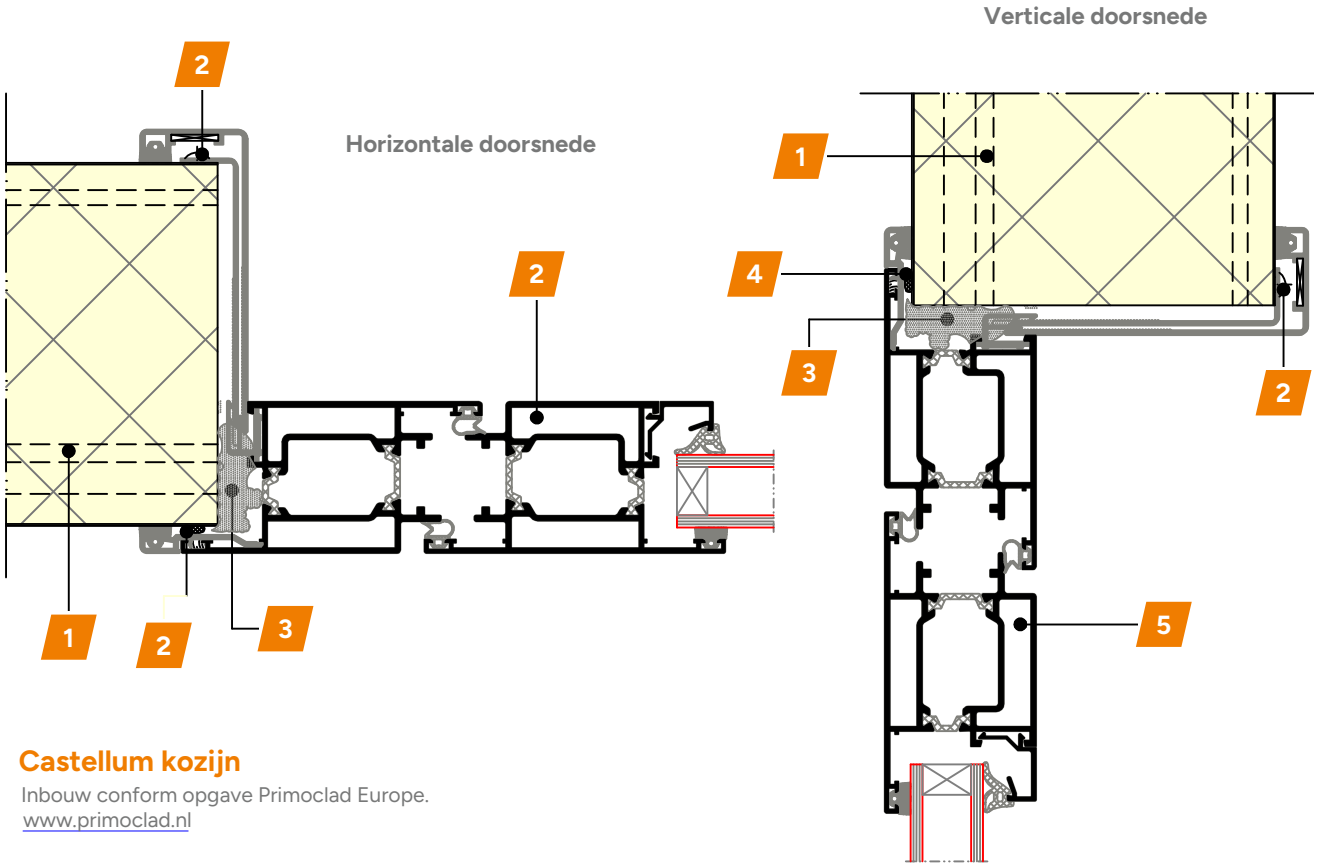

Castellum kozijn

Inbouw conform opgave Primoclad Europe.
www.primoclad.nl



Nr.	Omschrijving
1	Sandwichpaneel
2	Popnagel
3	PUR-schuim

Nr.	Omschrijving
4	Siliconen butyleen kit
5	Deur Castellum [59S]; inbouw conform opgave leverancier


Gevels, verticale montage

Dagkant industriedeur

ALPHA, verdekte bevestiging / horizontale doorsnede

G.CP-V.07a

Schaal 1:2,5

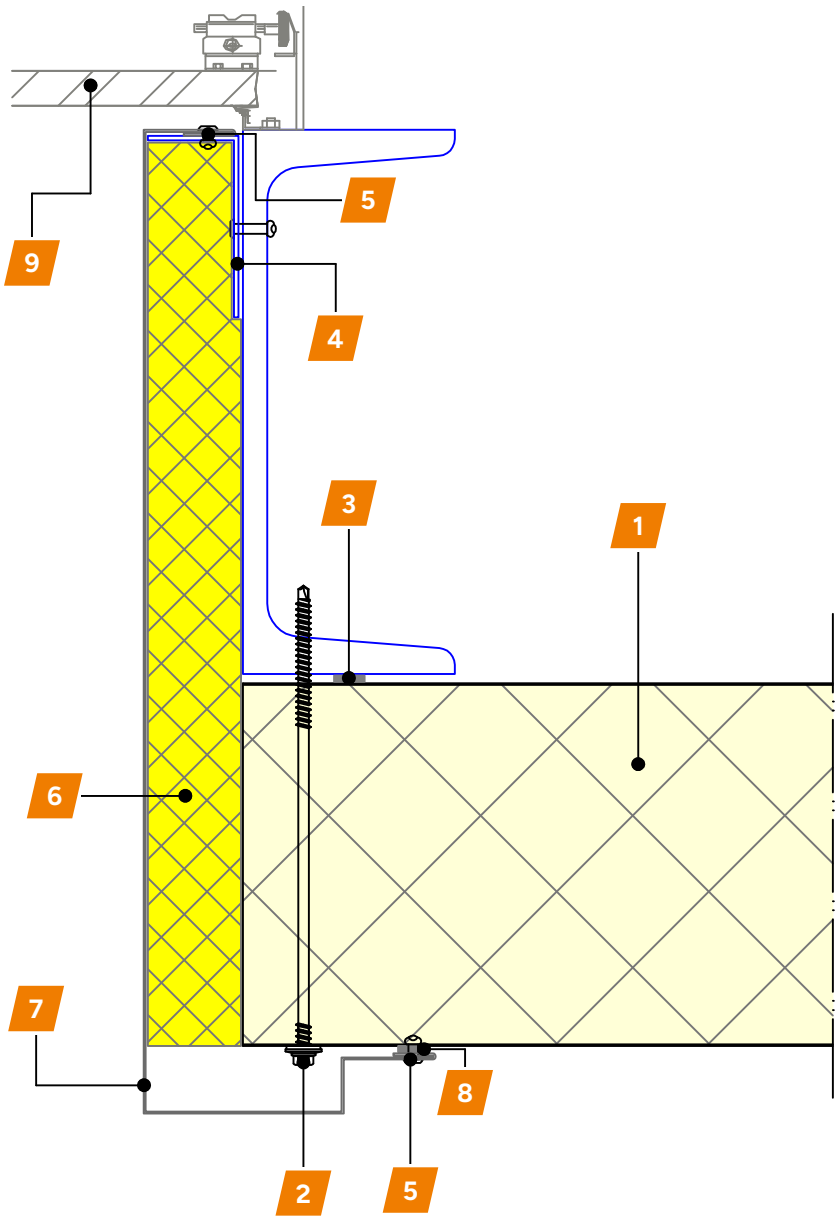

Dagkantprofiel

d ≥ 0,60 mm



Nr.	Omschrijving
1	Sandwichpaneel
2	Bevestigingsmiddel
3	Zelfklevende afdichtingsband PE
4	Stalen hoekje
5	Popnagel

Nr.	Omschrijving
6	Thermische isolatie
7	Dagkantprofiel
8	Afdichtingsband PU
9	Industriedeur; inbouw conform opgave leverancier


Gevels, verticale montage

Bovendetail industriedeur

G.CP-V.07b

ALPHA, verdekte bevestiging / horizontale doorsnede

Schaal 1:2,5

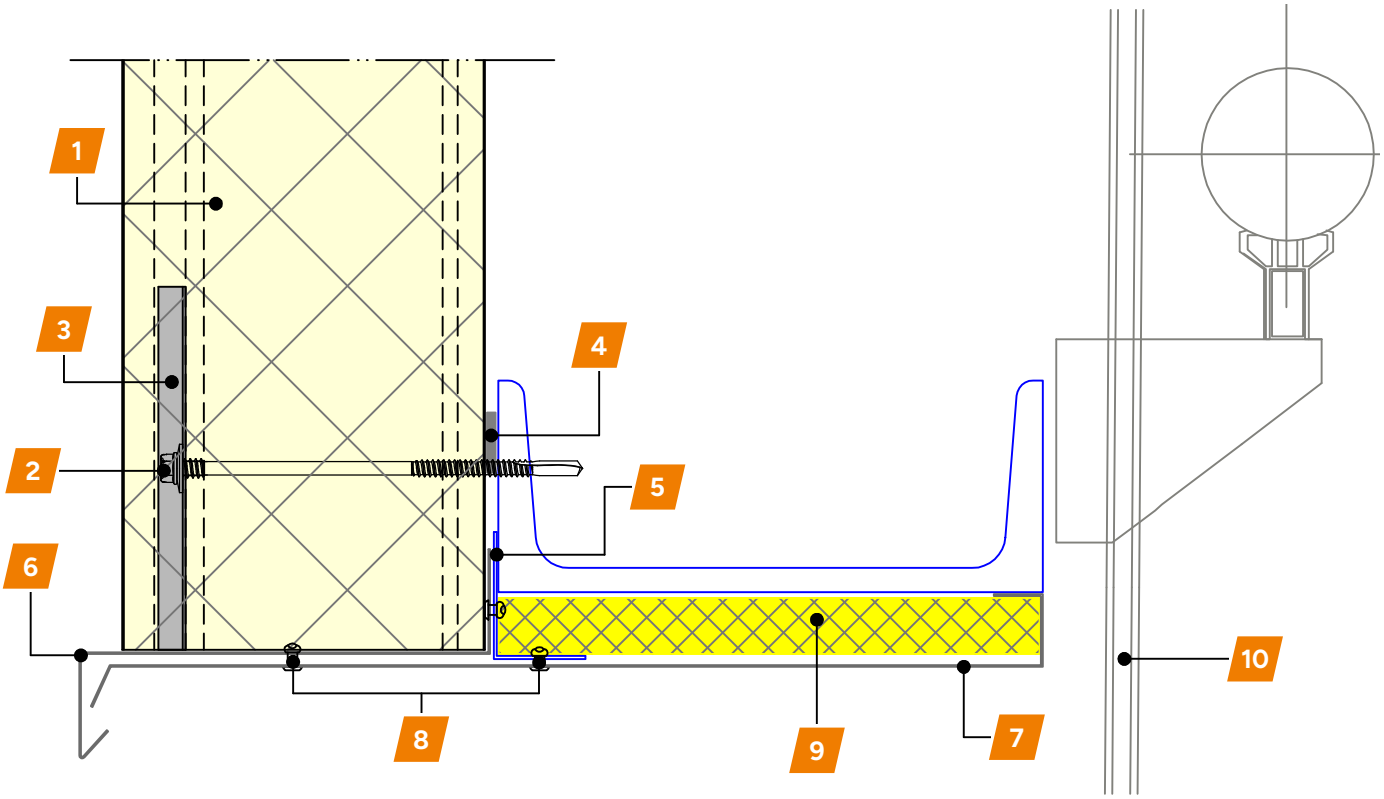

Drukverdeelplaat

afm. 120 × 31 × 9 × 1,5 mm



Deurprofiel

d ≥ 0,60 mm



Dagkantprofiel

d ≥ 0,60 mm



Nr.	Omschrijving
1	Sandwichpaneel
2	Bevestigingsmiddel
3	Drukverdeelplaat
4	Zelfklevende afdichtingsband PE
5	Stalen hoekje

Nr.	Omschrijving
6	Deurprofiel
7	Dagkantprofiel
8	Popnagel
9	Thermische isolatie
10	Industriedeur; inbouw conform opgave leverancier


Gevels, horizontale montage

Onderdetail variant 1

BETA KV, zichtbare bevestiging / verticale doorsnede

G.CP-H.01a

Schaal 1:2,5

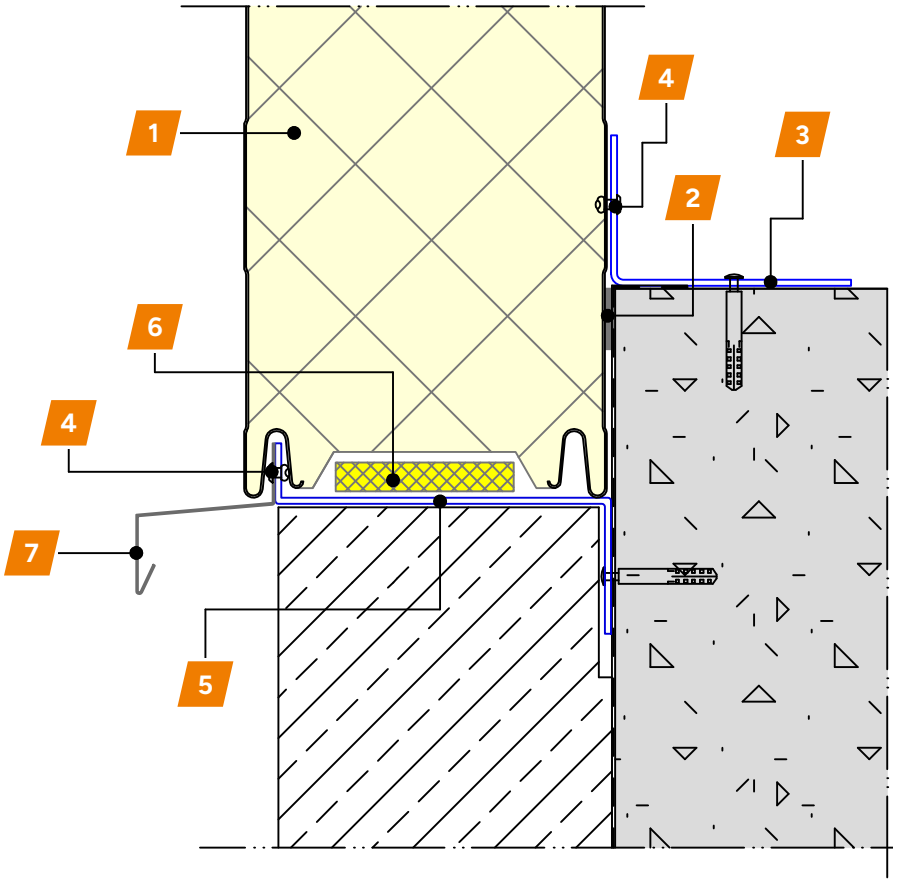

Lekdorpel

d ≥ 0,60 mm



Paneeldrager [LS-1]

d = 2,00 mm



Nr.	Omschrijving
1	Sandwichpaneel
2	Zelfklevende afdichtingsband PE
3	Stalen binnenhoek
4	Popnagel

Nr.	Omschrijving
5	Paneeldrager
6	Thermische isolatie
7	Lekdorpel

Gevels, horizontale montage

Onderdetail variant 2

BETA KV, zichtbare bevestiging / verticale doorsnede

G.CP-H.01b

Schaal 1:2,5

Stootprofiel*

d ≥ 0,60 mm



Lekdorpel


d ≥ 0,60 mm



Paneeldrager [LS-3]

d = 2,00 mm



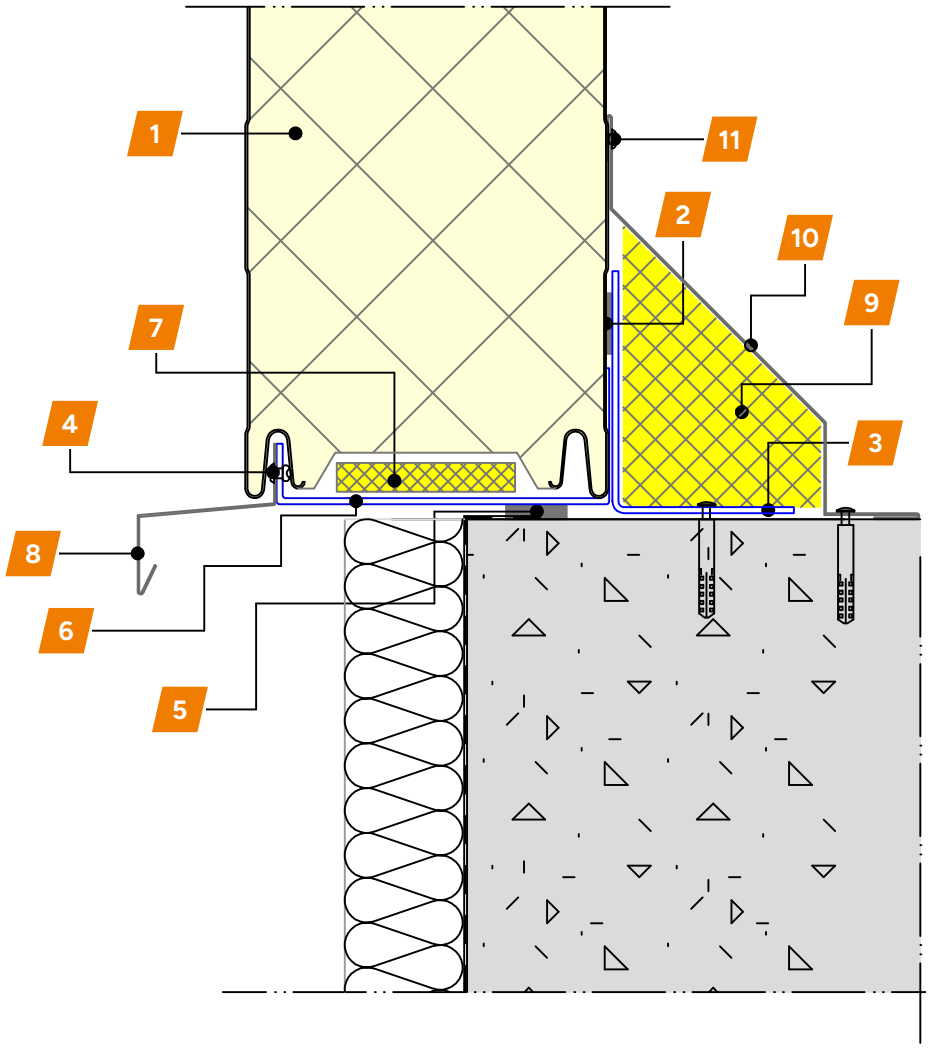

Nr.	Omschrijving
1	Sandwichpaneel
2	Zelfklevende afdichtingsband PE
3	Stalen binnenhoek
4	Popnagel
5	PU afdichtingsband
6	Paneeldrager

Nr.	Omschrijving
7	Thermische isolatie
8	Lekdorpel
9	Thermische isolatie*
10	Stootprofiel*
11	Popnagel*

* Optioneel


Gevels, horizontale montage

Onderdetail variant 3

ALPHA, verdekte bevestiging / verticale doorsnede

G.CP-H.01c

Schaal 1:2,5

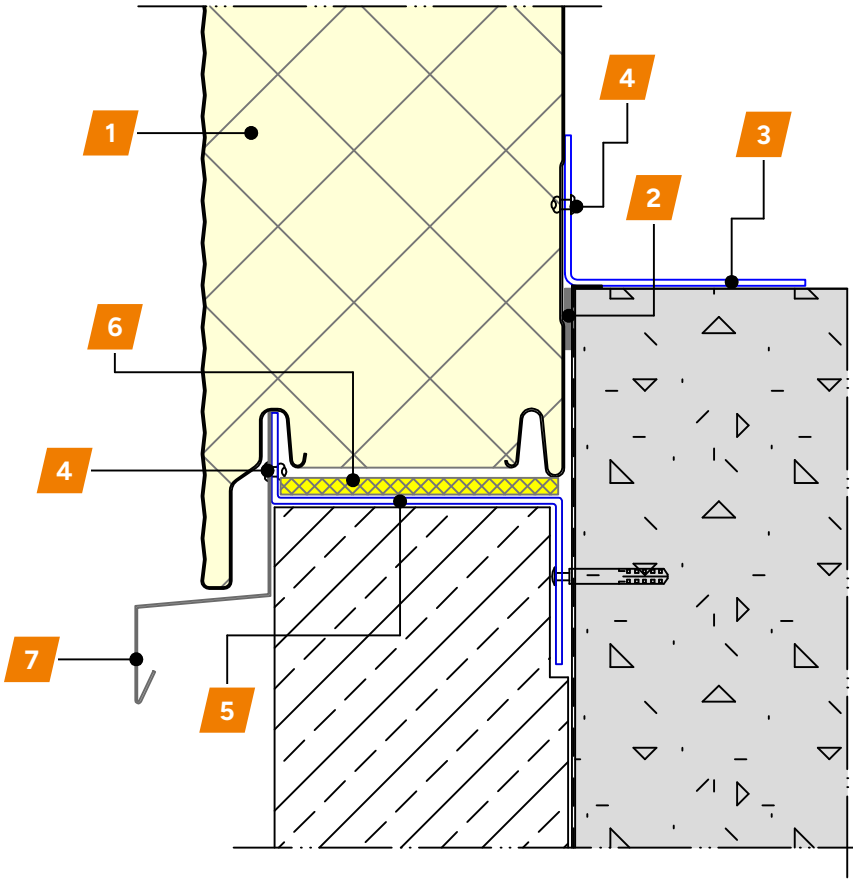

Lekdorpel

d ≥ 0,60 mm



Paneeldrager [LS-2]

d = 2,00 mm



Nr.	Omschrijving
1	Sandwichpaneel
2	Zelfklevende afdichtingsband PE
3	Stalen binnenhoek
4	Popnagel

Nr.	Omschrijving
5	Paneeldrager
6	Thermische isolatie
7	Lekdorpel


Gevels, horizontale montage

Onderdetail variant 4

ALPHA, verdekte bevestiging / verticale doorsnede

G.CP-H.01d

Schaal 1:2,5

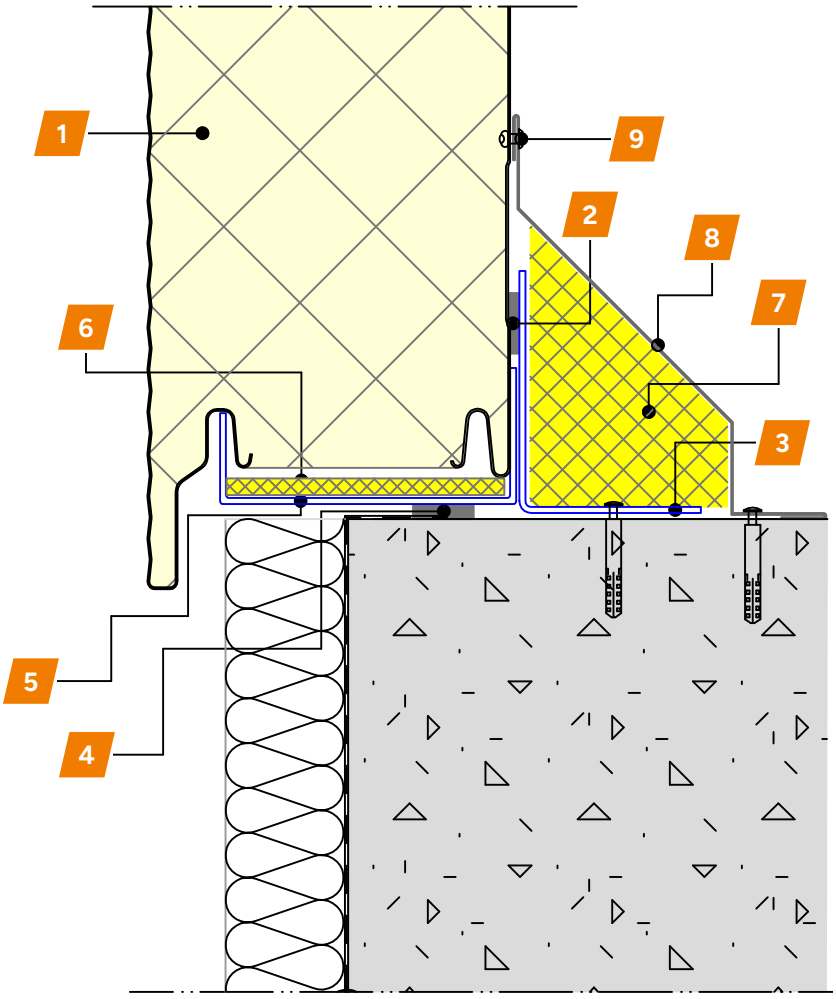

Stootprofiel*

d ≥ 0,60 mm



Paneeldrager [LS-4]

d = 2,00 mm



Nr.	Omschrijving
1	Sandwichpaneel
2	Zelfklevende afdichtingsband PE
3	Stalen binnenhoek
4	PU afdichtingsband
5	Paneeldrager

Nr.	Omschrijving
6	Thermische isolatie
7	Thermische isolatie*
8	Stootprofiel*
9	Popnagel*

* Optioneel

Gevels, horizontale montage


Zichtbare bevestiging

G.CP-H.02a


BETA KV, zichtbare bevestiging / horizontale en verticale doorsnede

Schaal 1:2,5

Horizontale doorsnede

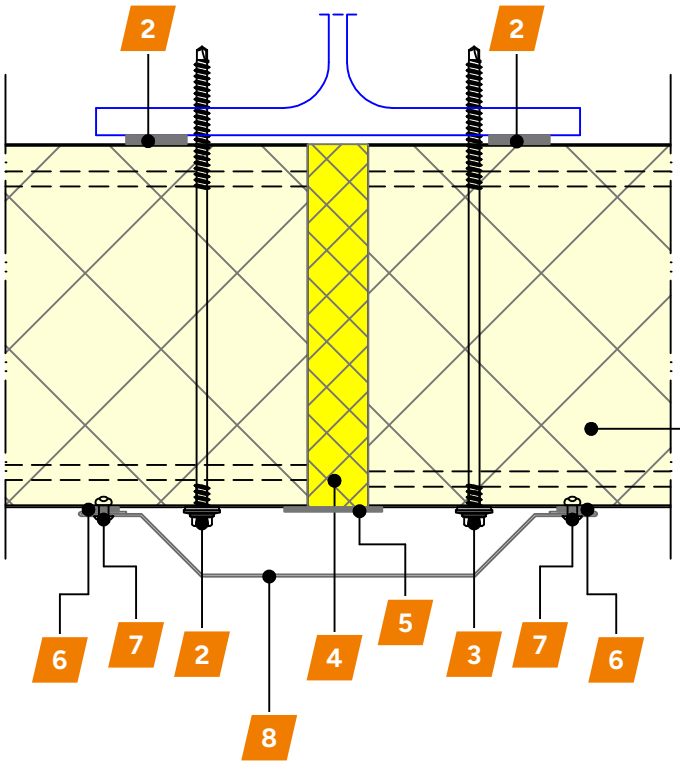

Verticale doorsnede

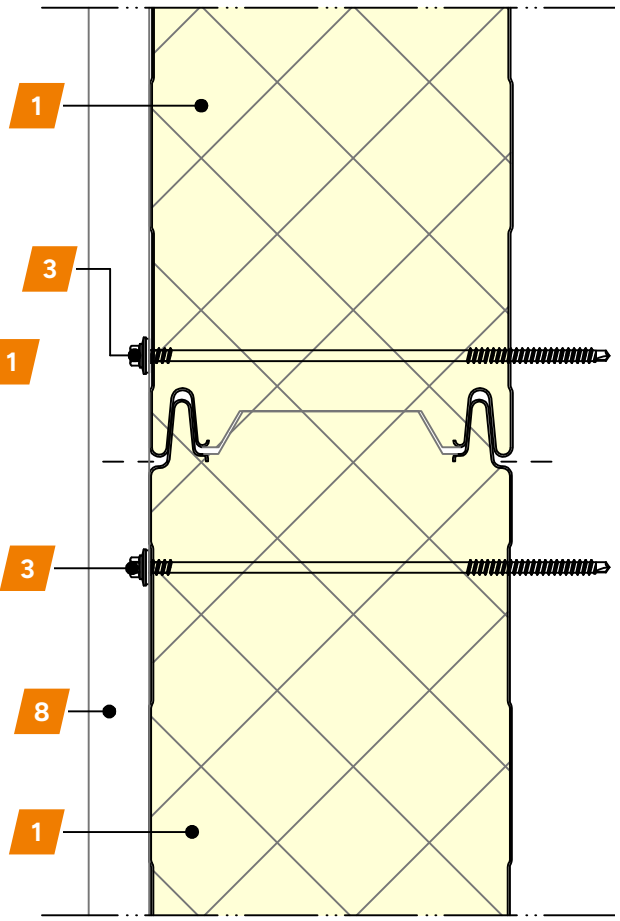

Afdekprofiel [A]

d ≥ 0,60 mm



Nr.	Omschrijving
1	Sandwichpaneel
2	Zelfklevende afdichtingsband PE
3	Bevestigingsmiddel
4	Thermische isolatie

Nr.	Omschrijving
5	Dampscherm, aluminium butyltape
6	Afdichtingsband
7	Popnagel
8	Stuiknaadprofiel


Gevels, horizontale montage

Voegaansluiting

BETA KV, zichtbare bevestiging

G.CP-H.02b

Schaal 1:2,5

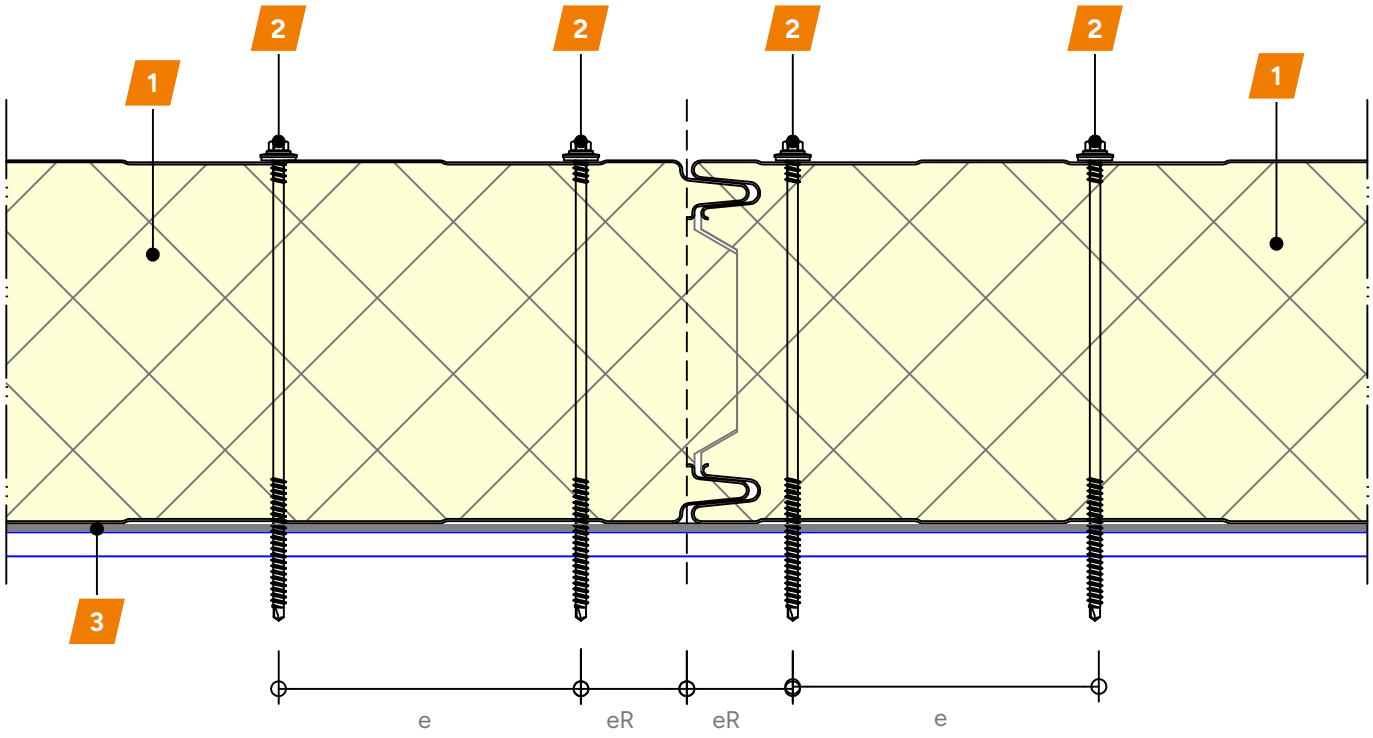

Schroefafstanden	Onderlinge afstand	Vanaf paneelrand [eR]
Loodrecht op montagerichting (zie afbeelding)	≥ 100 mm	≥ 35 mm
Parallel aan montagerichting	H.o.h. afstand ondersteuning	≥ 20 mm & ≥ 3d

d: Schroefdiameter

Nr.	Omschrijving
1	Sandwichpaneel
2	Bevestigingsmiddel

Nr.	Omschrijving
3	Zelfklevende afdichtingsband PE

Gevels, horizontale montage


Verdekte bevestiging

G.CP-H.02c


ALPHA, verdekte bevestiging / horizontale en verticale doorsnede

Schaal 1:2,5

Horizontale doorsnede

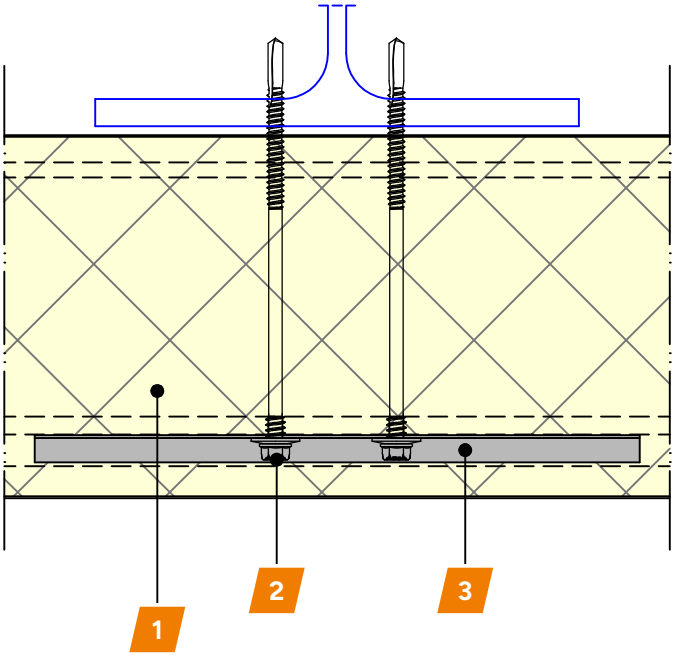

Verticale doorsnede

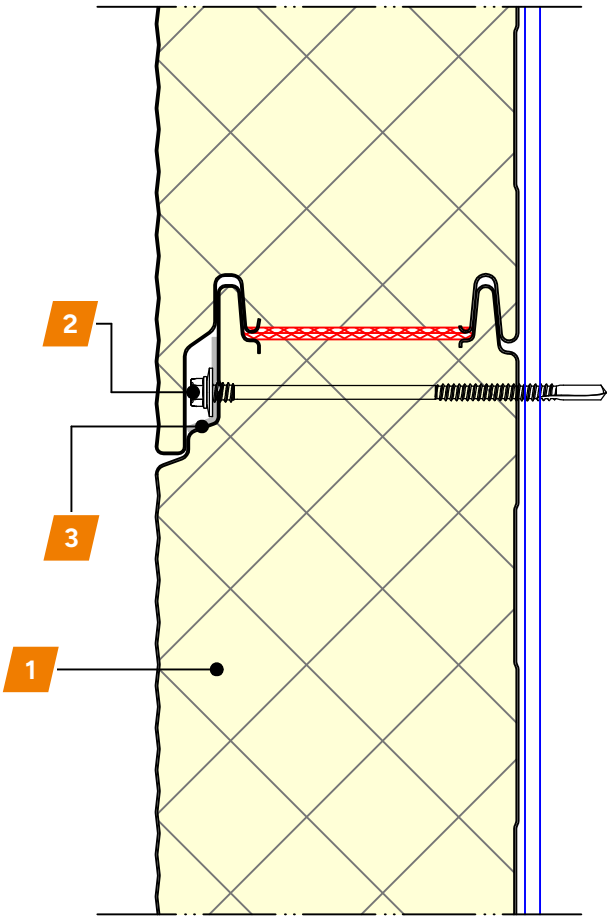

Drukverdeelplaat

afm. 200 × 31 × 9 × 1,5 mm



Nr.	Omschrijving
1	Sandwichpaneel
2	Bevestigingsmiddel

Nr.	Omschrijving
3	Drukverdeelplaat


Gevels, horizontale montage

Dakranddetail variant 1

G.CP-H.03a

BETA KV, zichtbare bevestiging / verticale doorsnede

Schaal 1:3

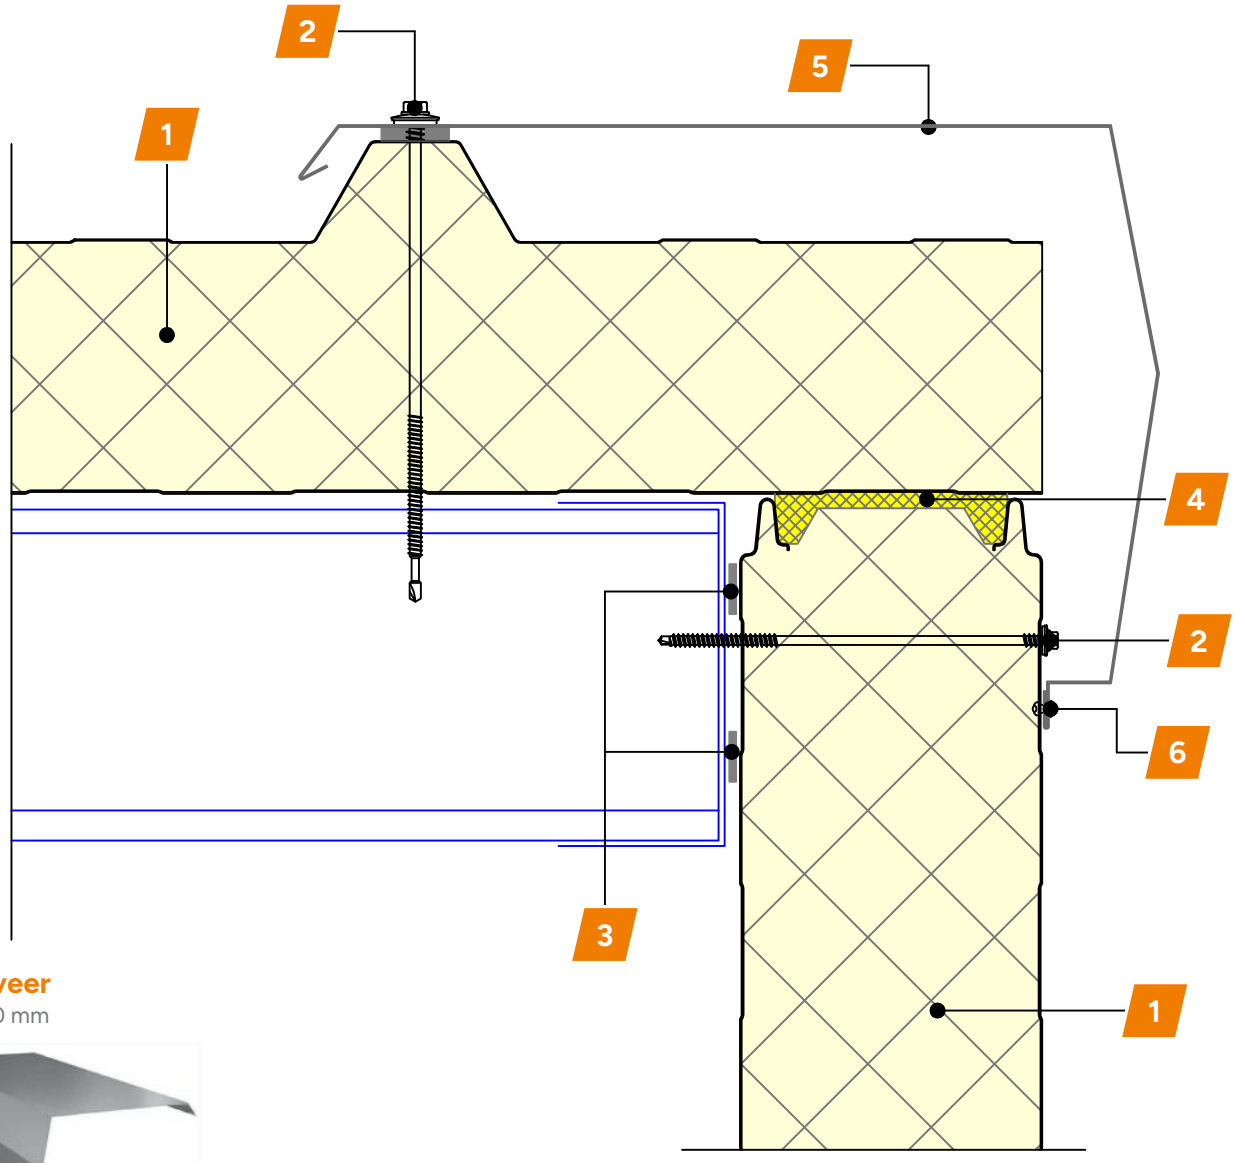

Windveer
d ≥ 0,60 mm



Nr.	Omschrijving
1	Sandwichpaneel
2	Bevestigingsmiddel
3	Zelfklevende afdichtingsband PE

Nr.	Omschrijving
4	Thermische isolatie
5	Zetwerk
6	Popnagel


Gevels, horizontale montage

Dakranddetail variant 2

G.CP-H.03b

BETA KV, zichtbare bevestiging / verticale doorsnede

Schaal 1:4

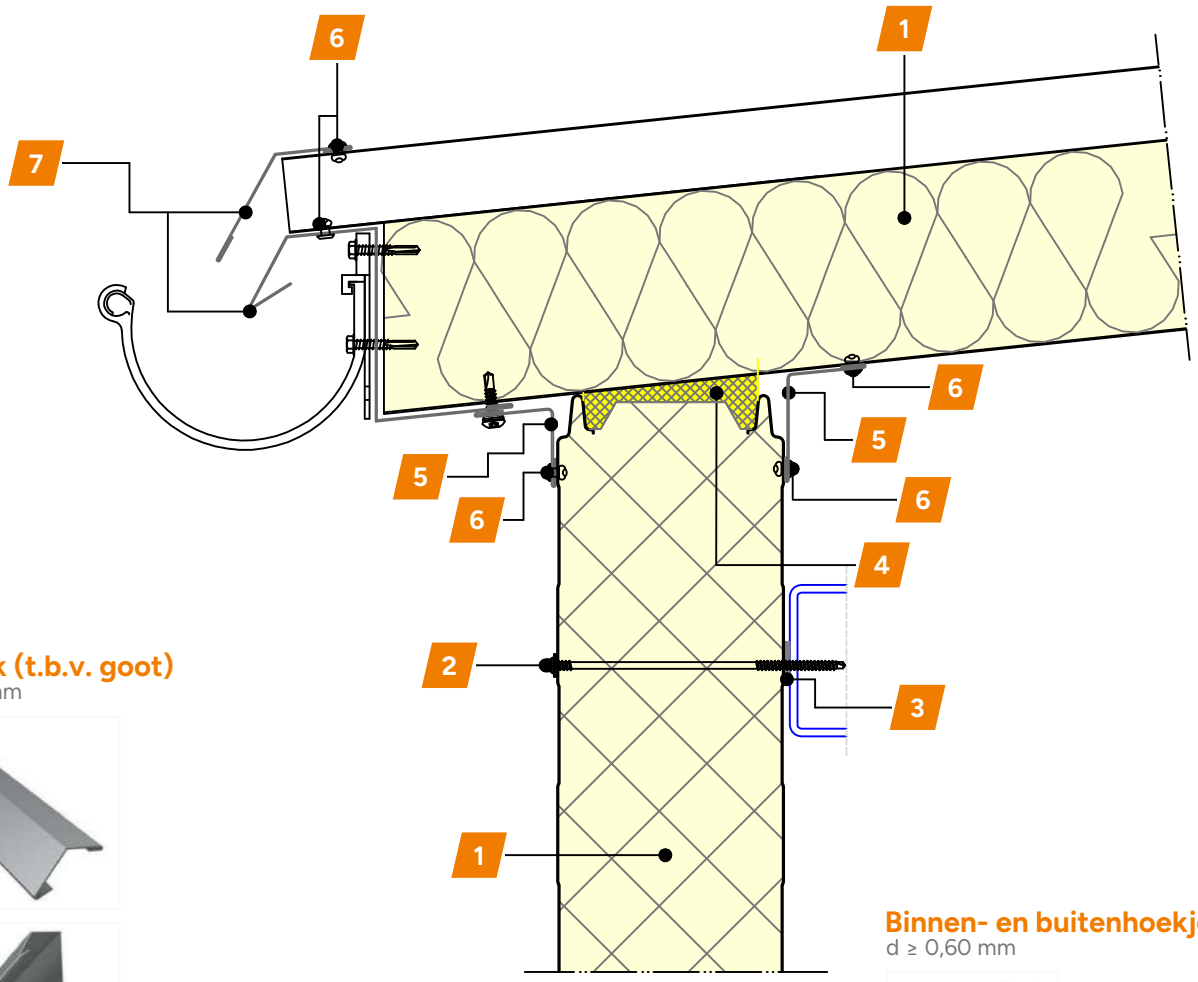

Zetwerk (t.b.v. goot)

d ≥ 0,60 mm



Binnen- en buitenhoekje

d ≥ 0,60 mm



Nr.	Omschrijving
1	Sandwichpaneel
2	Bevestigingsmiddel
3	Zelfklevende afdichtingsband PE
4	Thermische isolatie

Nr.	Omschrijving
5	Stalen buiten/binnenhoekje
6	Popnagel
7	Stalen zetwerk t.b.v. waterinloop goot


Gevels, horizontale montage

Dakranddetail variant 3

G.CP-H.03c

BETA KV, zichtbare bevestiging / verticale doorsnede

Schaal 1:5

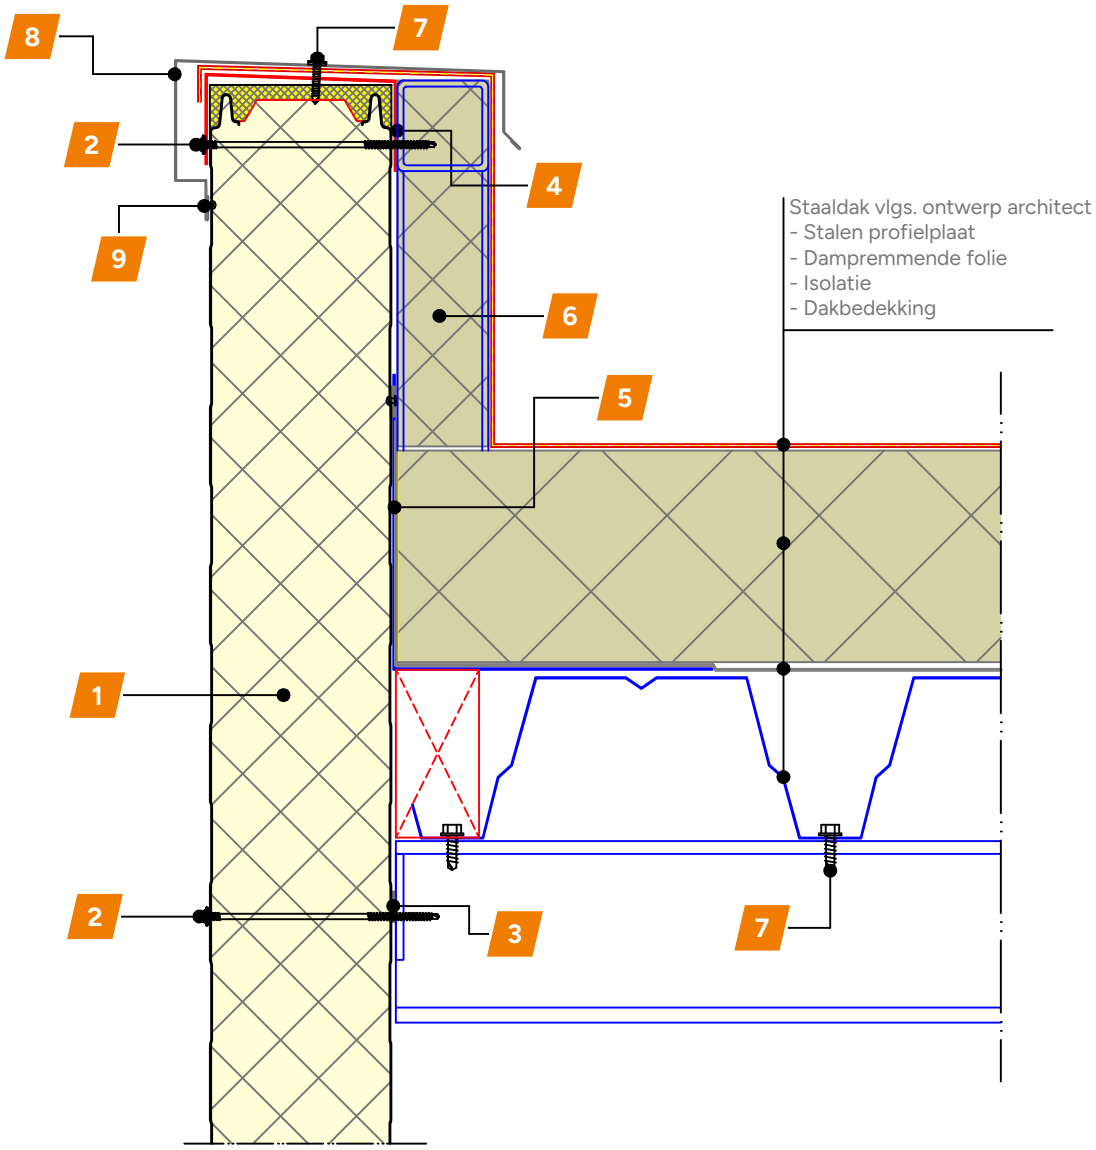

Dakrandprofiel

d ≥ 0,60 mm



Nr.	Omschrijving
1	Sandwichpaneel
2	Bevestigingsmiddel
3	Zelfklevende afdichtingsband PE
4	U-profiel
5	Haakse hoek

Nr.	Omschrijving
6	Isolatie
7	Bevestigingsmiddel
8	Dakrandprofiel
9	Popnagel


Gevels, horizontale montage

Stuiknaad variant 1

G.CP-H.04a

BETA KV, zichtbare bevestiging / horizontale doorsnede

Schaal 1:2,5

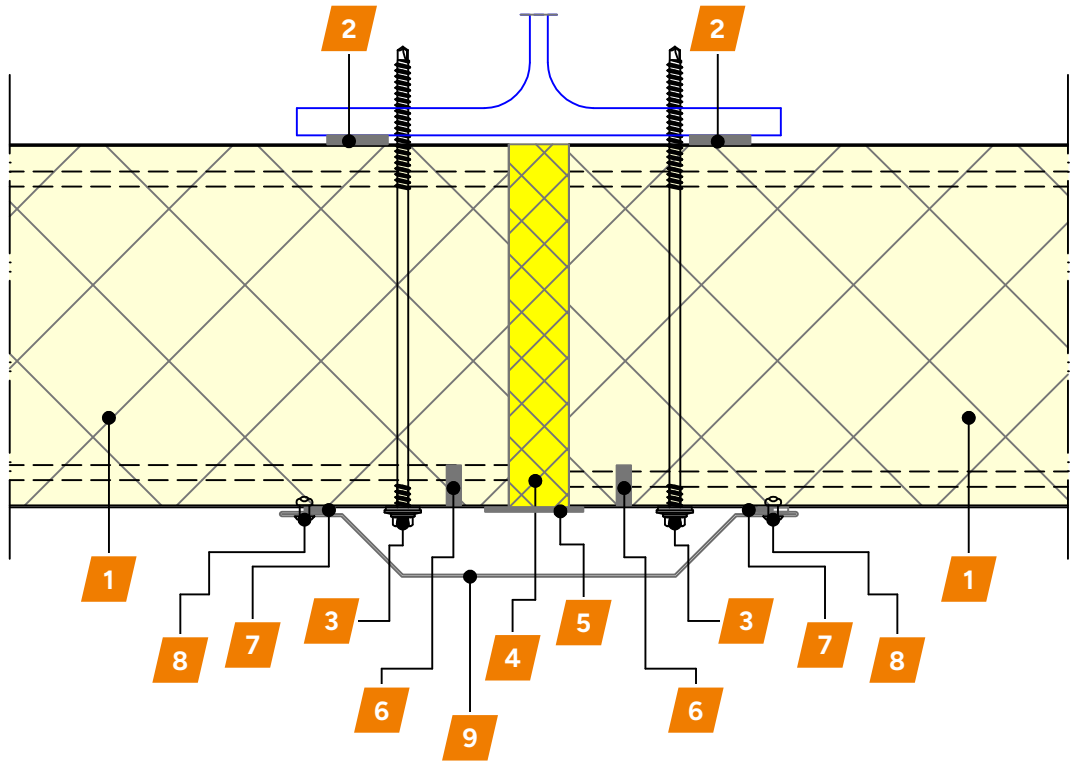

Afdekprofiel [A]

d ≥ 0,60 mm



Nr.	Omschrijving
1	Sandwichpaneel
2	Zelfklevende afdichtingsband PE
3	Bevestigingsmiddel
4	Thermische isolatie
5	Dampscherm, aluminium butyltape*

Nr.	Omschrijving
6	Waterstop, silicone kit
7	PU afdichtingsband
8	Popnagel
9	Afdekprofiel [A]

* Optioneel


Gevels, horizontale montage

Stuiknaad variant 2

G.CP-H.04b

BETA KV, zichtbare bevestiging / horizontale doorsnede

Schaal 1:2,5

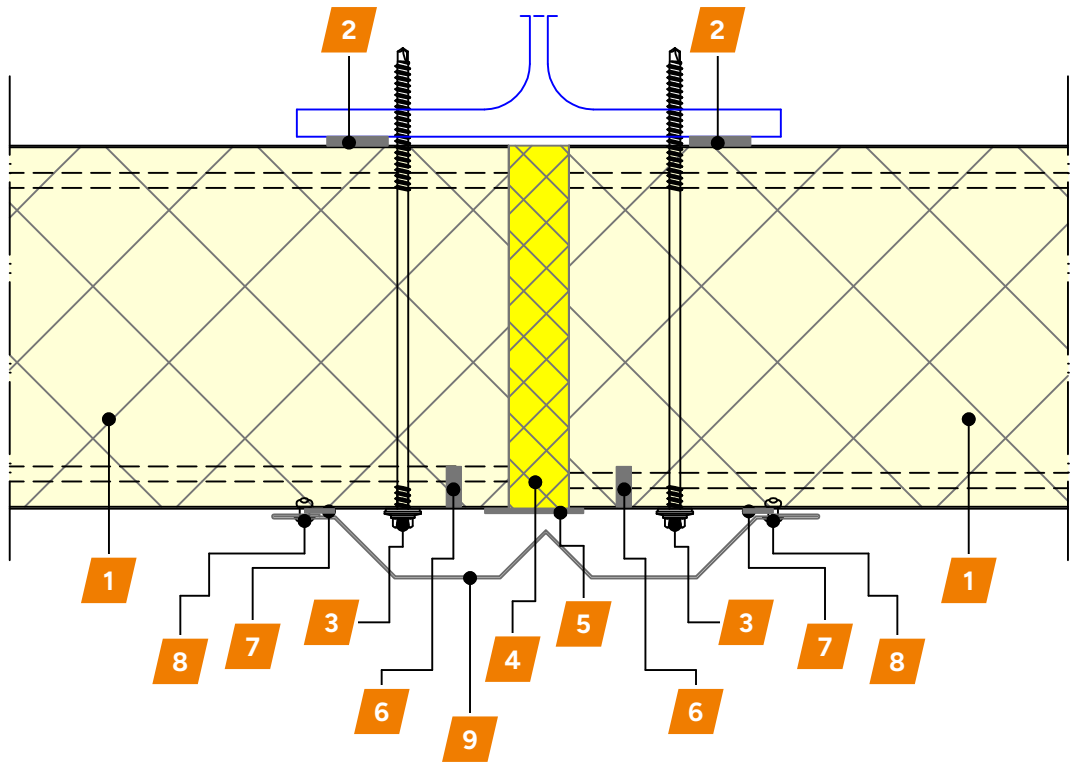

Afdekprofiel [C]

d ≥ 0,60 mm



Nr.	Omschrijving
1	Sandwichpaneel
2	Zelfklevende afdichtingsband PE
3	Bevestigingsmiddel
4	Thermische isolatie
5	Dampscherm, aluminium butyltape*

Nr.	Omschrijving
6	Waterstop, silicone kit
7	PU afdichtingsband
8	Popnagel
9	Afdekprofiel [C]

* Optioneel


Gevels, horizontale montage

Stuiknaad variant 3

G.CP-H.04c

ALPHA, verdekte bevestiging / horizontale doorsnede

Schaal 1:2,5

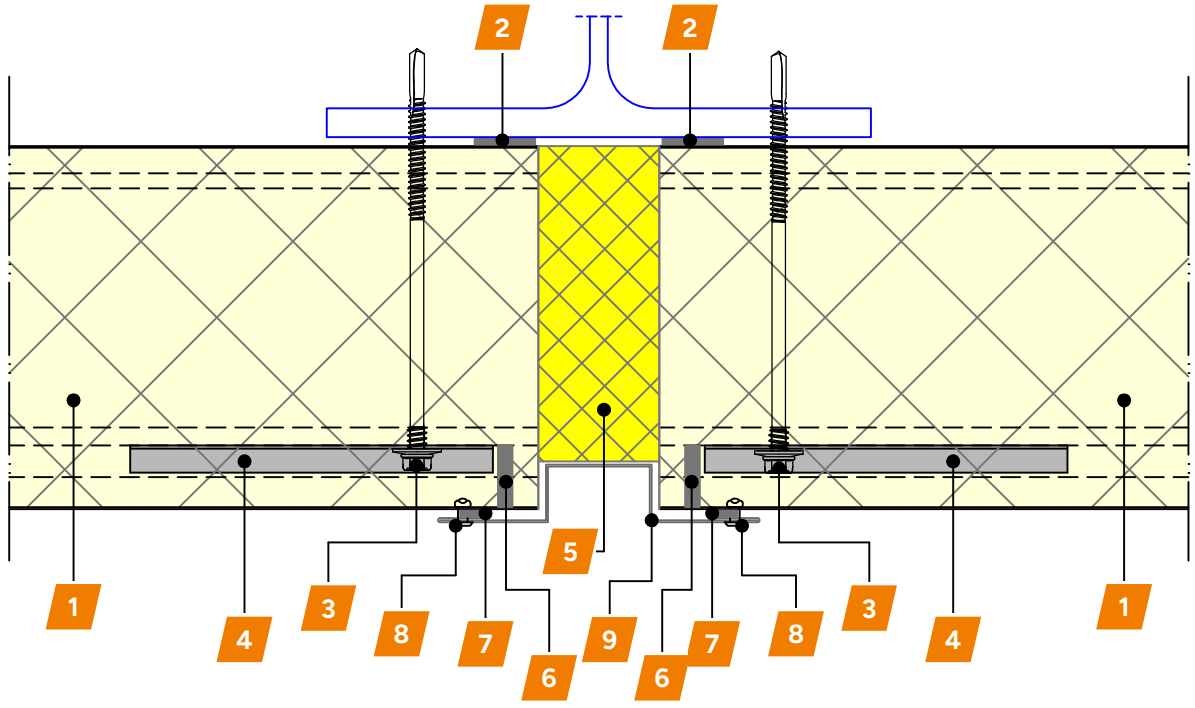

Afdekprofiel [B]

d ≥ 0,60 mm



Drukverdeelplaat

afm. 120 × 31 × 9 × 1,5 mm



Nr.	Omschrijving
1	Sandwichpaneel
2	Zelfklevende afdichtingsband PE
3	Bevestigingsmiddel
4	Drukverdeelplaat
5	Thermische isolatie

Nr.	Omschrijving
6	Waterstop, silicone kit
7	PU afdichtingsband
8	Popnagel
9	Afdekprofiel [B]


Gevels, horizontale montage

Stuiknaad variant 4

ALPHA, verdekte bevestiging / horizontale doorsnede


G.CP-H.04d


Schaal 1:2,5

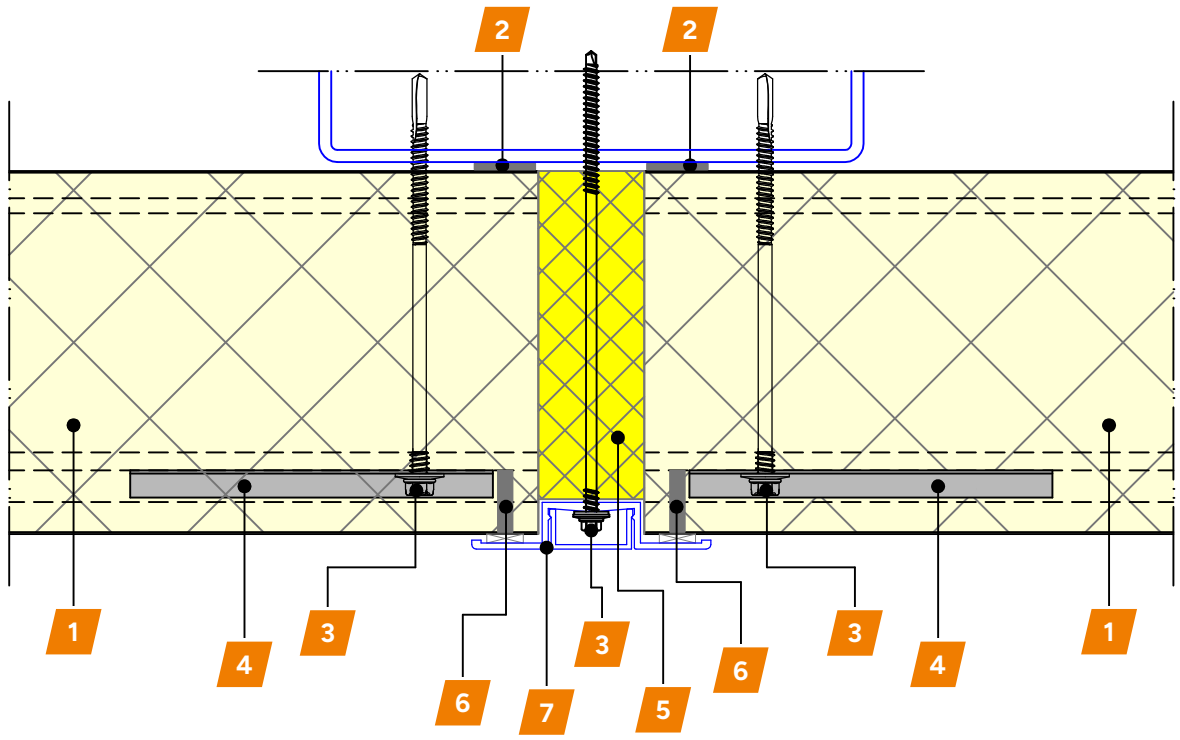

Afdekprofiel [D]

d ≥ 0,60 mm

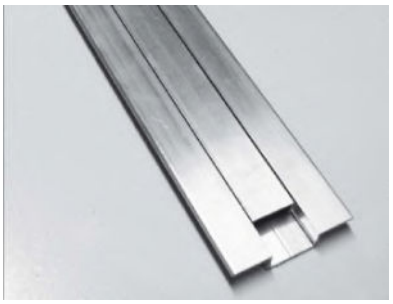

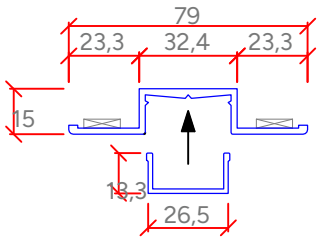

Drukverdeelplaat

afm. 120 × 31 × 9 × 1,5 mm



Nr.	Omschrijving
1	Sandwichpaneel
2	Zelfklevende afdichtingsband PE
3	Bevestigingsmiddel
4	Drukverdeelplaat

Nr.	Omschrijving
5	Thermische isolatie
6	Waterstop, silicone kit
7	Afdekprofiel [D]


Gevels, horizontale montage

Uitwendige hoek variant 1

G.CP-H.05a

BETA KV, zichtbare bevestiging / horizontale doorsnede

Schaal 1:2,5

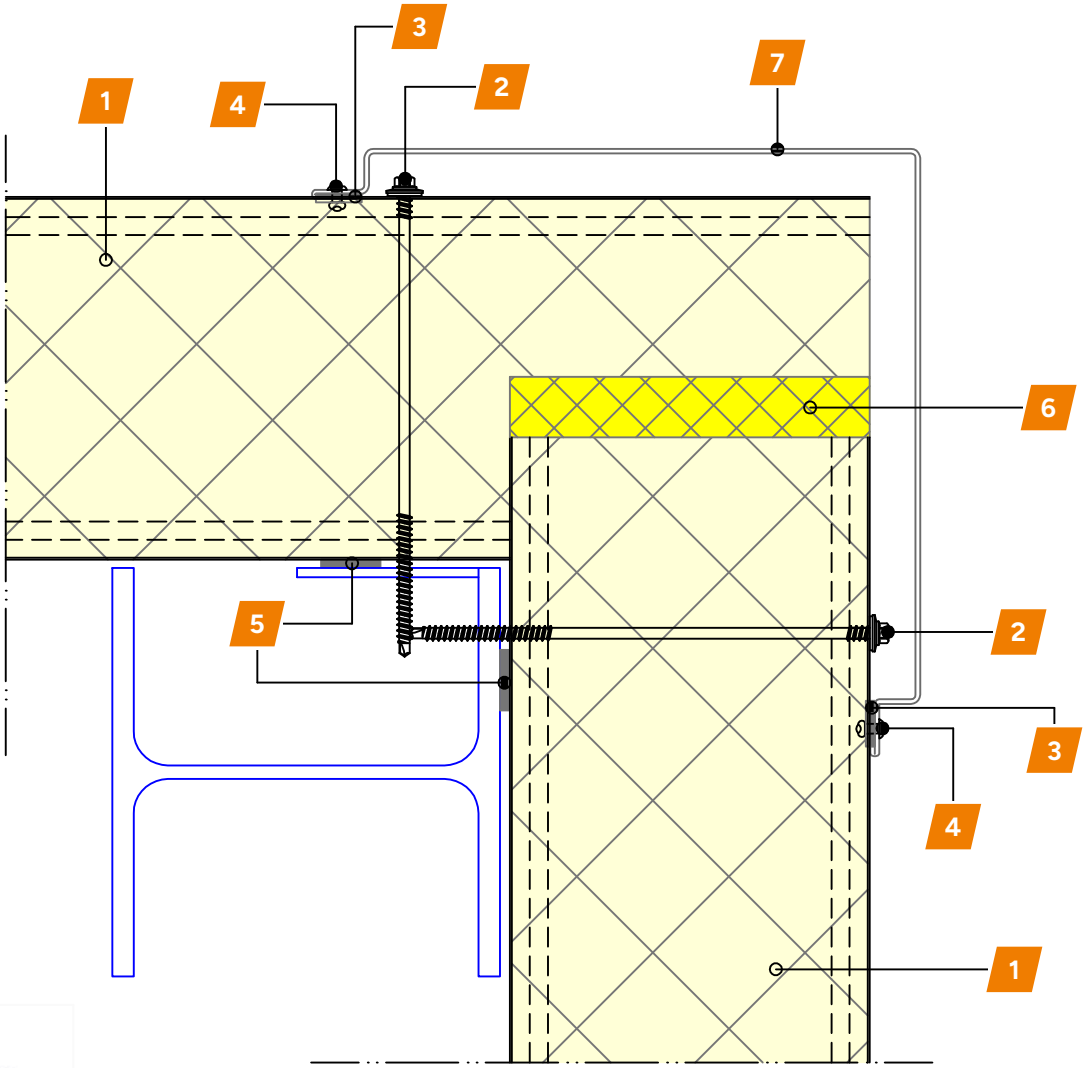

Uitwendig hoekprofiel

d ≥ 0,60 mm



Nr.	Omschrijving
1	Sandwichpaneel
2	Bevestigingsmiddel
3	Zelfklevende afdichtingsband EPDM
4	Popnagel

Nr.	Omschrijving
5	Zelfklevende afdichtingsband PE
6	Thermische isolatie
7	Uitwendig hoekprofiel


Gevels, horizontale montage

Uitwendige hoek variant 2

G.CP-H.05b

BETA KV, zichtbare bevestiging / horizontale doorsnede

Schaal 1:2,5

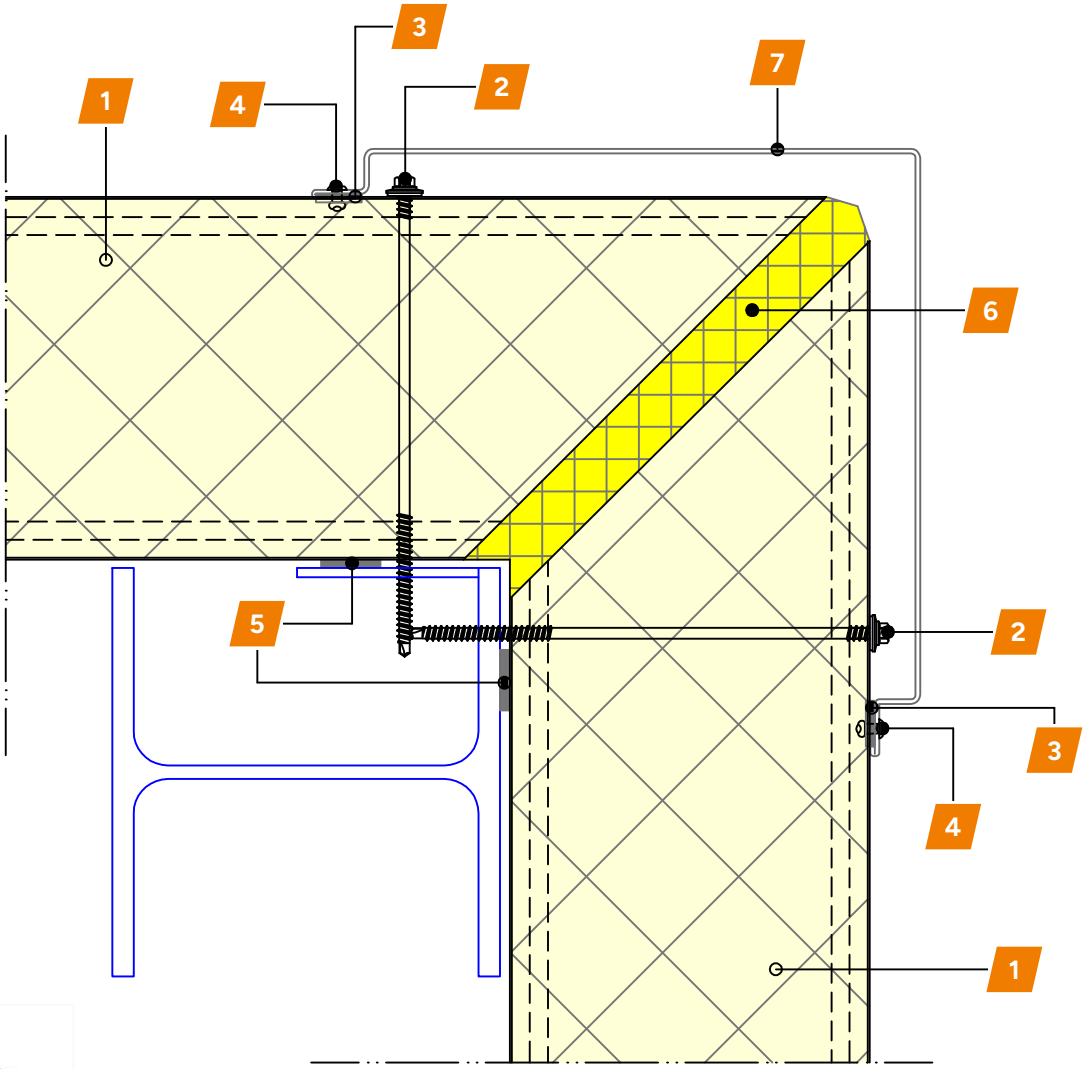

Uitwendig hoekprofiel

d ≥ 0,60 mm



Nr.	Omschrijving
1	Sandwichpaneel
2	Bevestigingsmiddel
3	Zelfklevende afdichtingsband EPDM
4	Popnagel

Nr.	Omschrijving
5	Zelfklevende afdichtingsband PE
6	Thermische isolatie
7	Uitwendig hoekprofiel


Gevels, horizontale montage

Prefab hoek


BETA KV, zichtbare bevestiging / horizontale doorsnede

G.CP-H.05c

Schaal 1:4

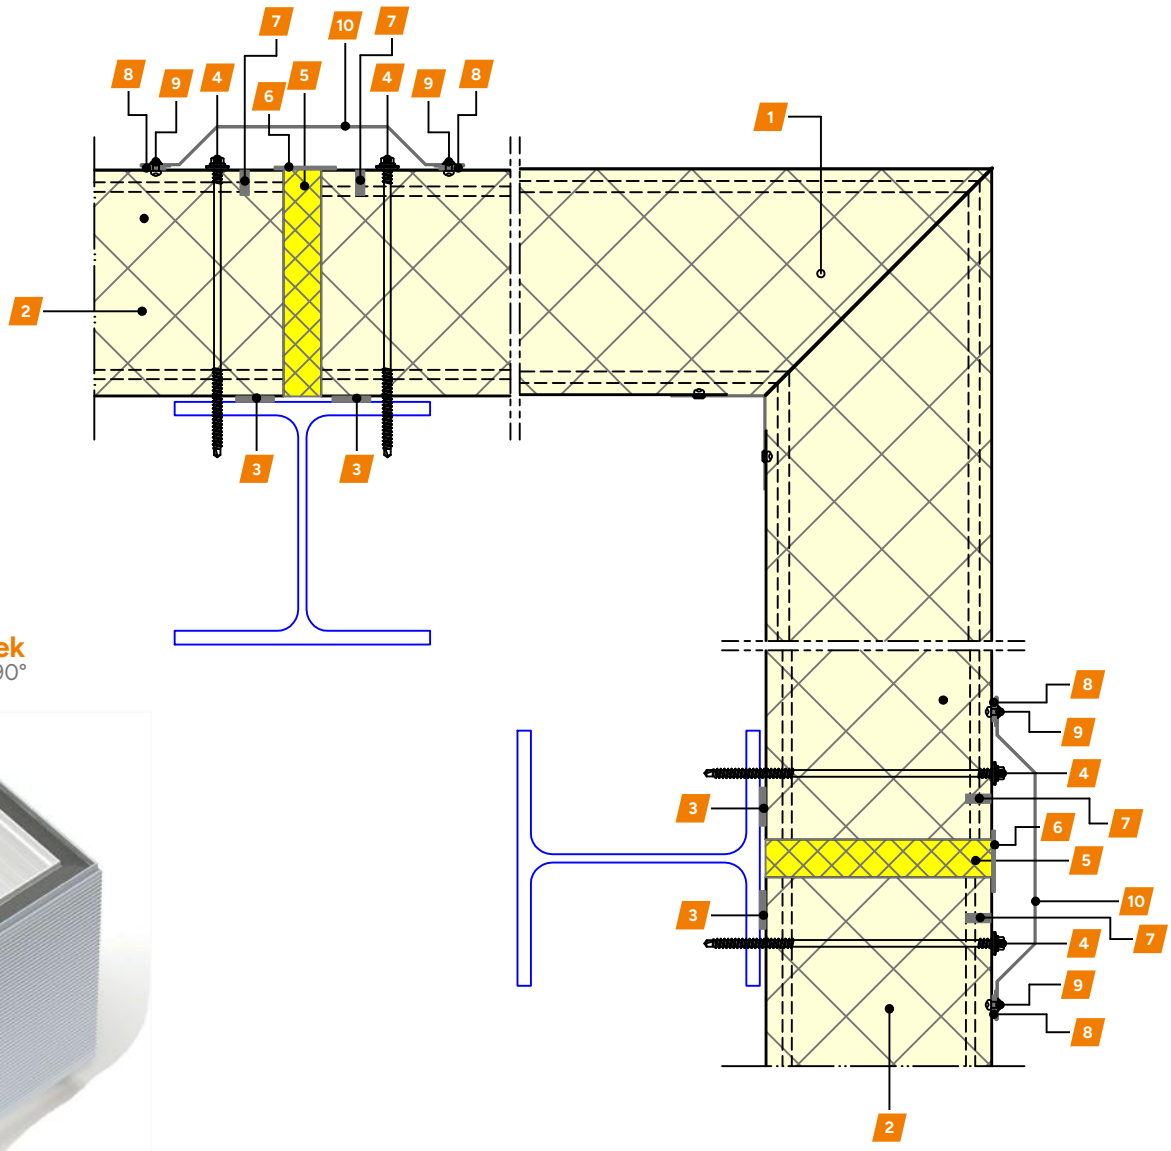

Prefab hoek
Horizontaal, 90°

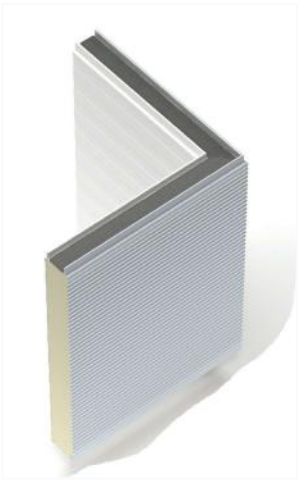

Nr.	Omschrijving
1	Prefab hoek 90°
2	Sandwichpaneel
3	Zelfklevende afdichtingsband PE
4	Bevestigingsmiddel
5	Thermische isolatie

Nr.	Omschrijving
6	Dampscherm, aluminium butyltape*
7	Waterstop, silicone kit
8	Afdichtingsband PU
9	Popnagel
10	Afdekprofiel [A]

* Optioneel


Gevels, horizontale montage

Inwendige hoek

BETA KV, zichtbare bevestiging / horizontale doorsnede

G.CP-H.06a

Schaal 1:2,5

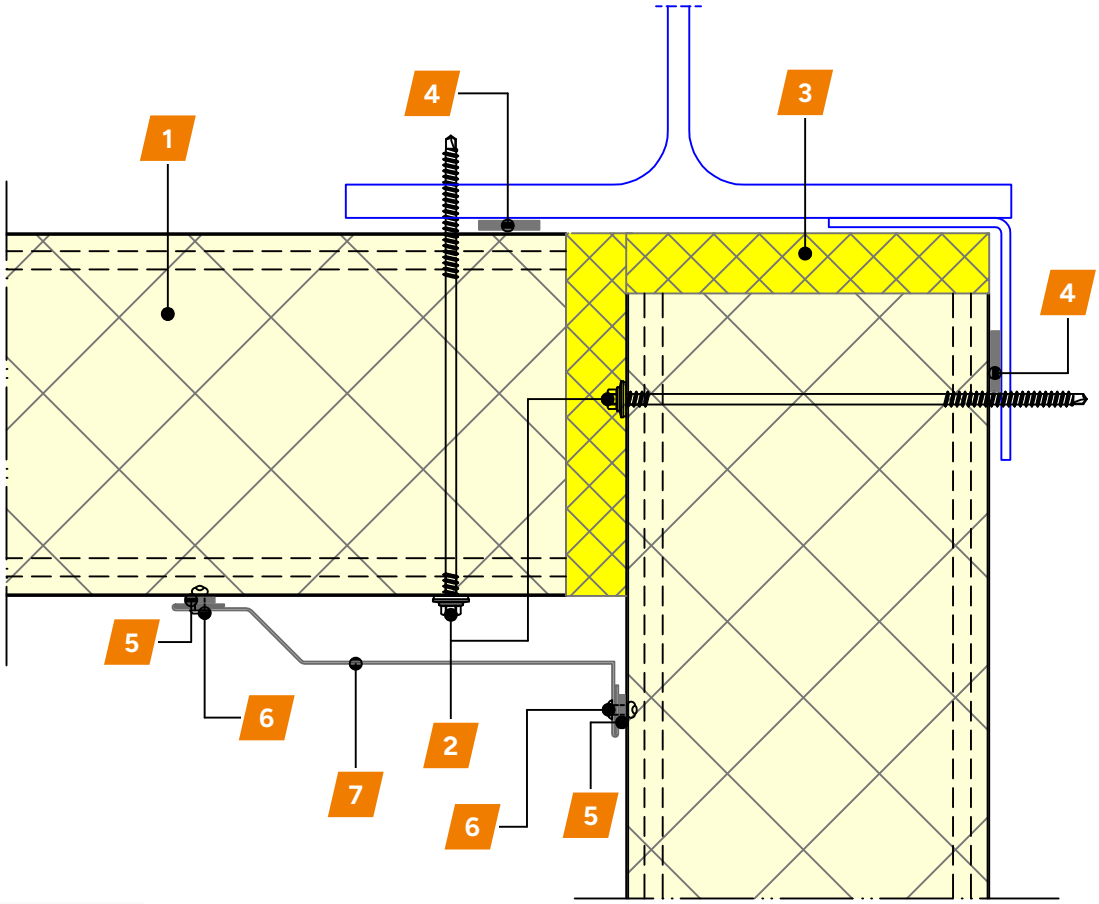

Inwendig hoekprofiel

d ≥ 0,60 mm



Nr.	Omschrijving
1	Sandwichpaneel
2	Bevestigingsmiddel
3	Thermische isolatie
4	Zelfklevende afdichtingsband PE

Nr.	Omschrijving
5	Afdichtingsband
6	Popnagel
7	Inwendig hoekprofiel


Gevels, horizontale montage

Bovendetail kozijn

BETA KV, zichtbare bevestiging / verticale doorsnede

G.CP-H.07a

Schaal 1:2,5

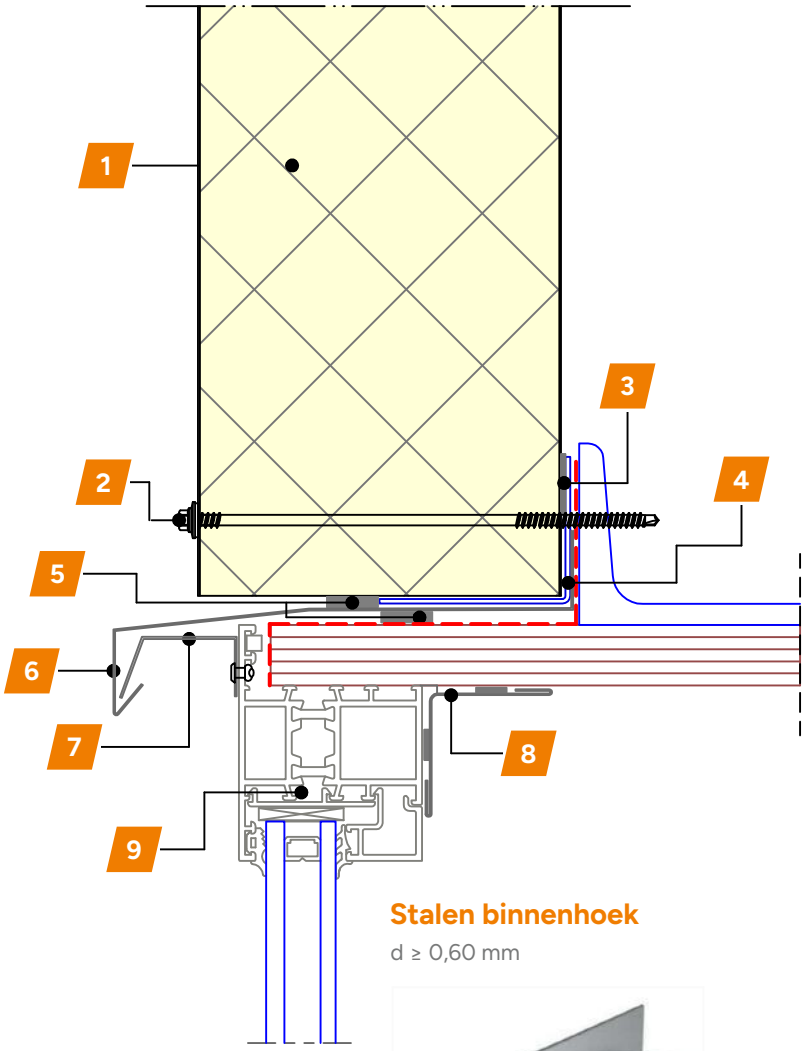

Onderprofiel lekdorpel

d ≥ 0,60 mm



Lekdorpel

d ≥ 0,60 mm



Stalen binnenhoek

d ≥ 0,60 mm



Nr.	Omschrijving
1	Sandwichpaneel
2	Bevestigingsmiddel
3	Zelfklevende afdichtingsband PE
4	Paneeldrager
5	Afdichtingsband PU

Nr.	Omschrijving
6	Lekdorpel
7	Onderdorpel
8	Stalen binnenhoek
9	Kozijn; inbouw conform opgave leverancier


Gevels, horizontale montage

Onderdetail kozijn

BETA KV, zichtbare bevestiging / verticale doorsnede

G.CP-H.07b

Schaal 1:2,5

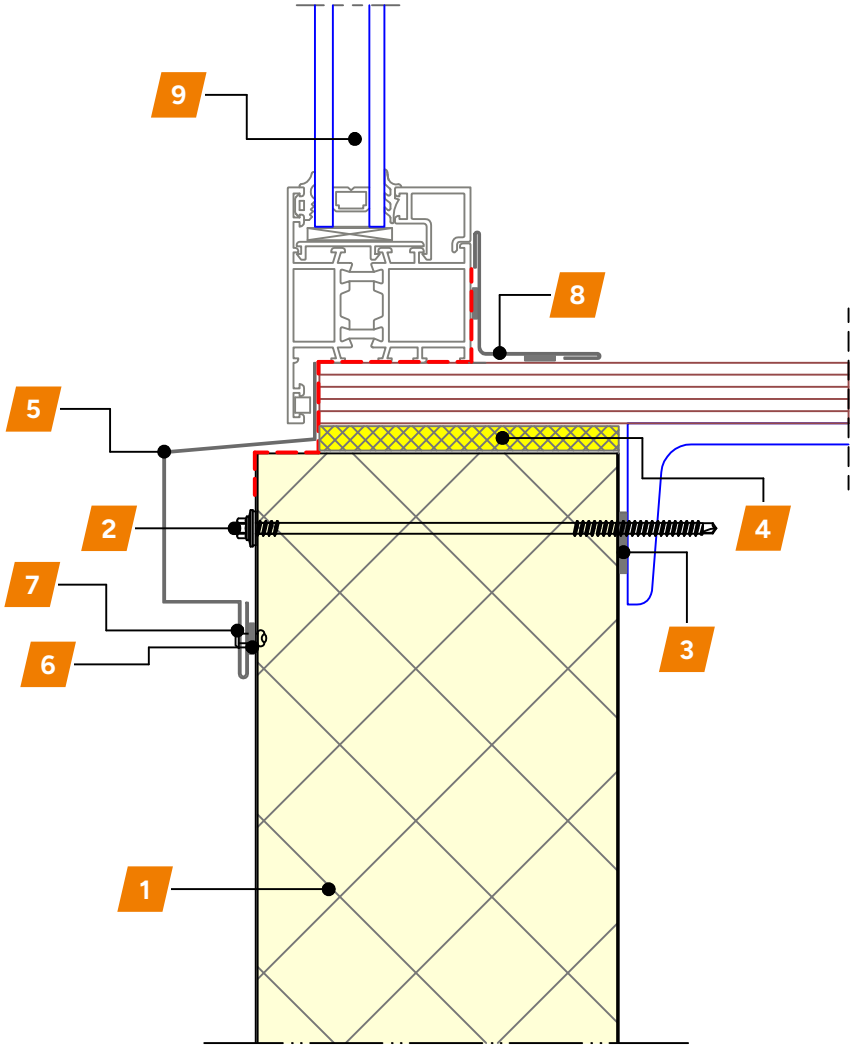

Stalen binnenhoek

d ≥ 0,60 mm



Raamdorpel

d ≥ 0,60 mm



Nr.	Omschrijving
1	Sandwichpaneel
2	Bevestigingsmiddel
3	Zelfklevende afdichtingsband PE
4	Thermische isolatie
5	Raamdorpel

Nr.	Omschrijving
6	Afdichtingsband
7	Popnagel
8	Stalen binnenhoek
9	Kozijn; inbouw conform opgave leverancier


Gevels, horizontale montage

Dagkant kozijn

BETA KV, zichtbare bevestiging / horizontale doorsnede

G.CP-H.07c

Schaal 1:2,5

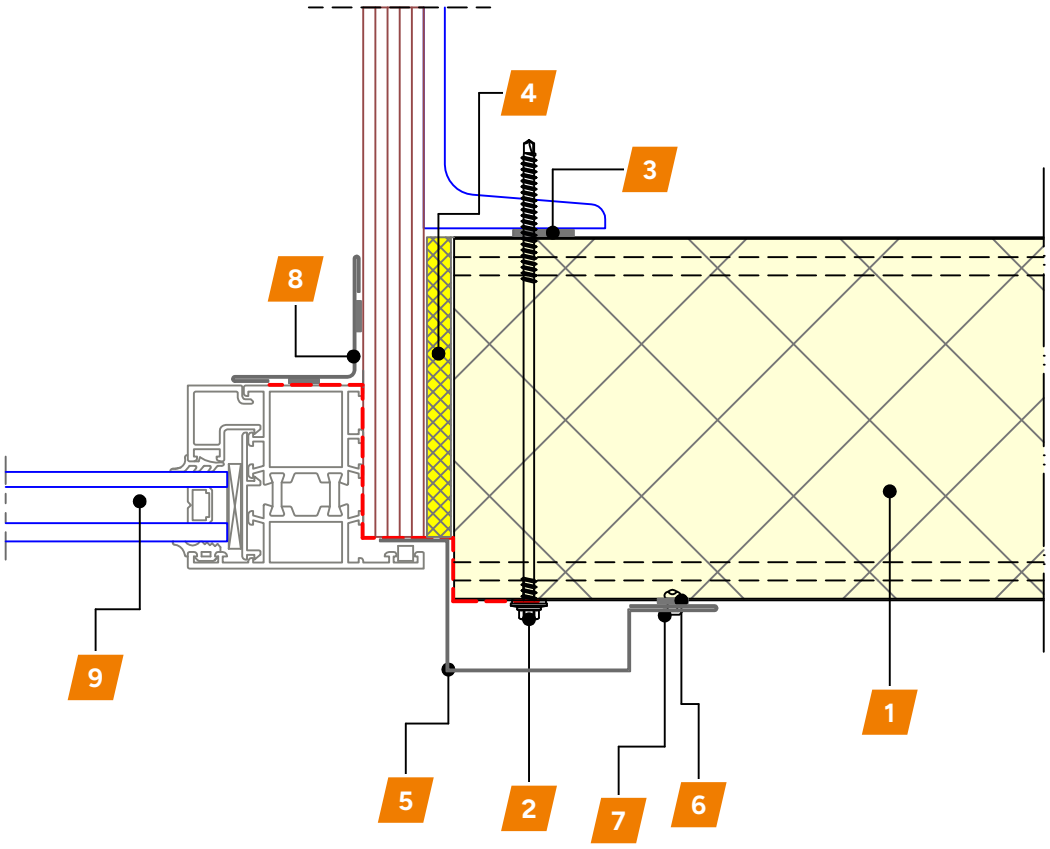

Dagkantprofiel

d ≥ 0,60 mm



Stalen binnenhoek

d ≥ 0,60 mm



Nr.	Omschrijving
1	Sandwichpaneel
2	Bevestigingsmiddel
3	Zelfklevende afdichtingsband PE
4	Thermische isolatie
5	Dagkantprofiel

Nr.	Omschrijving
6	Afdichtingsband PU
7	Popnagel
8	Stalen binnenhoek
9	Kozijn; inbouw conform opgave leverancier


Gevels, horizontale montage

Klemkozijn

BETA KV, zichtbare bevestiging / horizontale doorsnede

G.CP-H.07d

Schaal 1:2,5

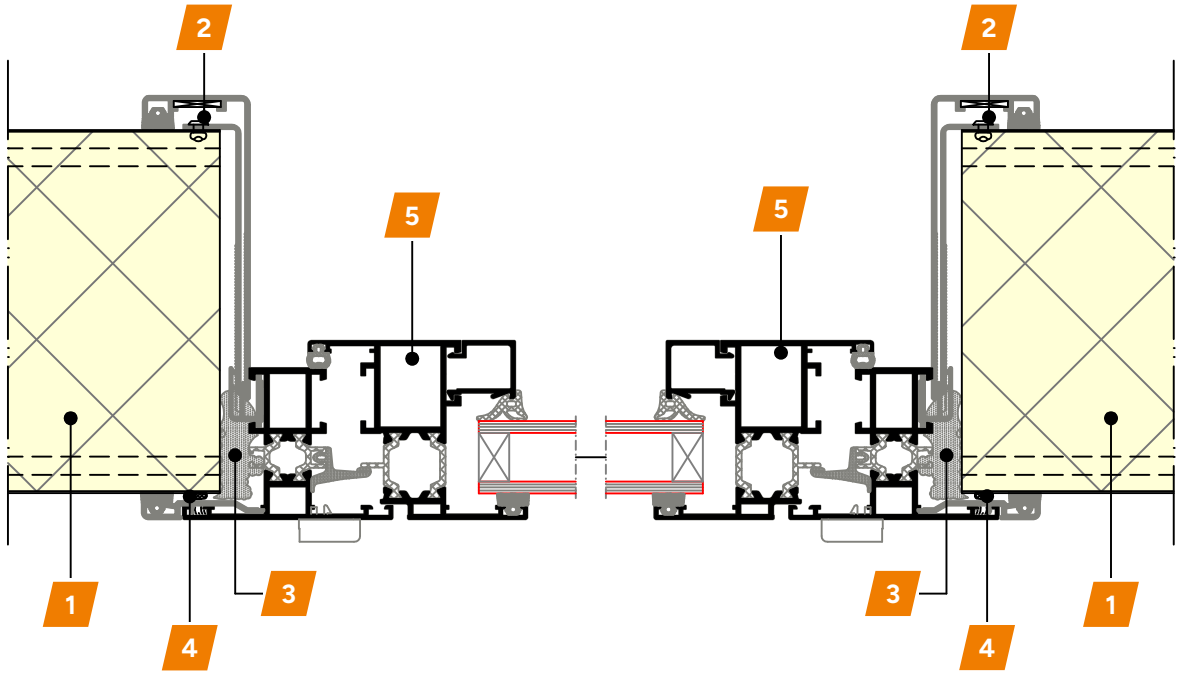

Castellum kozijn

Inbouw conform opgave Primoclad Europe.
www.primoclad.nl



Nr.	Omschrijving
1	Sandwichpaneel
2	Popnagel
3	PUR-schuim

Nr.	Omschrijving
4	Siliconen butyleen kit
5	Raam Castellum [59S]; inbouw conform opgave leverancier


Gevels, horizontale montage

Klemkozijn

BETA KV, zichtbare bevestiging / verticale doorsnede

G.CP-H.07e

Schaal 1:2,5

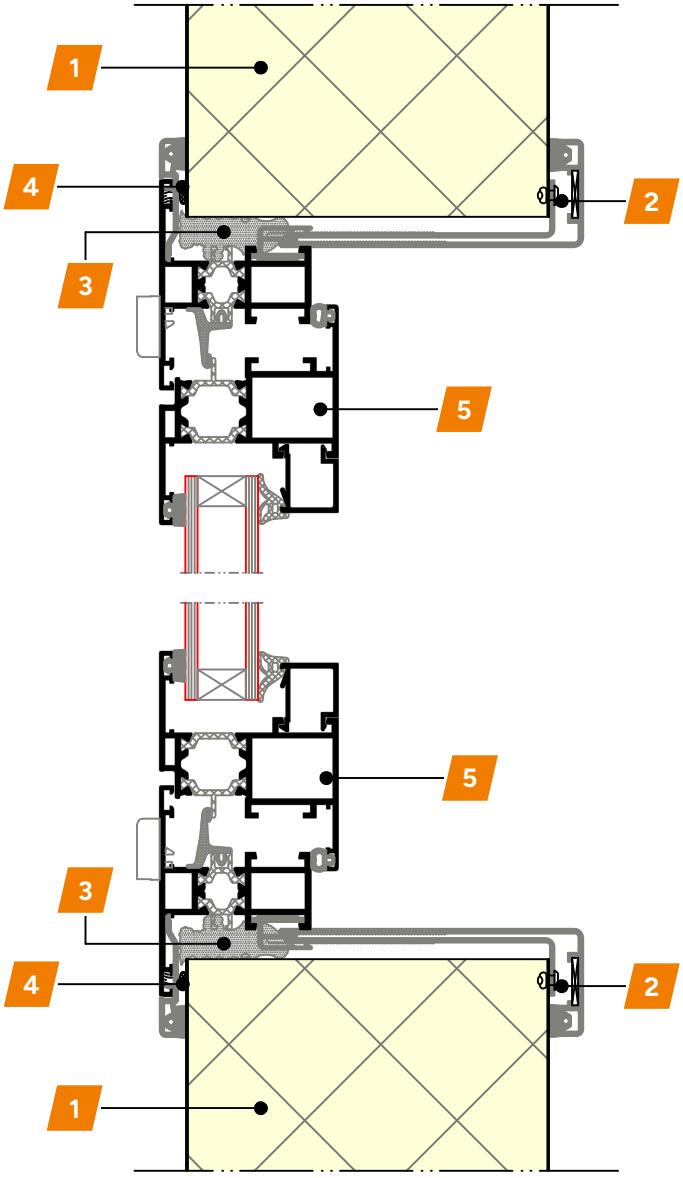

Castellum kozijn

Inbouw conform opgave Primoclad Europe.
www.primoclad.nl



Nr.	Omschrijving
1	Sandwichpaneel
2	Popnagel
3	PUR-schuim

Nr.	Omschrijving
4	Siliconen butyleen kit
5	Raam Castellum [59S]; inbouw conform opgave leverancier


Gevels, horizontale montage

Klemkozijn deur

G.CP-H.07f

BETA KV, zichtbare bevestiging / horizontale en verticale doorsnede

Schaal 1:2,5

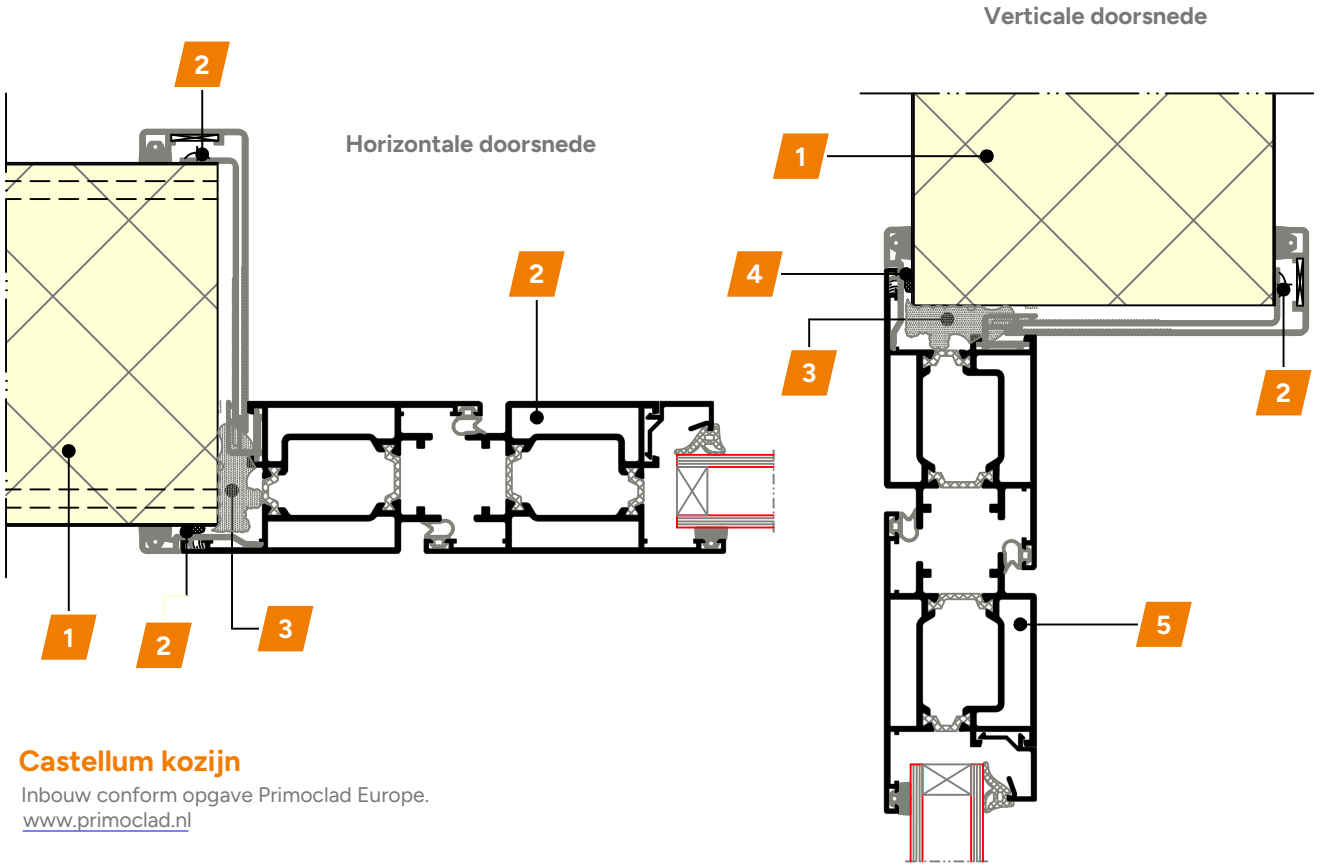

Castellum kozijn

Inbouw conform opgave Primoclad Europe.
www.primoclad.nl



Nr.	Omschrijving
1	Sandwichpaneel
2	Popnagel
3	PUR-schuim

Nr.	Omschrijving
4	Siliconen butyleen kit
5	Deur Castellum [59S]; inbouw conform opgave leverancier


Gevels, horizontale montage

Dagkant industriedeur

BETA KV, zichtbare bevestiging / horizontale doorsnede

G.CP-H.08a

Schaal 1:2,5

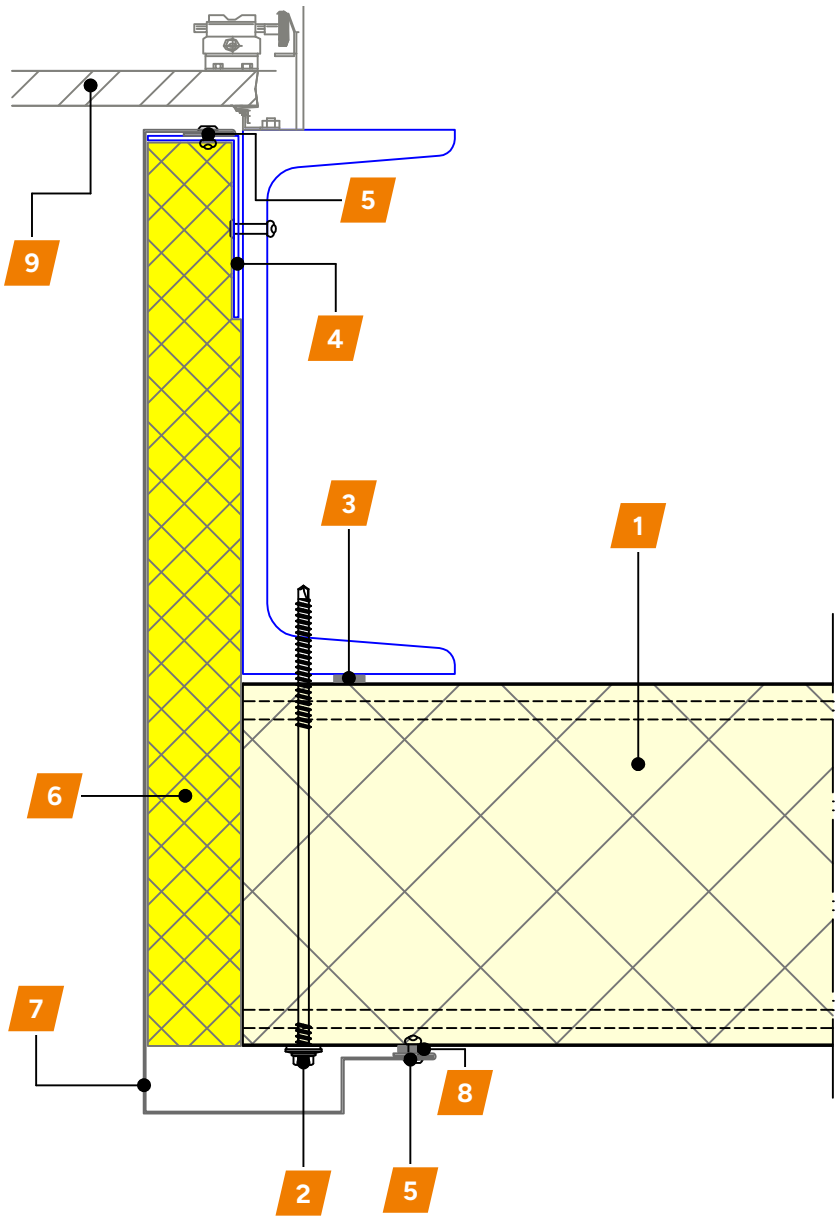

Dagkantprofiel

d ≥ 0,60 mm



Nr.	Omschrijving
1	Sandwichpaneel
2	Bevestigingsmiddel
3	Zelfklevende afdichtingsband PE
4	Stalen hoekje
5	Popnagel

Nr.	Omschrijving
6	Thermische isolatie
7	Dagkantprofiel
8	Afdichtingsband PU
9	Industriedeur; inbouw conform opgave leverancier


Gevels, horizontale montage

Bovendetail industriedeur

G.CP-H.08b

BETA KV, zichtbare bevestiging / verticale doorsnede

Schaal 1:2,5

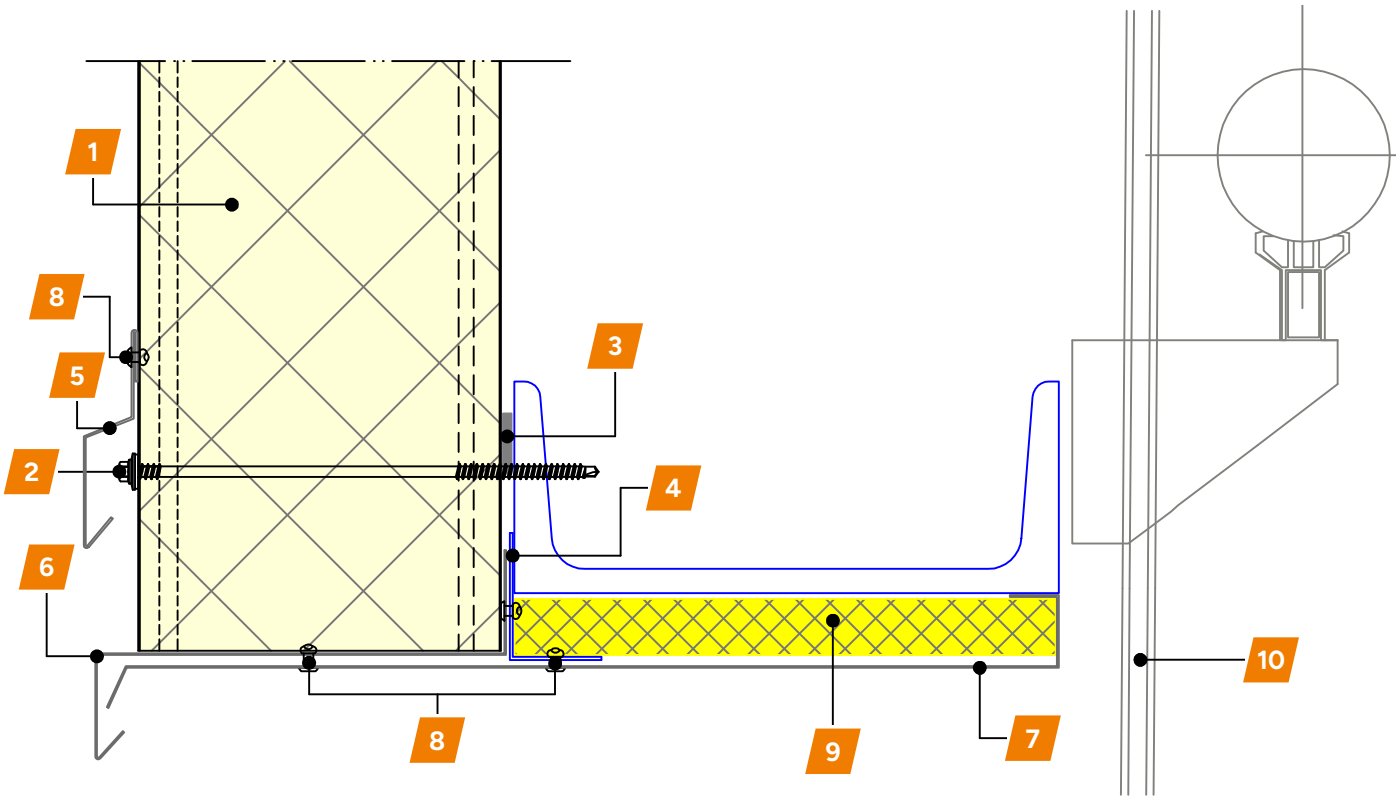

Deurprofiel

d ≥ 0,60 mm



Dagkantprofiel

d ≥ 0,60 mm



Drupprofiel

d ≥ 0,60 mm



Nr.	Omschrijving
1	Sandwichpaneel
2	Bevestigingsmiddel
3	Zelfklevende afdichtingsband PE
4	Stalen hoekje
5	Drupprofiel

Nr.	Omschrijving
6	Deurprofiel
7	Dagkantprofiel
8	Popnagel
9	Thermische isolatie
10	Industriedeur; inbouw conform opgave leverancier

Waarmee kunnen we je helpen?

Heb je vragen over deze principedetails of over het toepassen van onze sandwichpanelen? Neem gerust contact op. We helpen je graag verder.

Neem contact op

Bel direct

Cladding Point
Handelsweg 12, 6662 NH Elst
+31 (0)26 - 365 06 30
info@claddingpoint.nl
claddingpoint.nl

Bereikbaar
Maandag t/m donderdag 08.30 tot 17.00 uur
Vrijdag 08.30 tot 15.30 uur

Cladding Point is al meer dan twintig jaar een toonaangevende leverancier van sandwichpanelen voor gevels, scheidingswanden, plafonds en daken.

Zonder compromis.

Over deze principedetails

De details in dit document laten zien hoe sandwichpanelen van Cladding Point in principe worden opgebouwd en aangesloten. Het zijn geen werktekeningen. Pas ze daarom altijd aan op je eigen project.

Zaken als constructie, bevestiging (aantal en plaats van bevestigingsmiddelen), bouwfysica en brandveiligheid bepaal je per project. Toets ze aan de eisen uit het Besluit bouwwerken leefomgeving (Bbl) en aan de berekeningen van je constructeur of adviseur. Kozijnen, deuren en andere producten van derden bouw je in volgens de opgave van de leverancier.

Cladding Point heeft dit document met zorg samengesteld, maar is niet aansprakelijk voor schade door toepassing van deze details zonder projectspecifieke controle. Wijzigingen voorbehouden. Twijfel je of wil je weten of je de meest actuele versie hebt? Neem dan contact met ons op.

